Схема расположения границ публичного сервитута на кадастровом плане территории

Публичный сервитут сетей водоотведения местного значения

(наименование объекта, местоположение границ которого описано (далее - объект)

Местоположения публичного сервитута: Владимирская область, г. Владимир,

Площадь публичного сервитута: 19265 м^2.

Цель установления публичного сервитута: Публичный сервитут устанавливается в отношении земельных участков в границах охранных зон линейного объекта сетей водоотведения местного значения, необходимого для содержания канализационного самотечного коллектора Д-600 мм и напорного коллектора две нитки параллельно Д-110 мм, Д-160 мм и напорного коллектора две нитки параллельно Д-110 мм и Д-225 мм от ул. Летнеперевозинская до КНС-2.
Публичный сервитут устанавливается в интересах МУП «Владимирводоканал» для содержания объектов канализационных сетей (коллектор с надземными и подземными сооружениями).

Сведения о местоположения границ публичного сервитута

1. Система координат: МСК-33

2. Сведения о характерных точках границ объекта

Обозначение характерных точек границ	Координаты, м		Метод определения координат характерной точки	Средняя квадратическая погрешность положения характерной точки (M t), м	Описание обозначения точки на местности (при наличии)
	X	Y			
1	190464.33	221197.69	Аналитический метод	0,10	-------
2	190505.00	221248.50	Аналитический метод	0,10	-------
3	190527.12	221278.34	Аналитический метод	0,10	-------
4	190551.97	221310.15	Аналитический метод	0,10	-------
5	190577.37	221337.36	Аналитический метод	0,10	-------
6	190608.38	221369.16	Аналитический метод	0,10	-------
7	190638.36	221395.02	Аналитический метод	0,10	-------
8	190740.42	221518.54	Аналитический метод	0,10	-------
9	190819.75	221608.81	Аналитический метод	0,10	-------
10	190827.43	221614.45	Аналитический метод	0,10	-------
11	190837.97	221627.34	Аналитический метод	0,10	-------
12	190842.29	221630.78	Аналитический метод	0,10	-------
13	190846.43	221628.96	Аналитический метод	0,10	-------
14	190855.72	221637.76	Аналитический метод	0,10	-------
15	190851.37	221642.36	Аналитический метод	0,10	-------
16	190892.28	221700.87	Аналитический метод	0,10	-------
17	190970.07	221792.39	Аналитический метод	0,10	-------
18	191032.70	221864.46	Аналитический метод	0,10	-------
19	191116.02	221962.56	Аналитический метод	0,10	-------
20	191154.51	221991.13	Аналитический метод	0,10	-------
21	191190.68	221999.58	Аналитический метод	0,10	-------
22	191205.53	222015.12	Аналитический метод	0,10	-------
23	191252.00	222059.81	Аналитический метод	0,10	-------
24	191263.01	222071.05	Аналитический метод	0,10	-------
25	191284.79	222083.45	Аналитический метод	0,10	-------

26	**191329.61**	**222110.54**	Аналитический метод	0,10	-------
27	**191355.83**	**222134.60**	Аналитический метод	0,10	-------
28	**191405.21**	**222188.74**	Аналитический метод	0,10	-------
29	**191432.53**	**222219.41**	Аналитический метод	0,10	-------
30	**191450.29**	**222241.83**	Аналитический метод	0,10	-------
31	**191485.47**	**222283.06**	Аналитический метод	0,10	-------
32	**191510.21**	**222319.62**	Аналитический метод	0,10	-------
33	**191526.58**	**222343.88**	Аналитический метод	0,10	-------
34	**191539.97**	**222360.03**	Аналитический метод	0,10	-------
35	**191553.15**	**222372.82**	Аналитический метод	0,10	-------
36	**191645.65**	**222473.66**	Аналитический метод	0,10	-------
37	**191651.05**	**222480.18**	Аналитический метод	0,10	-------
38	**191697.58**	**222535.60**	Аналитический метод	0,10	-------
39	**191740.67**	**222587.53**	Аналитический метод	0,10	-------
40	**191782.17**	**222636.43**	Аналитический метод	0,10	-------
41	**191815.35**	**222674.82**	Аналитический метод	0,10	-------
42	**191851.43**	**222717.86**	Аналитический метод	0,10	-------
43	**191886.84**	**222760.63**	Аналитический метод	0,10	-------
44	**191916.81**	**222795.04**	Аналитический метод	0,10	-------
45	**191928.43**	**222806.25**	Аналитический метод	0,10	-------
46	**191946.81**	**222825.75**	Аналитический метод	0,10	-------
47	**191957.09**	**222837.21**	Аналитический метод	0,10	-------
48	**192000.82**	**222892.39**	Аналитический метод	0,10	-------
49	**192007.05**	**222917.40**	Аналитический метод	0,10	-------
50	**192019.20**	**222930.16**	Аналитический метод	0,10	-------
51	**192027.63**	**222939.68**	Аналитический метод	0,10	-------
52	**192063.17**	**222977.72**	Аналитический метод	0,10	-------
53	**192066.75**	**222979.94**	Аналитический метод	0,10	-------
54	**192078.38**	**222996.72**	Аналитический метод	0,10	-------
55	**192092.40**	**223016.85**	Аналитический метод	0,10	-------
56	**192124.89**	**223051.64**	Аналитический метод	0,10	-------
57	**192128.61**	**223054.09**	Аналитический метод	0,10	-------
58	**192138.45**	**223064.18**	Аналитический метод	0,10	-------
59	**192160.89**	**223078.96**	Аналитический метод	0,10	-------
60	**192214.38**	**223101.38**	Аналитический метод	0,10	-------
61	**192239.37**	**223122.39**	Аналитический метод	0,10	-------
62	**192237.40**	**223138.33**	Аналитический метод	0,10	-------
63	**192231.49**	**223137.68**	Аналитический метод	0,10	-------
64	**192231.96**	**223135.27**	Аналитический метод	0,10	-------
65	**192231.41**	**223132.97**	Аналитический метод	0,10	-------
66	**192232.38**	**223125.14**	Аналитический метод	0,10	-------
67	**192210.90**	**223107.08**	Аналитический метод	0,10	-------
68	**192157.77**	**223084.81**	Аналитический метод	0,10	-------
69	**192134.22**	**223069.30**	Аналитический метод	0,10	-------
70	**192124.38**	**223059.21**	Аналитический метод	0,10	-------
71	**192120.60**	**223056.72**	Аналитический метод	0,10	-------
72	**192087.26**	**223021.01**	Аналитический метод	0,10	-------
73	**192072.98**	**223000.51**	Аналитический метод	0,10	-------
74	**192062.10**	**222984.83**	Аналитический метод	0,10	-------
75	**192058.95**	**222982.87**	Аналитический метод	0,10	-------
76	**192022.75**	**222944.12**	Аналитический метод	0,10	-------
77	**192014.34**	**222934.62**	Аналитический метод	0,10	-------
78	**192001.07**	**222920.68**	Аналитический метод	0,10	-------

79	**191994.76**	**222895.37**	Аналитический метод	0,10	-------
80	**191952.04**	**222841.47**	Аналитический метод	0,10	-------
81	**191941.95**	**222830.21**	Аналитический метод	0,10	-------
82	**191923.73**	**222810.89**	Аналитический метод	0,10	-------
83	**191912.02**	**222799.59**	Аналитический метод	0,10	-------
84	**191881.80**	**222764.91**	Аналитический метод	0,10	-------
85	**191846.35**	**222722.07**	Аналитический метод	0,10	-------
86	**191810.32**	**222679.10**	Аналитический метод	0,10	-------
87	**191777.16**	**222640.73**	Аналитический метод	0,10	-------
88	**191735.61**	**222591.77**	Аналитический метод	0,10	-------
89	**191692.54**	**222539.85**	Аналитический метод	0,10	-------
90	**191645.99**	**222484.41**	Аналитический метод	0,10	-------
91	**191640.67**	**222478.00**	Аналитический метод	0,10	-------
92	**191548.42**	**222377.43**	Аналитический метод	0,10	-------
93	**191535.11**	**222364.52**	Аналитический метод	0,10	-------
94	**191521.29**	**222347.84**	Аналитический метод	0,10	-------
95	**191504.79**	**222323.37**	Аналитический метод	0,10	-------
96	**191480.21**	**222287.06**	Аналитический метод	0,10	-------
97	**191445.20**	**222246.02**	Аналитический метод	0,10	-------
98	**191427.47**	**222223.66**	Аналитический метод	0,10	-------
99	**191400.31**	**222193.16**	Аналитический метод	0,10	-------
100	**191351.15**	**222139.27**	Аналитический метод	0,10	-------
101	**191325.63**	**222115.85**	Аналитический метод	0,10	-------
102	**191281.44**	**222089.14**	Аналитический метод	0,10	-------
103	**191258.94**	**222076.32**	Аналитический метод	0,10	-------
104	**191247.36**	**222064.50**	Аналитический метод	0,10	-------
105	**191200.85**	**222019.78**	Аналитический метод	0,10	-------
106	**191187.32**	**222005.62**	Аналитический метод	0,10	-------
107	**191147.13**	**221998.10**	Аналитический метод	0,10	-------
108	**191109.14**	**221969.91**	Аналитический метод	0,10	-------
109	**191025.11**	**221870.97**	Аналитический метод	0,10	-------
110	**190962.49**	**221798.90**	Аналитический метод	0,10	-------
111	**190884.36**	**221706.98**	Аналитический метод	0,10	-------
112	**190837.31**	**221639.71**	Аналитический метод	0,10	-------
113	**190833.17**	**221631.89**	Аналитический метод	0,10	-------
114	**190822.89**	**221619.33**	Аналитический метод	0,10	-------
115	**190815.33**	**221613.75**	Аналитический метод	0,10	-------
116	**190735.36**	**221522.78**	Аналитический метод	0,10	-------
117	**190633.63**	**221399.65**	Аналитический метод	0,10	-------
118	**190603.86**	**221373.97**	Аналитический метод	0,10	-------
119	**190572.59**	**221341.92**	Аналитический метод	0,10	-------
120	**190546.95**	**221314.45**	Аналитический метод	0,10	-------
121	**190521.87**	**221282.34**	Аналитический метод	0,10	-------
122	**190499.77**	**221252.53**	Аналитический метод	0,10	-------
123	**190459.17**	**221201.81**	Аналитический метод	0,10	-------
1	**190464.33**	**221197.69**	Аналитический метод	0,10	-------

Схема расположения границ публичного сервитута на кадастровом плане территории

Графическое описание местоположения границ публичного сервитута

Система координат: МСК-33 **Номер кадастрового квартала: 33:22:011007, 33:22:032021, 33:22:032027, 33:22:032028, 33:22:032029, 33:22:032049, 33:22:000000** **Масштаб 1: 4000**

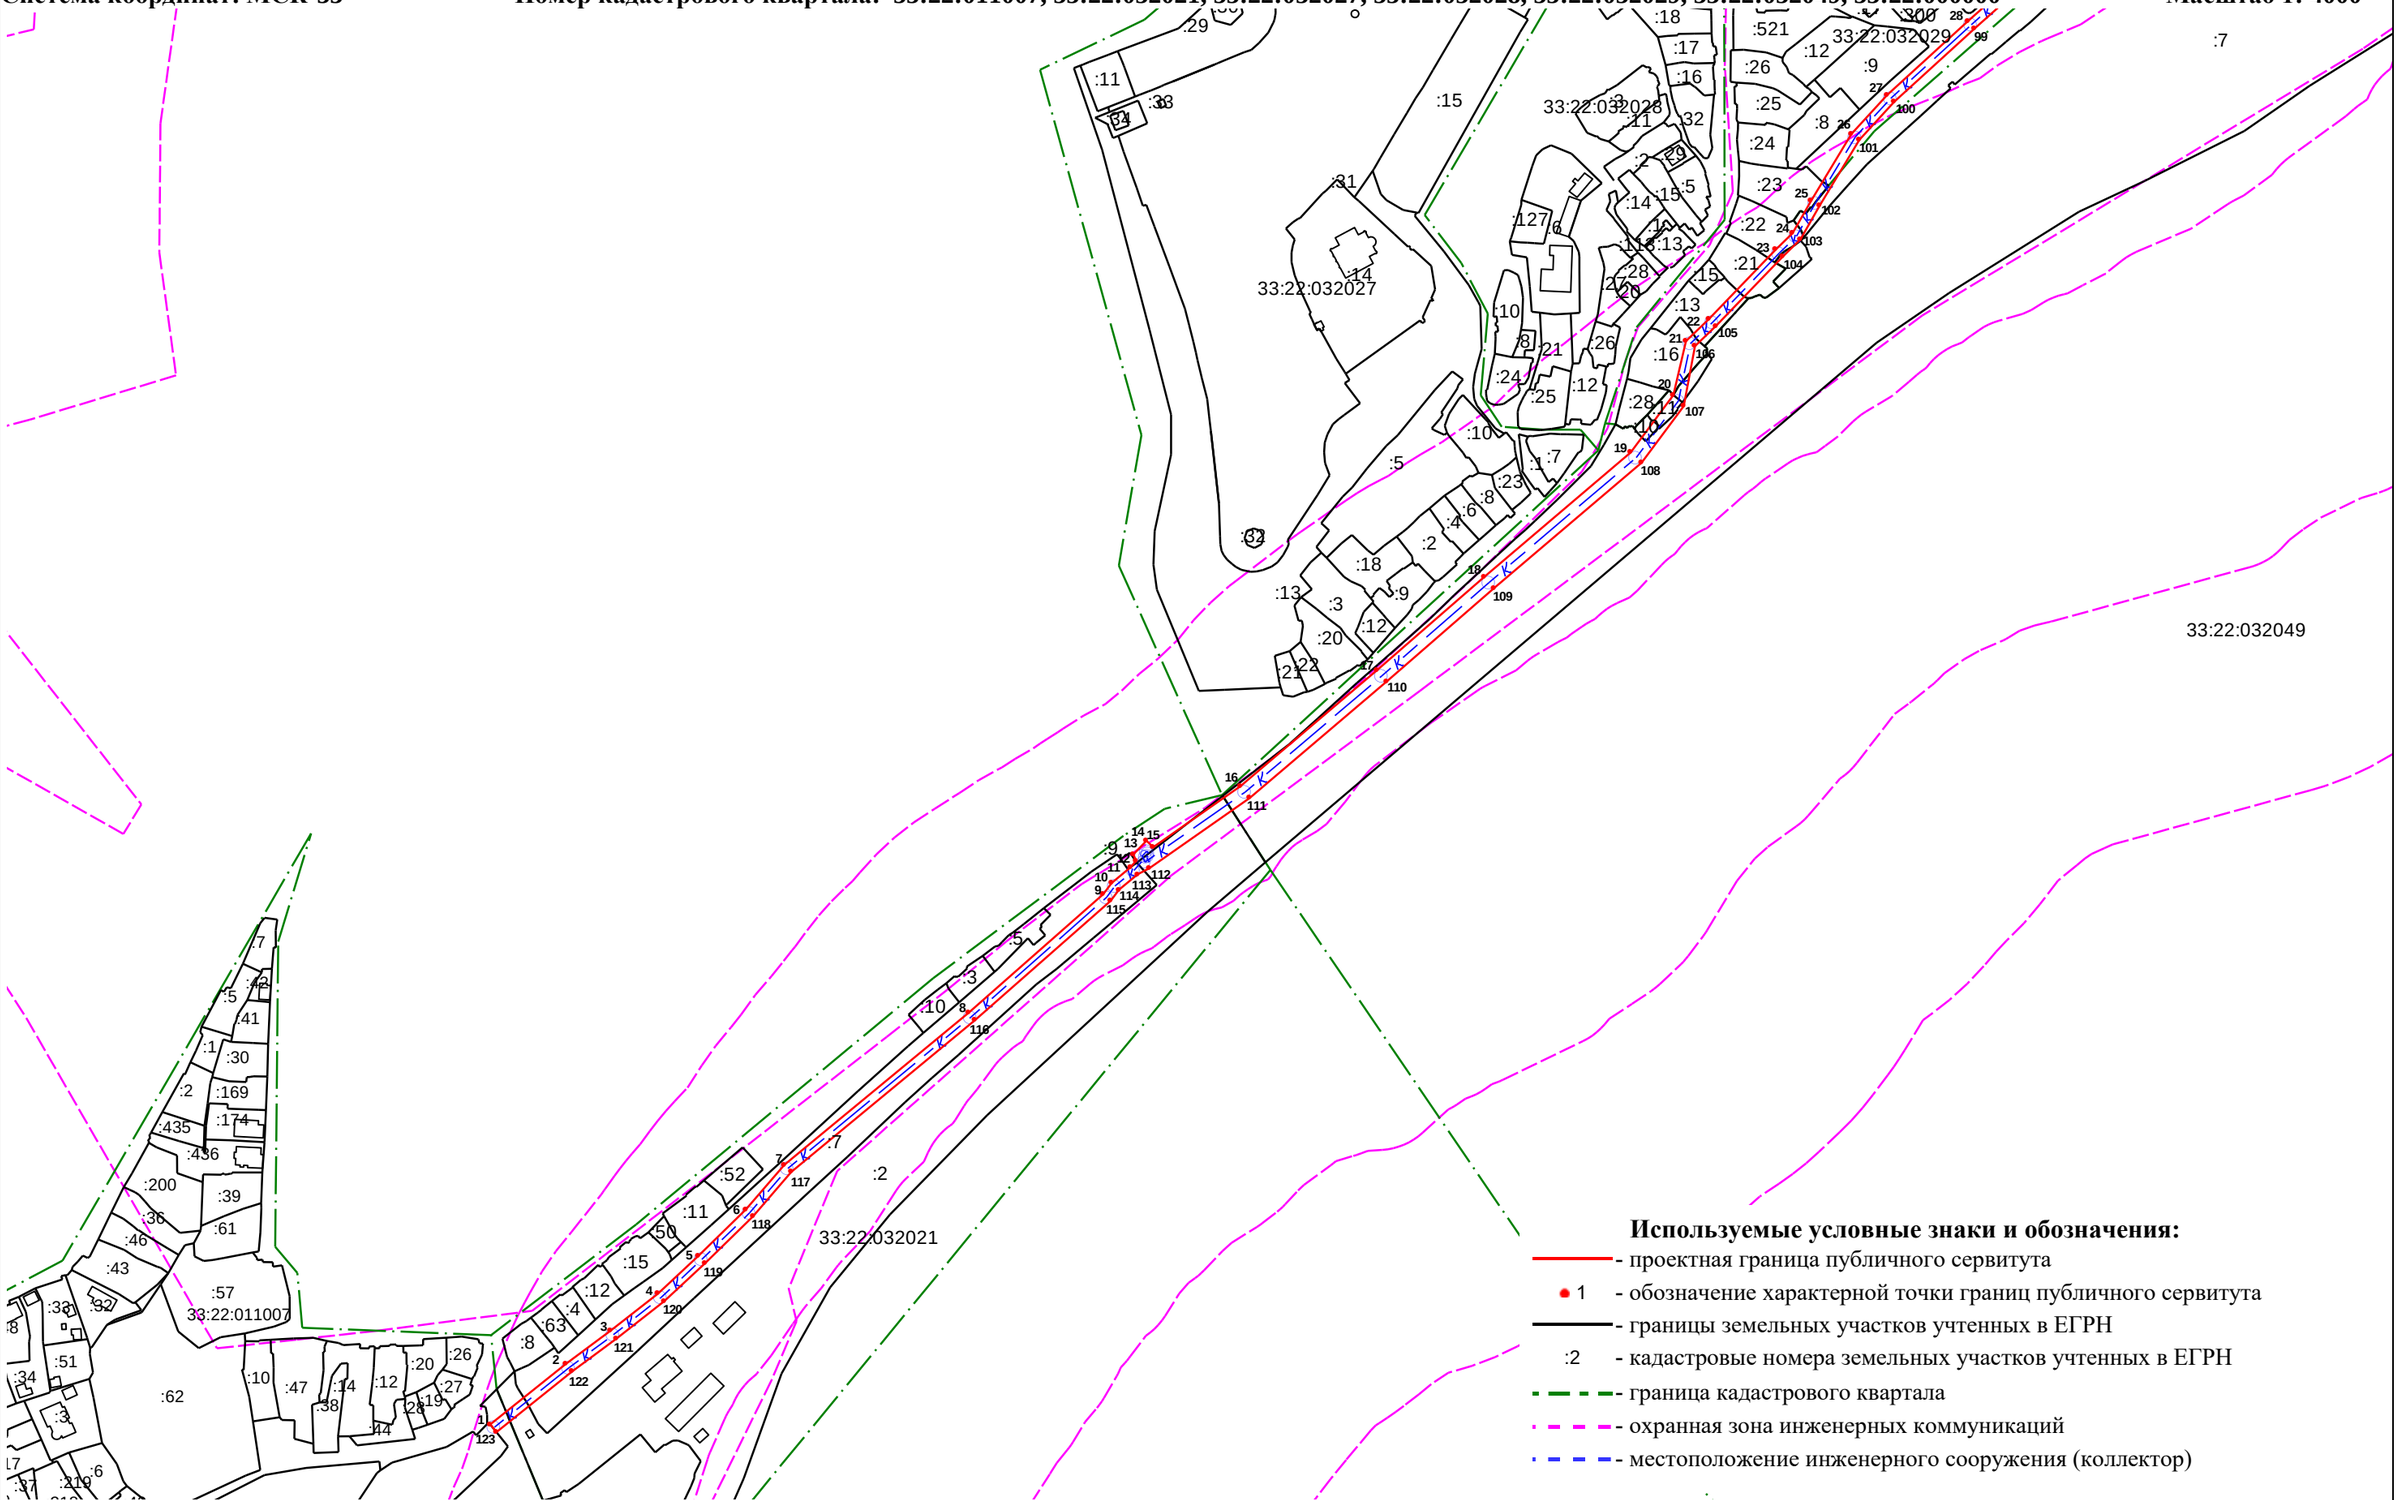

Используемые условные знаки и обозначения:

- проектная граница публичного сервитута
- 1 - обозначение характерной точки границ публичного сервитута
- границы земельных участков учтенных в ЕГРН
- :2 - кадастровые номера земельных участков учтенных в ЕГРН
- граница кадастрового квартала
- охранная зона инженерных коммуникаций
- местоположение инженерного сооружения (коллектор)

Схема расположения границ публичного сервитута на кадастровом плане территории

Графическое описание местоположения границ публичного сервитута
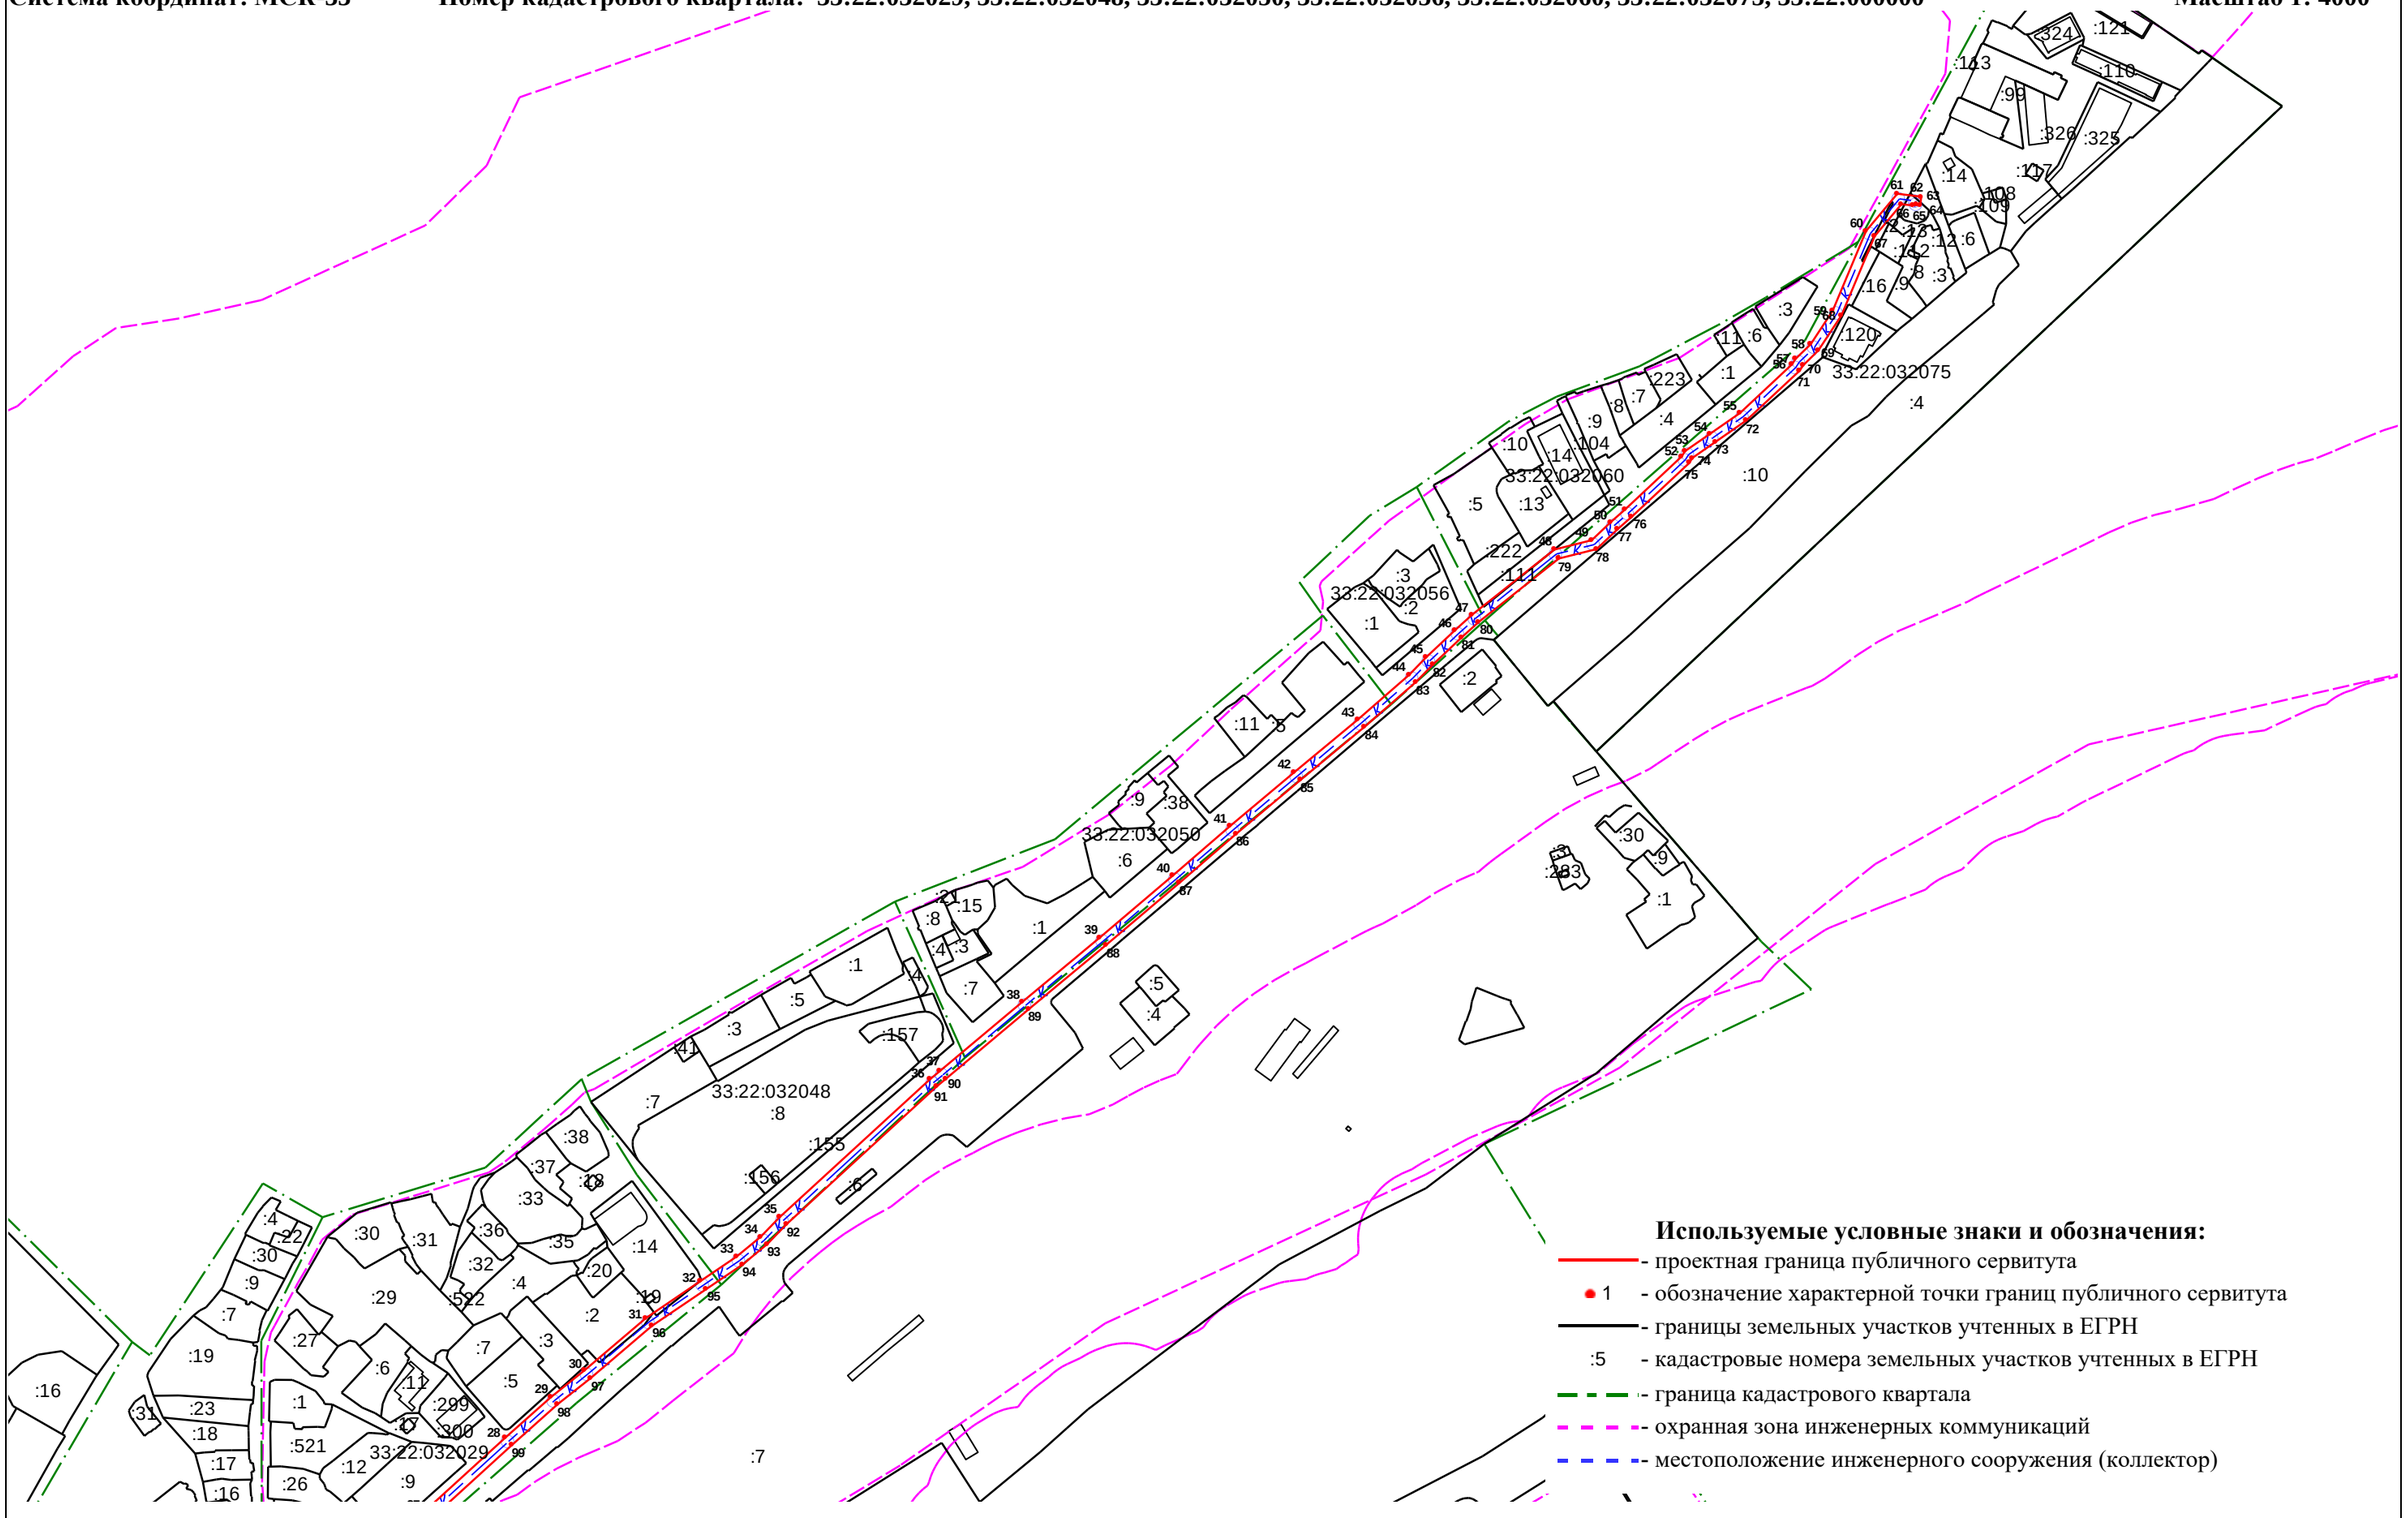
Система координат: МСК-33 **Номер кадастрового квартала: 33:22:032029, 33:22:032048, 33:22:032050, 33:22:032056, 33:22:032060, 33:22:032075, 33:22:000000** **Масштаб 1: 4000**