


Г.ВЛАДИМИР, МКР. ЗАКЛЯЗЬМЕНСКИЙ,
УЛ. ЗЕЛЕНАЯ Д.3

ПЛАН 1 ЭТАЖА

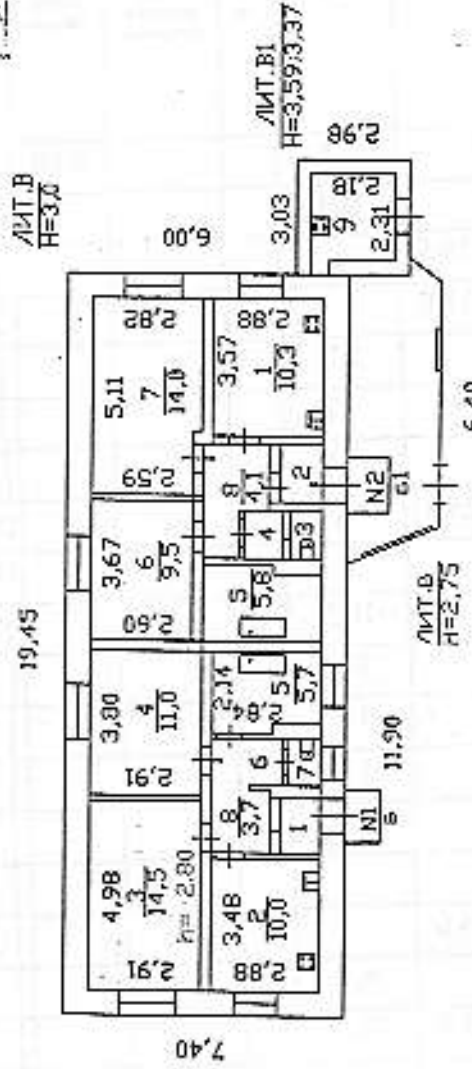

Переработана на и
Перенесены работы
1 м.т. В; ВЛ.
2.
3.
4.
15.09
2000
Л.С.

15.09 2000
Проект выполнен
Директор
Шульцев

Масштаб 1:200

VI. Экспликация к плану строений


По Зеленой

улице, дом № 3

район, квартал №

№ п/п	Литер по плану	Этаж. Единица с Подвала и Котельной	№ кв. Кварт. Торг. от. Склад. р. помещ. н.	Назначение помещения: Жилое, кладовая, Мазан, ванная, коридор, кухня и прочая	Общая площ. Квартиры	В т.ч. площадь				Высота помещений по Внутр. Обмеру	Примечание: самовольно возведенная или самовольно переоборудован площадь, м2	
						Кварт. Ры	Нише					Лоджий, Балконов, Террас, Атриум и кладовых
							жилая	Помощ. ния	прочая			
В	1 №1	1	1	тамбур	1,5		1,5			2,80		
		2	2	кухня	10,0		10,0					
		3	3	жилая	14,5	14,5						
		4	4	жилая	11,0	11,0						
		5	5	ванная	5,7		5,7					
		6	6	прихожая	4,7		4,7					
		7	7	туалет	1,1		1,1					
				Итого:	48,5	25,5	23,0					самовольно
1	№2	1	1	кухня	10,3		10,3			перепрофилировано из нежилого в жилое		
		2	2	тамбур	1,7		1,7					
		3	3	туалет	1,0		1,0					
		4	4	коридор	1,3		1,3					
		5	5	ванная	5,8		5,8					
		6	6	жилая	9,5	9,5						
		7	7	жилая	14,0	14,0						
		8	8	прихожая	4,1		4,1					
				Итого:	47,7	23,5	24,2					
9		9		котельная	5,2		5,2					
				Всего:	101,4	49,0	52,4					

Литер	А
Этаж	
1	

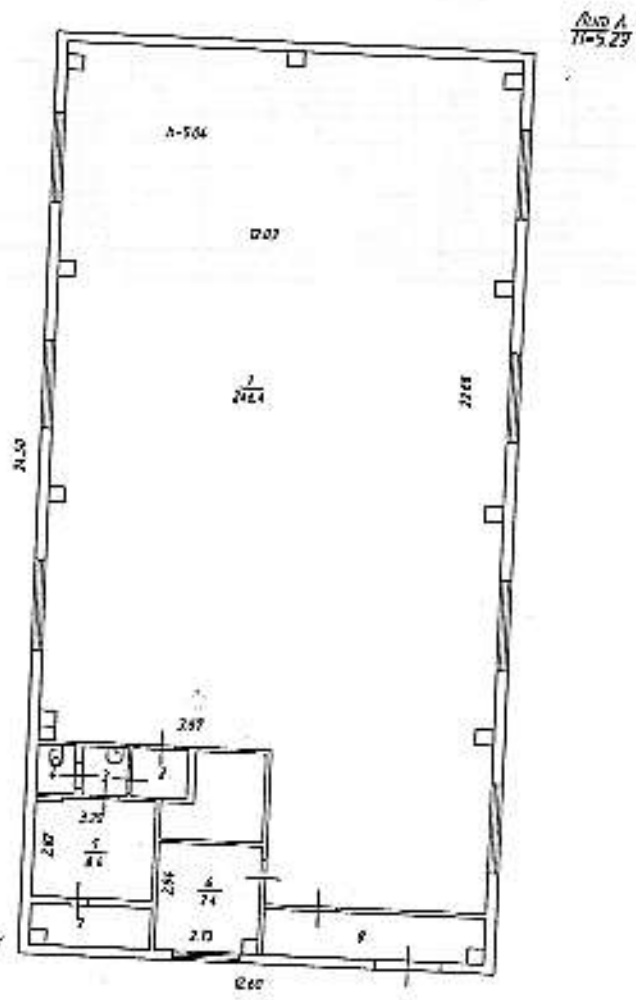

Владимирский филиал ФГУП "Ростехинвентаризация-Федеральное БТИ"

Полтажный план

Фамилия И.О.	Подпись	Дата
Сидорова Е.В.	<i>[Signature]</i>	05.08.2012
Лавровская И.В.	<i>[Signature]</i>	05.08.2012
Александрова Т.Г.	<i>[Signature]</i>	05.08.2012


г. Владимир мкр. Энергетик ул. Северная 9а

Лист	1
Листов	1
Масштаб	1:200

10. Эквиднация площадей к поэтажным планам

Этаж	Помер и наименование помещения				Высота помещений, м	Площадь, кв.м						Примечание
	нежилые помещения, помещений общего пользования		части нежилого помещения (помещения)			Нежилых помещений			Открытые неотапливаемые планировочные элементы	Площадь общего пользования	Всего помещений здания	
	наименование/ назначение	№	наименование/ назначение	№		Общая	Освоенная	Вспомогательная				
1	2	3	4	5	6	7	8	9	10	11	12	13
I эт.	нежилос	1	жилая	1		246.4	246.4	-	-	-	246.4	
			коридор	2		1.8	-	1.8	-	-	1.8	
			мощная	3		1.7	-	1.7	-	-	1.7	
			туалет	4		1.4	-	1.4	-	-	1.4	
			вент. камера	5		8.4	-	8.4	-	-	8.4	
			кабинет	6		7.4	7.4	-	-	-	7.4	
			вент. камера	7		3.2	-	3.2	-	-	3.2	
			тамбур	8		6.9	-	6.9	-	-	6.9	
			Итого:						277.2	253.8	23.4	-
Общая площадь помещений всего, по данным:						277.2	253.8	23.4	-	-	277.2	

Литера	А
Этаж	1

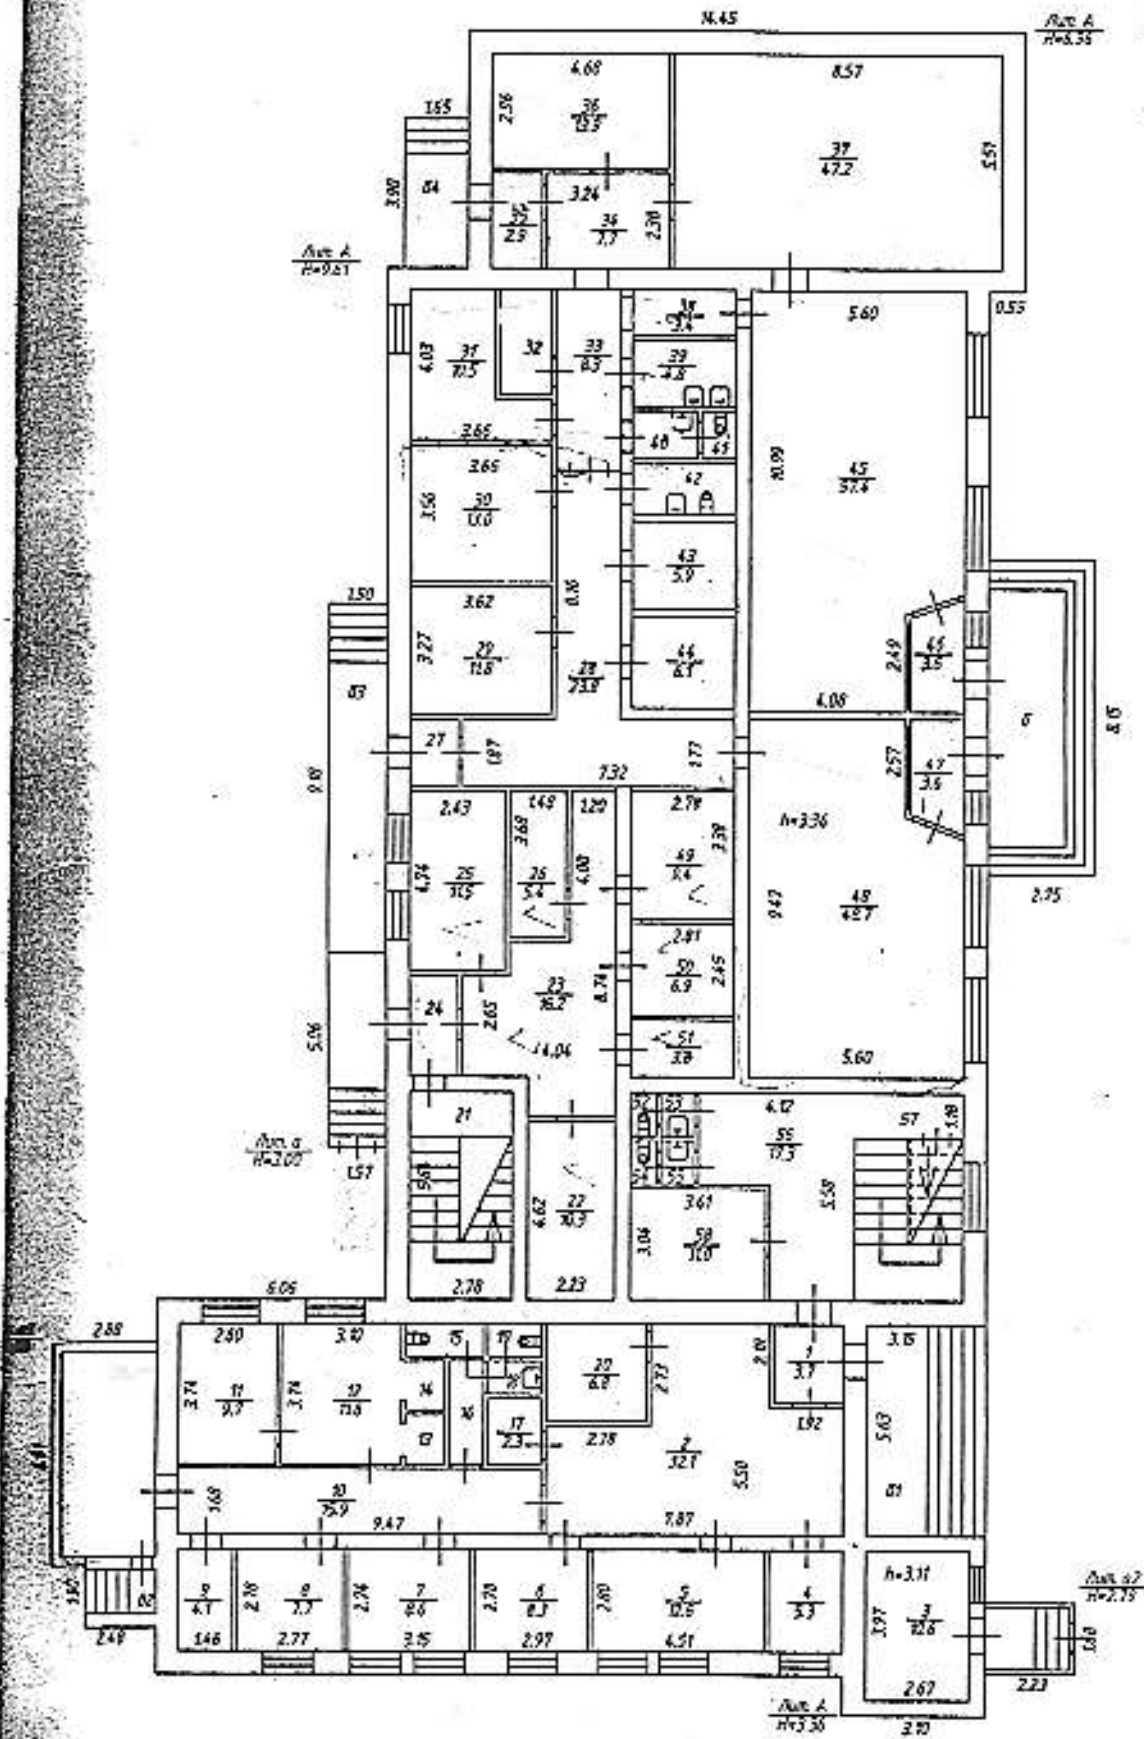

Владимирский филиал ФГУП "Ростехинвентаризация-Федеральное БТИ"
Позиционный план

Фамилия И.О.	Подпись	Дата	Лист	Кол-во
Шуралева Е.И.	<i>[Signature]</i>	14.12.2011	2	2
Шуралева Е.И.	<i>[Signature]</i>	14.12.2011	3	3
Иванченко Е.А.	<i>[Signature]</i>	14.12.2011	Масштаб	1:200


г. Владимир, мкр. Заглязовский, ул. Центральная, д. 11а

1	2	3	4	5	6	7	8	9	10	11	12	13
			подсобное	20		6.8	-	6.8	-	-	6.8	
			лестничная клетка	21		15.7	-	15.7	-	-	15.7	
			подсобное	22		10.3	-	10.3	-	-	10.3	
			коридор	23		16.2	-	16.2	-	-	16.2	
			тамбур	24		2.3	-	2.3	-	-	2.3	
			лаборатория	25		11.5	11.5	-	-	-	11.5	
			подсобное	26		5.4	-	5.4	-	-	5.4	
			тамбур	27		2.3	-	2.3	-	-	2.3	
			коридор	28		23.8	-	23.8	-	-	23.8	
			склад	29		11.8	11.8	-	-	-	11.8	
			склад	30		13.0	13.0	-	-	-	13.0	
			склад	31		10.5	10.5	-	-	-	10.5	
			подсобное	32		3.8	-	3.8	-	-	3.8	
			коридор	33		8.3	-	8.3	-	-	8.3	
			коридор	34		7.7	-	7.7	-	-	7.7	
			тамбур	35		2.9	-	2.9	-	-	2.9	
			кабинет	36		13.9	13.9	-	-	-	13.9	
			склад	37		47.2	47.2	-	-	-	47.2	
			коридор	38		3.4	-	3.4	-	-	3.4	
			умывальник	39		4.8	-	4.8	-	-	4.8	
			умывальник	40		2.1	-	2.1	-	-	2.1	
			туалет	41		1.1	-	1.1	-	-	1.1	
			санузел	42		3.8	-	3.8	-	-	3.8	
			холодильная камера	43		5.9	-	5.9	-	-	5.9	
			холодильная камера	44		6.1	-	6.1	-	-	6.1	
			торговый зал	45		57.4	57.4	-	-	-	57.4	
			тамбур	46		3.6	-	3.6	-	-	3.6	
			тамбур	47		3.6	-	3.6	-	-	3.6	
			торговый зал	48		48.7	48.7	-	-	-	48.7	
			лаборатория	49		9.4	9.4	-	-	-	9.4	
			лаборатория	50		6.9	6.9	-	-	-	6.9	
			лаборатория	51		3.8	3.8	-	-	-	3.8	
			туалет	52		0.8	-	0.8	-	-	0.8	
			умывальник	53		0.8	-	0.8	-	-	0.8	
			туалет	54		0.8	-	0.8	-	-	0.8	
			умывальник	55		0.9	-	0.9	-	-	0.9	
			вестибюль	56		17.3	-	17.3	-	-	17.3	
			лестничная клетка	57		3.3	-	3.3	-	-	3.3	
			подсобное	58		11.0	-	11.0	-	-	11.0	
			Итого:			550.8	308.5	242.3	-	-	550.8	
			Общая площадь помещения всего, по этажу:			550.8	308.5	242.3	-	-	550.8	

1	2	3	4	5	6	7	8	9	10	11	12	13
А			кабинет	1		7.3	7.3	-	-	-	7.3	
2 эт.			кабинет	2		12.4	12.4	-	-	-	12.4	
			кабинет	3		12.5	12.5	-	-	-	12.5	
			кабинет	4		11.2	11.2	-	-	-	11.2	
			кабинет	5		4.4	4.4	-	-	-	4.4	
			коридор	6		34.2	-	34.2	-	-	34.2	
			кабинет	7		17.6	17.6	-	-	-	17.6	
			умывальник	8		4.4	-	4.4	-	-	4.4	
			туалет	9		1.4	-	1.4	-	-	1.4	
			подсобное	10		1.2	-	1.2	-	-	1.2	
			коридор	11		2.1	-	2.1	-	-	2.1	
			подсобное	12		3.7	-	3.7	-	-	3.7	
			туалет	13		1.2	-	1.2	-	-	1.2	
			подсобное	14		5.0	-	5.0	-	-	5.0	
			подсобное	15		1.7	-	1.7	-	-	1.7	
			подсобное	16		2.2	-	2.2	-	-	2.2	
			кабинет	17		9.5	9.5	-	-	-	9.5	
			санузел	18		2.6	-	2.6	-	-	2.6	
			туалет	19		1.2	-	1.2	-	-	1.2	
			умывальник	20		1.1	-	1.1	-	-	1.1	
			коридор	21		1.1	-	1.1	-	-	1.1	
			раздевалка	22		9.4	-	9.4	-	-	9.4	
			лестничная клетка	23		3.4	-	3.4	-	-	3.4	

4. Поэтажный план

Литера	А
Этаж	
1	

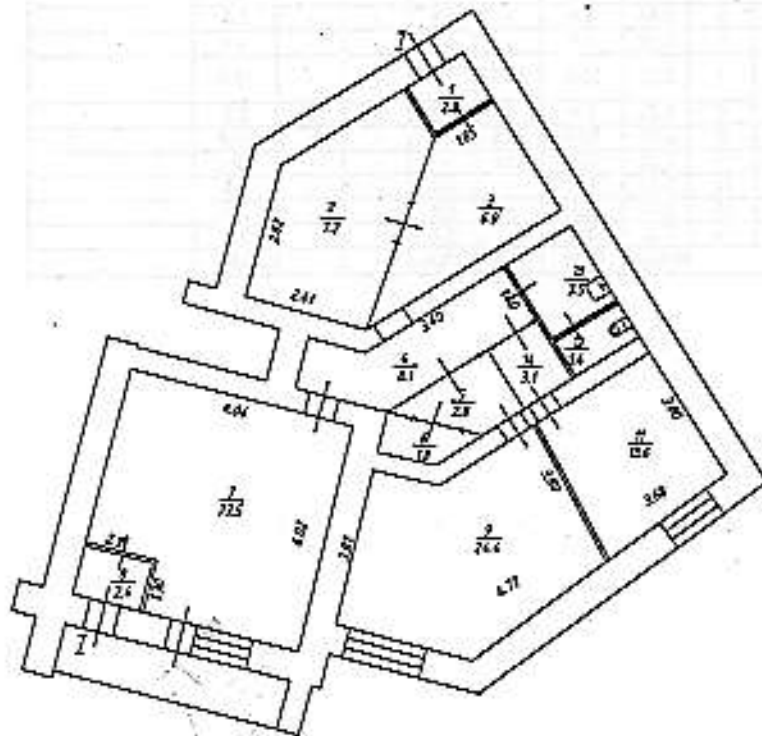

ФГУП "Ростехинвентаризация - Федеральное БТИ" Владимирский филиал

Поэтажный план

Должность	Фамилия И.О.	Подпись	Дата	Адрес: г. Владимир, ул. Дикотора Лыткина, д. 3	Лист	1
Начальник ОТНОП	Варшавина И.С.		06.07.2012		Листов	1
исполнитель группы	Зеленин Н.В.				Масштаб	1:100 (1:200)
инженер-проектировщик	Ларина А.И.					

