


Приложение
УТВЕРЖДЕНО
постановлением администрации
города Владимира
от _____ № _____

СХЕМА ГРАНИЦ ПУБЛИЧНОГО СЕРВИТУТА

Общая площадь публичного сервитута: 198 кв.м

Местоположение: Российская Федерация, Владимирская область, городской округ Владимир, город Владимир

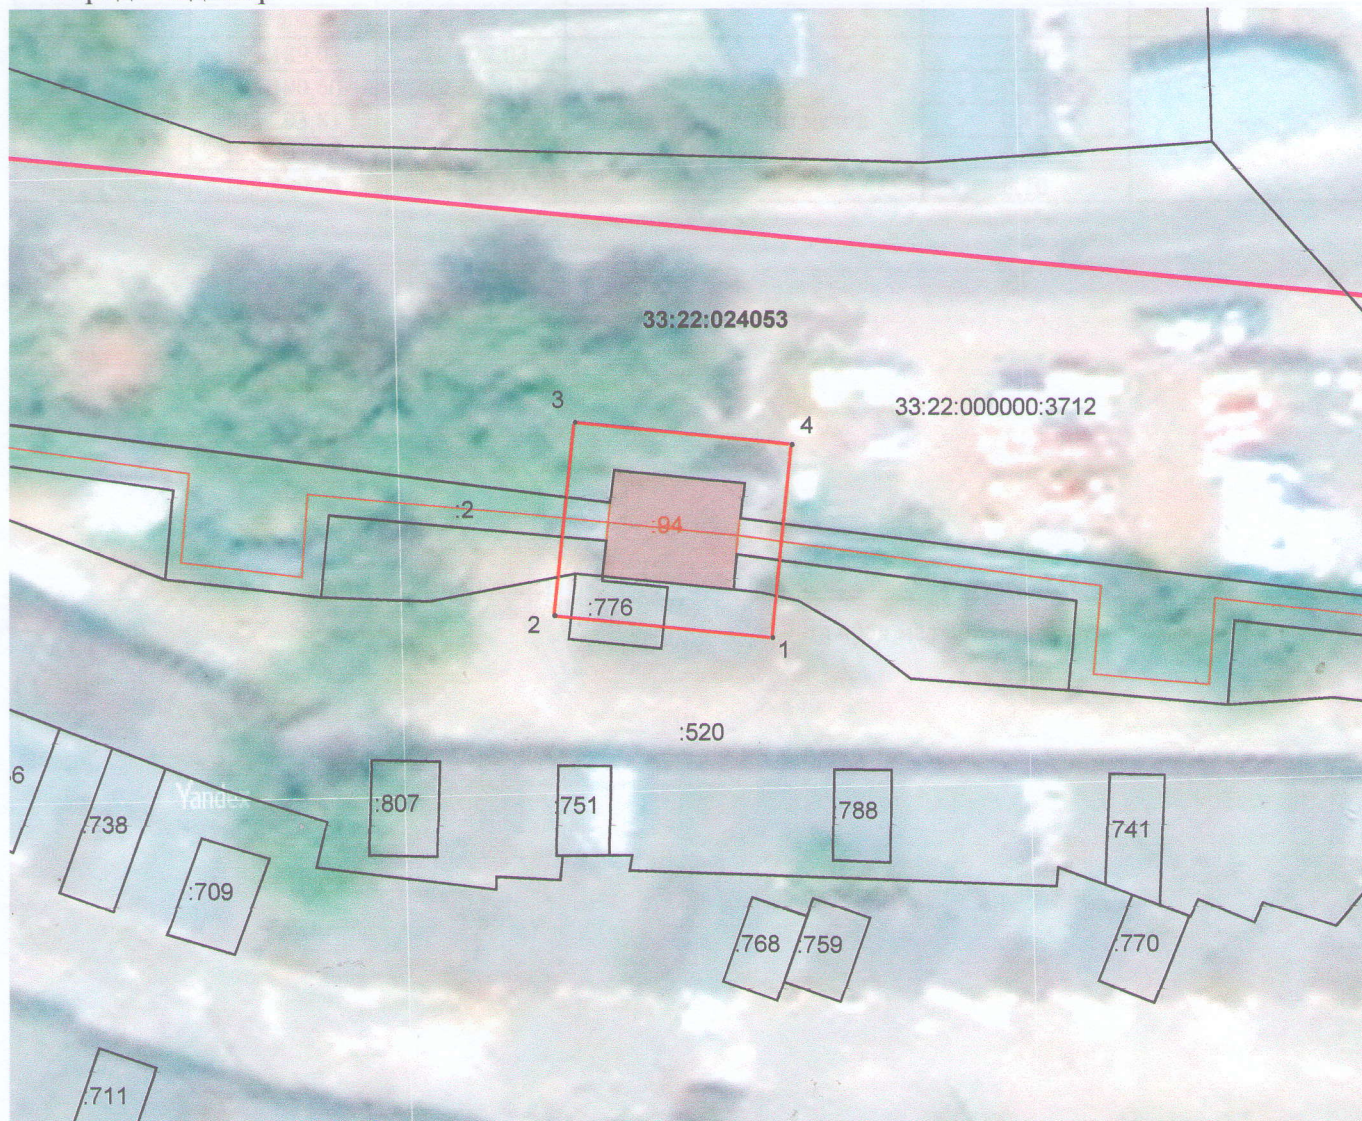

Масштаб 1:500

Условные обозначения:

- - проектные границы публичного сервитута
- :16 - кадастровый номер или обозначение земельного участка
- :1 - кадастровый номер и обозначение объекта капитального строительства по сведениям ЕГРН
- 1 - характерная точка границы публичного сервитута
- граница и номер кадастрового квартала , 33:22:000000

Кадастровый инженер



Коротеева Д.И.
05.05.2023

Описание границ публичного сервитута					
Местоположение границ публичного сервитута: Российская Федерация, Владимирская область, городской округ Владимир, город Владимир					
1. Система координат МСК-33, зона 1					
Площадь ограничения 198 кв.м					
Сведения о характерных точках границ объекта					
Обозначение характерных точек границ	Координаты, м		Метод определения координат характерной точки	Средняя квадратическая погрешность положения характерной точки (Mt), м	Описание обозначения точки на местности (при наличии)
	X	Y			
1	2	3	4	5	6
1	193 189,03	220 822,03	Аналитический метод	0,10	—
2	193 190,60	220 807,17		0,10	
3	193 203,81	220 808,56		0,10	
4	193 202,25	220 823,38		0,10	
1	193 189,03	220 822,03		0,10	

Кадастровый инженер



Коротеева Д.И.

Дата «05» мая 2023 года