

Местоположение границ публичного сервитута					
Описание границ публичного сервитута					
Владимирская область, город Владимир					
1. Система координат МСК-33, зона 1					
Площадь ограничения 786 кв.м					
Сведения о характерных точках границ объекта					
Обозначение характерных точек границ	Координаты, м		Метод определения координат характерной точки	Средняя квадратическая погрешность положения характерной точки (МД), м	Описание обозначения точки на местности (при наличии)
	X	Y			
1	2	3	4	5	6
1	191 851,75	221 018,40	Аналитический метод	0,10	—
2	191 889,20	221 009,83		0,10	
3	191 893,76	221 029,78		0,10	
4	191 856,31	221 038,34		0,10	
1	191 851,75	221 018,40		0,10	



Кадastroвый инженер
Коротеева Д.И.
15 мая 2023 года



АДМИНИСТРАЦИЯ ГОРОДА ВЛАДИМИРА ПОСТАНОВЛЕНИЕ

30.08.2023

№ 3798

Об установлении публичного сервитута в интересах
ПАО «Т Плюс» на земельные участки, местоположение: Российская Федерация,
Владимирская область, городской округ Владимир, город Владимир

В соответствии со ст.23, главой V.7 Земельного кодекса Российской Федерации, ст.3.6 Федерального закона от 25.10.2001 № 137-ФЗ «О введении в действие Земельного кодекса Российской Федерации», Федеральным законом от 13.07.2015 № 218-ФЗ «О государственной регистрации недвижимости», выпиской из Единого государственного реестра недвижимости от 13.02.2021, подтверждающей государственную регистрацию права собственности на нежилое здание (насосная станция подкачки), регистрационная запись от 27.12.2014 № 33-33-01/116/2014-150 и ходатайством от 08.06.2023 постановляю:

1. Установить публичный сервитут площадью 786 кв.м на основании ходатайства публичного акционерного общества «Т Плюс» (основной государственный регистрационный номер записи о государственной регистрации юридического лица в едином государственном реестре юридических лиц - 1056315070350, ИНН 6315376946) на земельные участки:
 - (кадастровый номер 33:22:024001:7), местоположение: обл.Владимирская, г.Владимир, ул.Гороховая, площадью 1056 кв.м;
 - (кадастровый номер 33:22:024001:25), местоположение: Владимирская обл., МО город Владимир (городской округ), г.Владимир, ул.Верхне-Лыбедская, площадью 829 кв.м, в целях эксплуатации объекта тепловых сетей (насосная станция подкачки, кадастровый номер 33:22:024001:82) сроком на 49 лет.
2. Утвердить границы публичного сервитута площадью 786 кв.м, местоположение: Российская Федерация, Владимирская область, городской округ Владимир, город Владимир в соответствии со схемой границ публичного сервитута согласно приложению.

3. Публичному акционерному обществу «Т Плюс»:

3.1. Обеспечить заключение с правообладателями земельных участков, указанных в пункте 1 настоящего постановления, согласий

- об осуществлении публичного сервитута.
- 3.2. Обеспечить эксплуатацию объекта тепловых сетей в границах зоны действия публичного сервитута.
- 3.3. Привести земельные участки, указанные в пункте 1 настоящего постановления, обремененные публичным сервитутом, в состояние, пригодное для их использования в соответствии с видом разрешенного использования в сроки, предусмотренные действующим законодательством.
4. Управлению земельными ресурсами администрации города Владимира в течение пяти рабочих дней со дня принятия настоящего постановления:
- 4.1. Направить копию решения об установлении публичного сервитута с приложением описания местоположения границ публичного сервитута в управление Федеральной службы государственной регистрации, кадастра и картографии по Владимирской области.
- 4.2. Направить ПАО «Т Плюс» копию решения об установлении публичного сервитута, сведения о лицах, являющихся правообладателями земельных участков, копии документов, подтверждающих права указанных лиц на земельные участки.
- 4.3. Разместить данное постановление на официальном сайте органов местного самоуправления города Владимира.
5. Контроль за исполнением постановления возложить на заместителя главы администрации города Попова В.Л.

Глава города




Д.В. Наумов

СХЕМА ГРАНИЦ ПУБЛИЧНОГО СЕРВИТУТА

Общая площадь публичного сервитута: 786 кв.м

Местоположение: Российская Федерация, Владимирская область, городской округ Владимир, город Владимир

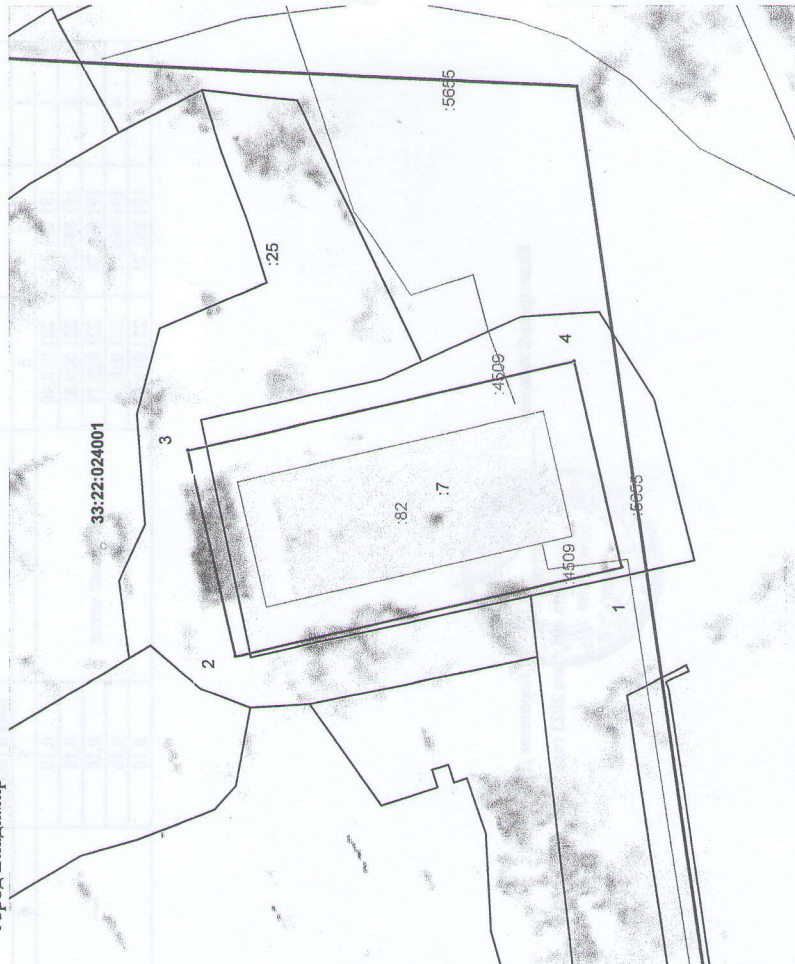

Масштаб 1:500

Условные обозначения:

—	проектные границы публичного сервитута
—	кадастровый номер или обозначение земельного участка
1	кадастровый номер и обозначение объекта капитального строительства по сведениям ЕГРН
1	характерная точка границы публичного сервитута
33:22:000000	граница и номер кадастрового квартала

Кадастровый инженер



Коротеева Д.И.
05.05.2023