


5. Экспликация

Литера, Этаж	Номер и наименование помещения				Высота помещений, м	Площадь, кв.м						Примечание		
	нежилого помещения, помещений общего пользования		части нежилого помещения (помещения)			Нежилых помещений			Открытые незастекленные планировочные элементы	Помещений общего пользования	Всех помещений здания			
	наименование/ назначение	№	наименование/ назначение	№		Общая	Основная	Вспомогательная						
1	2	3	4	5	6	7	8	9	10	11	12	13		
Л 1 эт.			нежилое	1	3.10	268.8	268.8	-	-	-	-	268.8		
			туалет	2	3.10	9.2	-	9.2	-	-	-	-	9.2	
			коридор	9	3.10	4.5	-	4.5	-	-	-	-	4.5	
			нежилое	15	3.10	92.0	92.0	-	-	-	-	-	92.0	
			нежилое	19	3.10	20.2	20.2	-	-	-	-	-	20.2	
			коридор	20	3.10	19.2	-	19.2	-	-	-	-	19.2	
			нежилое	21	3.10	22.1	22.1	-	-	-	-	-	22.1	
			торговый зал	21а	3.10	43.9	43.9	-	-	-	-	-	43.9	
			комната персонала	21б	3.10	2.3	-	2.3	-	-	-	-	2.3	
			нежилое	24	3.10	17.5	17.5	-	-	-	-	-	17.5	
			нежилое	25	3.10	19.4	19.4	-	-	-	-	-	19.4	
			тамбур	26	3.10	1.5	-	1.5	-	-	-	-	1.5	
			подсобное	27	3.10	6.1	-	6.1	-	-	-	-	6.1	
			тамбур	36	3.10	3.3	-	3.3	-	-	-	-	3.3	
			коридор	36а	3.10	20.8	-	20.8	-	-	-	-	20.8	
			туалет	38	3.10	1.4	-	1.4	-	-	-	-	1.4	
			банкетный зал	39	3.10	66.5	66.5	-	-	-	-	-	66.5	
			коридор	40	3.10	3.8	-	3.8	-	-	-	-	3.8	
			коридор	41	3.10	6.7	-	6.7	-	-	-	-	6.7	
			туалет	42	3.10	3.2	-	3.2	-	-	-	-	3.2	
			кухня	43	3.10	18.8	18.8	-	-	-	-	-	18.8	
			мусечная	44	3.10	4.3	4.3	-	-	-	-	-	4.3	
			комната отдыха	45	3.10	17.5	-	17.5	-	-	-	-	17.5	
			кабинет	46	3.10	17.0	17.0	-	-	-	-	-	17.0	
			коридор	47	3.10	31.4	-	31.4	-	-	-	-	31.4	
			нежилое	48	3.10	155.3	155.3	-	-	-	-	-	155.3	
			тамбур	56	3.10	2.1	-	2.1	-	-	-	-	2.1	
			тамбур	57	3.10	2.2	-	2.2	-	-	-	-	2.2	
			подсобное	58	3.10	5.9	-	5.9	-	-	-	-	5.9	
			нежилое	59	3.10	17.9	17.9	-	-	-	-	-	17.9	
			нежилое	59а	3.10	13.6	13.6	-	-	-	-	-	13.6	
			нежилое	60	3.10	7.9	7.9	-	-	-	-	-	7.9	
			санузел	61	3.10	1.8	-	1.8	-	-	-	-	1.8	
			подсобное	62	3.10	1.7	-	1.7	-	-	-	-	1.7	
			санузел	63	3.10	3.0	-	3.0	-	-	-	-	3.0	
			кухня	64	3.10	10.0	10.0	-	-	-	-	-	10.0	
			коридор	65	3.10	3.8	-	3.8	-	-	-	-	3.8	
			кладовая	66	3.10	2.3	-	2.3	-	-	-	-	2.3	
				Итого:			948.9	795.2	153.7	-	-	-	948.9	
				Общая площадь помещений всего:			948.9	795.2	153.7	-	-	-	948.9	

А	А
Знак	Знак
1	1

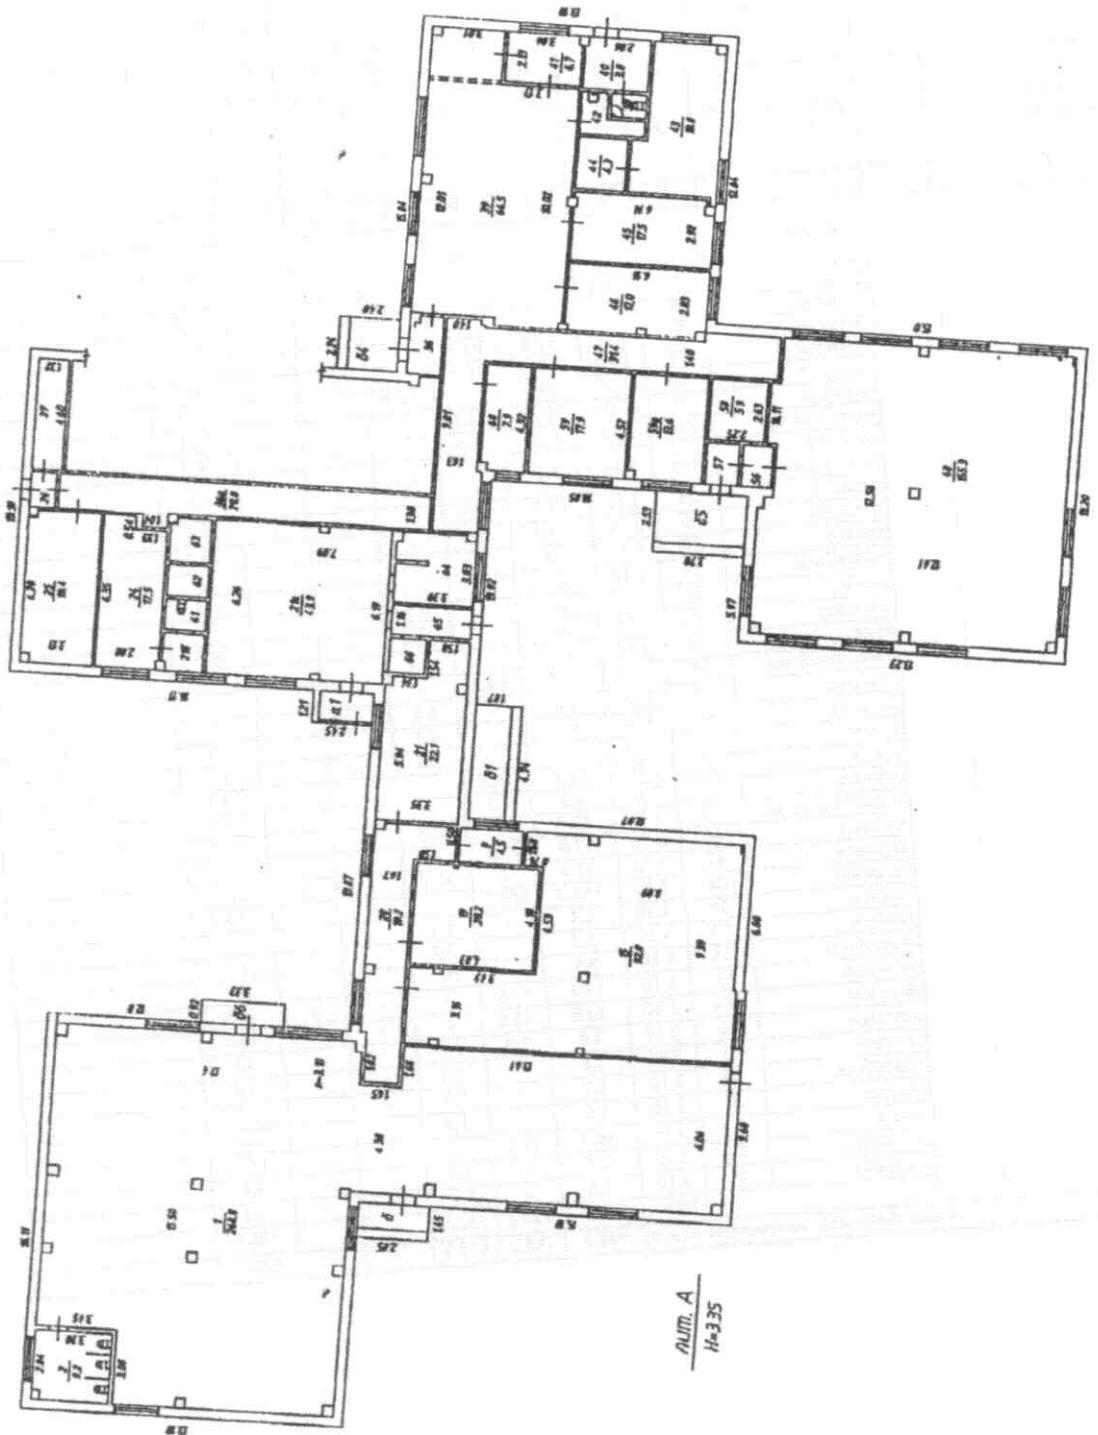

ПЛАН А
№-335

Владимирский филиал ФГУП Росавиационная организация - федеральное БТИ*			
Помещный план			
Должность	Фамилия И.О.	Подпись	Дата
Исполнитель	Савинский В.В.	<i>[Signature]</i>	04.07.07
Руководитель группы	Ильинский А.Е.	<i>[Signature]</i>	04.07.07
Технический руководитель	Юрченко А.С.	<i>[Signature]</i>	04.07.07
г. Владимир, мкр. Лесной, ул. Лесная, д. 300			
Лист	1	Листов	1
			Масштаб 1:200

5. Экспликация

Литера, этаж	Помер и наименования помещений				Высота помещений, м	Площадь, кв.м						Примечание	
	нежилого помещения, помещений общего пользования		части нежилого помещения (помещения)			Нежилых помещений			Открытые неотапливаемые планировочные элементы	Помещения общего пользования	Всех помещений здания		
	наименование/ назначение	№	наименование/ назначение	№		Общая	Основная	Вспомогательная					
1	2	3	4	5	6	7	8	9	10	11	12	13	
Л 1 эт.			нежилое	1	3.10	268.8	268.8	-	-	-	268.8		
			туалет	2	3.10	9.2	-	9.2	-	-	-	9.2	
			коридор	9	3.10	4.5	-	4.5	-	-	-	4.5	
			нежилое	15	3.10	92.0	92.0	-	-	-	-	92.0	
			коридор	19	3.10	20.2	20.2	-	-	-	-	20.2	
			нежилое	20	3.10	19.2	-	19.2	-	-	-	19.2	
			торговый зал	21	3.10	22.1	22.1	-	-	-	-	22.1	
			комната персонала	21а	3.10	43.9	43.9	-	-	-	-	43.9	
			нежилое	21б	3.10	2.3	-	2.3	-	-	-	2.3	
			нежилое	24	3.10	17.5	17.5	-	-	-	-	17.5	
			тамбур	25	3.10	19.4	19.4	-	-	-	-	19.4	
			подсобное	26	3.10	1.5	-	1.5	-	-	-	1.5	
			тамбур	27	3.10	6.1	-	6.1	-	-	-	6.1	
			коридор	36а	3.10	3.3	-	3.3	-	-	-	3.3	
			туалет	37	3.10	20.8	-	20.8	-	-	-	20.8	
			банкетный зал	38	3.10	1.4	-	1.4	-	-	-	1.4	
			коридор	39	3.10	66.5	66.5	-	-	-	-	66.5	
			коридор	40	3.10	3.8	-	3.8	-	-	-	3.8	
			туалет	41	3.10	6.7	-	6.7	-	-	-	6.7	
			кухня	42	3.10	3.2	-	3.2	-	-	-	3.2	
			мочная	43	3.10	18.8	18.8	-	-	-	-	18.8	
			комната отдыха	44	3.10	4.3	4.3	-	-	-	-	4.3	
			кабинет	45	3.10	17.5	-	17.5	-	-	-	17.5	
			коридор	46	3.10	17.0	17.0	-	-	-	-	17.0	
			нежилое	47	3.10	31.4	-	31.4	-	-	-	31.4	
			тамбур	48	3.10	155.3	155.3	-	-	-	-	155.3	
			тамбур	56	3.10	2.1	-	2.1	-	-	-	2.1	
			подсобное	57	3.10	2.2	-	2.2	-	-	-	2.2	
			нежилое	58	3.10	5.9	-	5.9	-	-	-	5.9	
			нежилое	59	3.10	17.9	17.9	-	-	-	-	17.9	
			нежилое	59а	3.10	13.6	13.6	-	-	-	-	13.6	
			санузел	60	3.10	7.9	7.9	-	-	-	-	7.9	
			подсобное	61	3.10	1.8	-	1.8	-	-	-	1.8	
			санузел	62	3.10	1.7	-	1.7	-	-	-	1.7	
			кухня	63	3.10	3.0	-	3.0	-	-	-	3.0	
			коридор	64	3.10	10.0	10.0	-	-	-	-	10.0	
			кладовая	65	3.10	3.8	-	3.8	-	-	-	3.8	
				66	3.10	2.3	-	2.3	-	-	-	2.3	
				Итого:		948.9	795.2	153.7	-	-	-	948.9	
				Общая площадь помещений всего:		948.9	795.2	153.7	-	-	-	948.9	


Разрешение на строительство ш.а

**РАЗРЕШЕНИЕ НА ПЕРЕУСТРОЙСТВО
И (ИЛИ) ПЕРЕПЛАНИРОВКУ
НЕ ПРЕДЪЯВЛЕНО**

с. д. до

Подпись: *[Signature]* Ф.И.О. *Пуськовичева*

Дата: *21.02.2011*

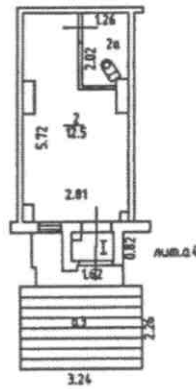

Позвальный план 1 этажа

Должность	Фамилия И.О.	Подпись	Дата
Исполнитель	Варенцова И.С.	<i>[Signature]</i>	21.02.2011
Рук. группы	Пуськовичева С.К.	<i>[Signature]</i>	
Исполнитель	Терешина Е.А.	<i>[Signature]</i>	21.02.2011

г. Владимир, ул. Василисына, д.13, лит.А

Лист	1
Листов	1
Масштаб	1:200

Экспликация к поэтажному плану здания (строения)

положенного в городе **Владимир** по ул **Василисина** дом № **13**

Литера по плану	Этажи (начиная с 1-го этажа и кончая последним)	Номер помещения(квартиры торгового, складского и т.п.)	Номер по плану помещения	Назначение частей помещения: жилая комната, канцелярское помещение, классная комната, кухня, коридор и т.п.	Площадь по внутреннему обмеру в кв.м.						Итого по помещению, этажу, строению	Высота помещений по внутреннему обмеру	Площадь балконов и лоджий	Самостоятельно переоборудованная и возведенная
					в том числе		предназначенная		под помещением					
					Бытового обслуживания									
					основная	вспомогательная	основная	вспомогательная	основная	вспомогательная				
A	1	1	2	парикмахерская	12.5						12.5	2.53		12.5
			2а	подсобное		2.5					2.5			2.5
				Итого по помещению I	12.5	2.5					15.0			15.0