


ПОЭТАЖНЫЙ ПЛАН  
 строения лит "АА1А2"  
 г. Владимир, мкр. Оргтруд,  
 ул. Новая, д.3  
 План "I" этажа

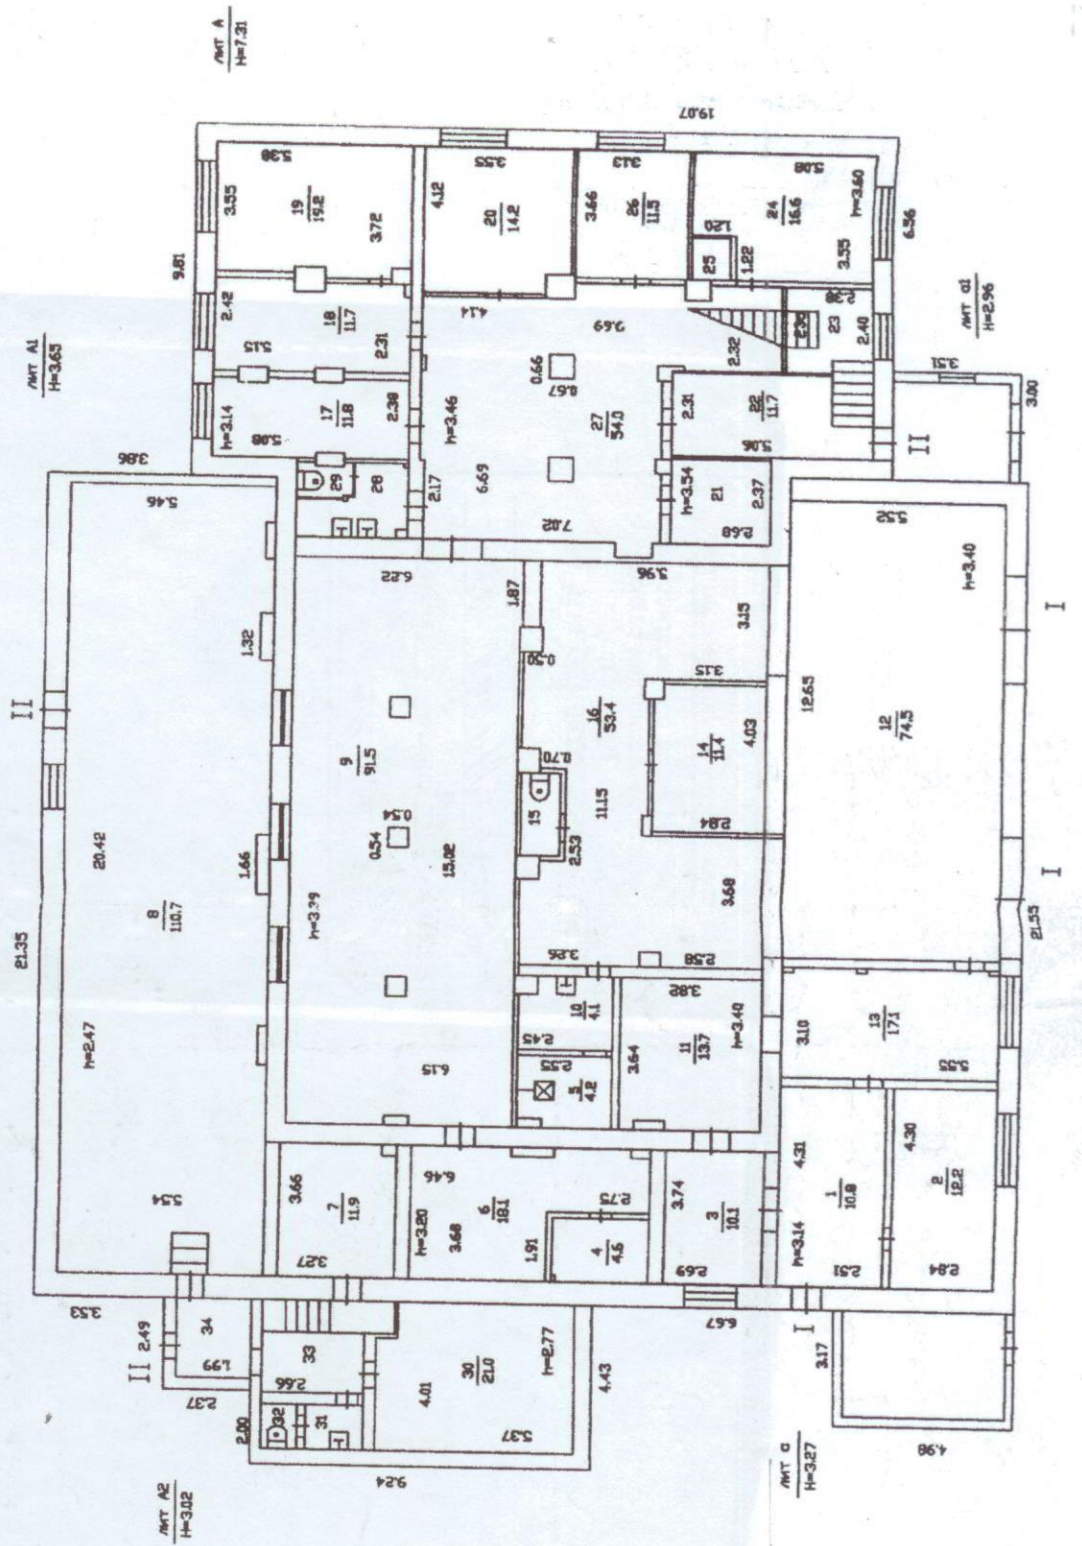




ПОЭТАЖНЫЙ ПЛАН  
строения лит "А"  
г. Владимир, мкр. Оргтруд,  
ул. Новая, д.3

План " II " этажа

*g* *Заворотная*

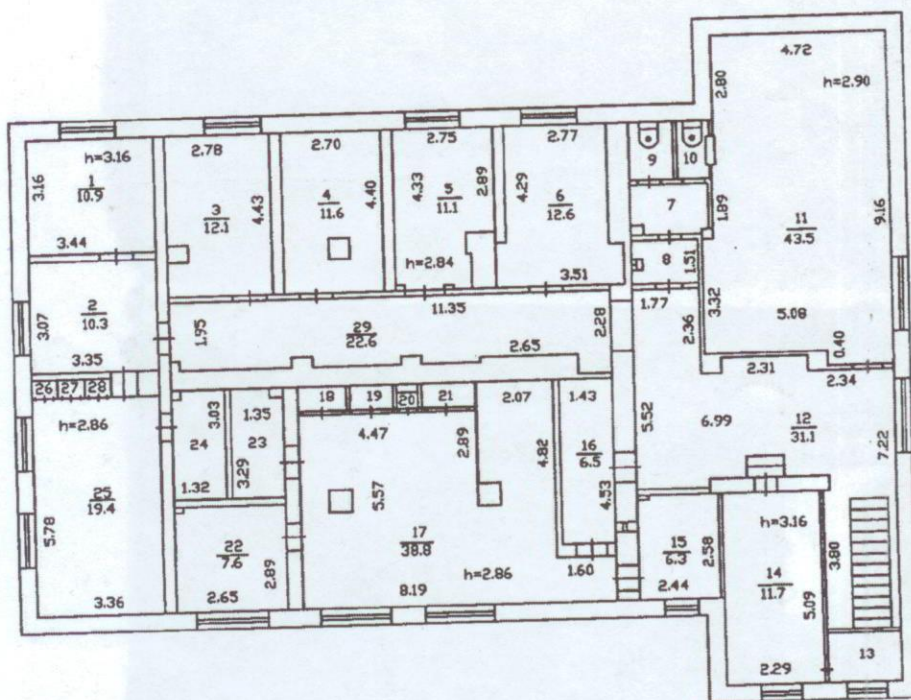

Составлено по данным  
технической инвенторизации  
по состоянию на 14.12.2011г

(число, месяц, год)

Исполнители: Иваненко Е.А.  
Руководитель группы: Заворотная Н.В.

Масштаб 1:200



## Экспликация к поэтажному плану здания (строения)

Расположенного в городе **Владимир** ул **Новая** дом № **3**

Литера по плану	Этажи (начиная с 1-го этажа и кончая межэтажным) и номер помещения (квартиры, торгового, складского и т.п.)	Номер по плану строения комнаты, кухни, коридора и т.п.	Назначение частей помещений: жилая комната, канцелярское помещение, классная комната, кухня, коридор и т.п.	Площадь по внутреннему обмеру в кв.м, в том числе предназначенная под помещения						Общая полезная	Высота помещений по внутреннему обмеру	Самовольно переоборудованная и возведенная	
				Складские		Гаражи		Учрежденческая					
				основная	вспомогательная	основная	вспомогательная	основная	вспомогательная				
A1	1	1	коридор						10.8	10.8	3.14		
		2	кабинет						12.2	12.2			
		3	комната отдыха						10.1	10.1	3.20		
		4	подсобное						4.6	4.6			
A		5	душевая						4.2	4.2	3.40		
A1		6	подсобное						18.1	18.1	3.20		
		7	кабинет						11.9	11.9			
		8	насосная						110.7	110.7	2.47		
A		9	бойлерная						91.5	91.5	3.39		
		10	санузел						4.1	4.1	3.40		
		11	комната отдыха						13.7	13.7			
A1		12	гараж			74.5				74.5			
		13	дежурная						17.1	17.1	3.14		
A		14	кладовая						11.4	11.4	3.40		
		15	санузел						2.4	2.4			
		16	гараж			53.4				53.4			
		17	кабинет						11.8	11.8	3.14		
		18	склад	11.7						11.7			
		19	склад	19.2						19.2			
		20	кабинет						14.2	14.2	3.60		
		21	диспетчерская						6.4	6.4	3.54		
		22	коридор						11.7	11.7			
		23	коридор						4.8	4.8			
		23а	лестница						3.7	3.7			
		24	кабинет						16.6	16.6	3.60		
		25	подсобное						1.2	1.2			
		26	кабинет						11.5	11.5			
		27	коридор						54.0	54.0	3.46		
		28	санузел						3.9	3.9	3.14		
		29	санузел						1.4	1.4			
A2		30	комната отдыха						21.0	21.0	2.77		
		31	санузел						1.9	1.9			
		32	санузел						1.2	1.2			
		33	коридор						7.3	7.3			
		34	коридор						4.3	4.3			
			<b>Итого по 1-му этажу</b>		<b>30.9</b>		<b>127.9</b>		<b>212.4</b>	<b>287.3</b>	<b>656.5</b>		
A	2	1	кабинет						10.9	10.9	3.16		
		2	кабинет						10.3	10.3			
		3	кабинет						12.1	12.1	2.84		
		4	архив							11.6	11.6		
		5	кабинет						11.1	11.1			
		6	кабинет						12.6	12.6			
		7	коридор						2.3	2.3	2.90		



## Экспликация к поэтажному плану здания (строения)

Расположенного в городе **Владимир** ул **Новая** дом № **3**

Литера по плану	Этажи (начиная с 1-го этажа и кончая мезонином)	Номер помещения (квартиры, торгового, складского и т.п.)	Номер по плану строения	Назначение частей помещения: жилая комната, канцелярское помещение, классная комната, кухня, коридор и т.п.	Площадь по внутреннему обмеру в кв.м, в том числе предназначенная под помещения						Общая полезная	Высота помещений по внутреннему обмеру	Самовольно перестроенная и возведенная
					Складские		Гаражи		Учрежденческая				
					основная	вспомогательная	основная	вспомогательная	основная	вспомогательная			
A	2	8		умывальник						2.7	2.7		
		9		санузел						1.9	1.9		
		10		санузел						1.4	1.4		
		11		кр. уголок					43.5		43.5		
		12		вестибюль						31.1	31.1	3.16	
		13		подсобное						3.4	3.4		
		14		кабинет					11.7		11.7		
		15		кабинет					6.3		6.3		
		16		коридор						6.5	6.5	2.86	
		17		кабинет					38.8		38.8		
		18		шкаф						0.8	0.8		
		19		шкаф						0.8	0.8		
		20		шкаф						0.3	0.3		
		21		шкаф						1.0	1.0		
		22		кабинет					7.6		7.6		
		23		подсобное						4.4	4.4		
		24		подсобное						3.9	3.9		
		25		кабинет					19.4		19.4		
		26		шкаф						0.3	0.3		
		27		шкаф						0.4	0.4		
		28		шкаф						0.3	0.3		
		29		коридор						22.6	22.6	2.84	
				<b>Итого по 2-му этажу</b>					<b>184.3</b>	<b>95.7</b>	<b>280.0</b>		
				<b>Всего по зданию</b>	<b>30.9</b>		<b>127.9</b>		<b>396.7</b>	<b>383.0</b>	<b>938.5</b>		

