


ГОСТЭНИНИИ
 строение № А
 г. Владимир ул. Октябрьская мкр. Дргтруд
 № 15 квартал Уч-и

План № 1 этаж

Разрешение на строительство
 На возведение или переоборудование
 объектов в жилищно-коммунальном
 (литера, квартира, комната)
 разрешении не предъявлено
 Дата 11.06.09 Подпись Багарова

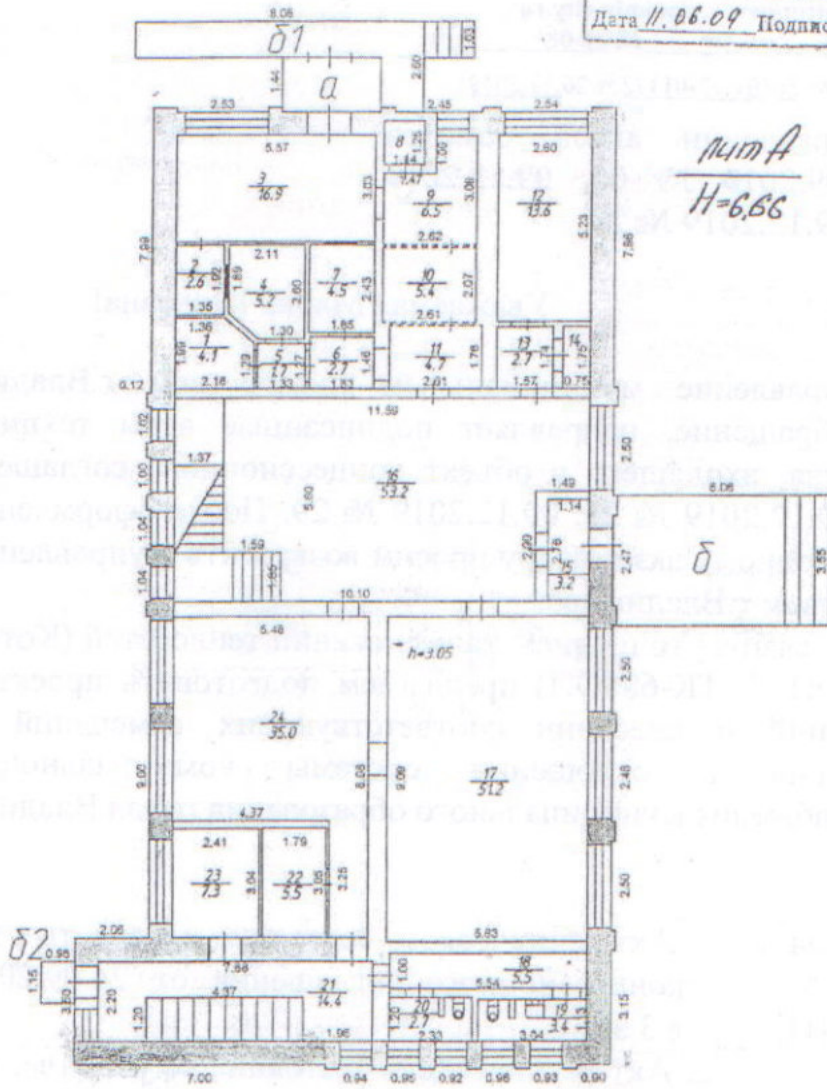

Составлено по данным
 технической инвентаризации
 по состоянию на 11.06.09г.
 (число, месяц, год)
 Исполнитель Максимова
 Руководитель группы Багарова

Масштаб 1:200

Экспликация к поэтажному плану здания (строения)

расположенного в городе **Владимир** ул **Октябрьская** дом № **15**

Литера по плану	Этажи (начиная с 1-го этажа и кончая мезонином)	Номер помещения (квартиры, торгового, складского и т.д.)	Номер по плану строения комнаты, кухни, коридора и т.п.	Назначение частей помещений: жилая комната, кабинетское помещение, классная комната, кухня, коридор и т.п.	Площадь по внутреннему обмеру в кв.м, в том числе						Общая полезная	Высота помещений по внутреннему обмеру	Самостоятельно переоборудованная и возведенная	
					Учрежденческая		вспомогательная		вспомогательная					под помещения
					основная	вспомогательная	основная	вспомогательная	основная	вспомогательная				
A	1	административное	1	кладовая	4.1						4.1	3.05		
			2	операционная касса	2.6						2.6			
			3	холл		16.9					16.9			
			4	касса	5.2						5.2			
			5	коридор		1.7					1.7			
			6	коридор		2.7					2.7			
			7	комната контролера	4.5						4.5			
			8	банкомат	1.4						1.4			
			9	коридор		6.5					6.5			
			10	комната контролера	5.4						5.4			
			11	коридор		4.7					4.7			
			12	кабинет		13.6					13.6			
			13	коридор		2.7					2.7			
			14	подсобное		1.3					1.3			
			15	тамбур		3.2					3.2			
			16	холл		53.2					53.2			
			17	АТС	51.2						51.2			
			18	коридор		5.5					5.5			
			19	туалет		3.4					3.4			
			20	туалет		2.7					2.7			
			21	коридор		14.4					14.4			
			22	служебное		5.5					5.5			
			23	служебное		7.3					7.3			
			24	АТС	35.0						35.0			
				Итого по помещению административное	123.0	131.7					254.7			
				Итого по 1-му этажу	123.0	131.7					254.7			
											5			
A	2		1	актовый зал	98.2						98.2	3.11		
			2	подсобное		2.5					2.5			
			3	кабинет	21.8						21.8			
			4	подсобное		8.3					8.3			
			5	лестничная клетка		26.5					26.5			
			6	приемная	14.9						14.9			
			7	тамбур		1.8					1.8			
			8	кабинет	30.3						30.3			
			9	коридор		13.5					13.5			
			10	кабинет ветеранов	30.6						30.6			
			11	касса	5.9						5.9			