


Л. 28

А
Институтский кор. 230

48.42

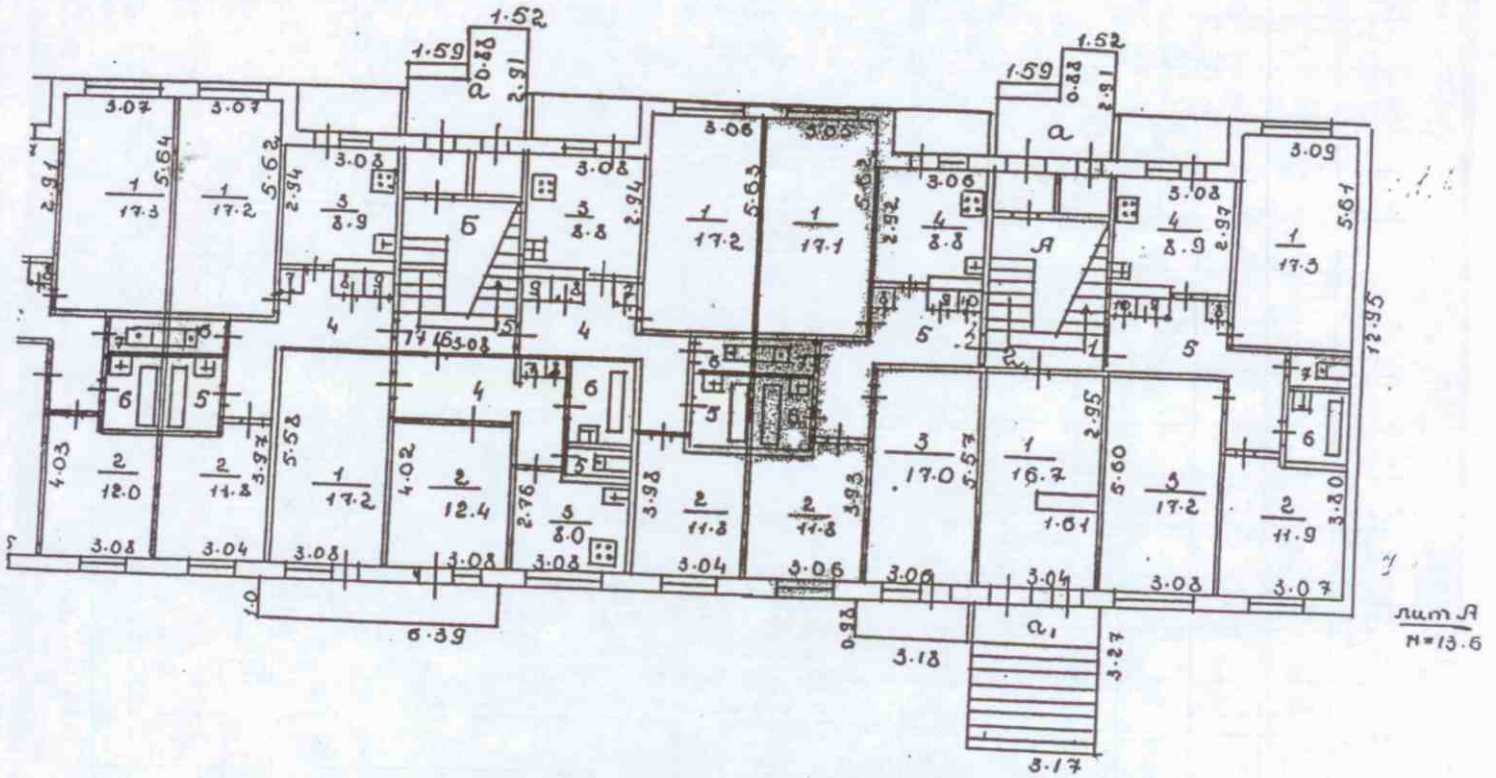

23. 03 1989

Handwritten signature or initials.

V. Экспликация к поэтажному плану дома

Дата записи и литер по плану	Этажи (начиная с 1-го этажа и кончая последним)	Помещение (квартира и др.)	№ по плану строения	Назначение частей помещения: жилая комната, кухня, коридор, ванная и т. п.	Формула подсчета площади по внутреннему обмеру	Площадь по вн. обмеру хв. м			Дата записи и литер
						общая полезная жилая	в том числе		
							вспомогат. (подсобная)	высота помещения по внутр. обмеру	
А	I	31	1	жилая		17.7	17.7	2.52	
			2	кухня		7.2	7.2		
			3	коридор		4.2	4.2		
			4	санузел		8.7	8.7		
			5	шкаф		1.7	1.7		
				Итого				32.9	32.9
	II	32	1	жилая		17.0	17.0		
			2	жилая		11.8	11.8		
			3	кухня		8.7	8.7		
			4	коридор		10.2	10.2		
			5	ванная		2.7	2.7		
			6	туалет		1.2	1.2		
			7	шкаф		0.3	0.3		
			8	шкаф		0.6	0.6		
			9	шкаф		0.3	0.3		
			Итого				52.8	52.8	24.0
				лифтерная		16.7	16.7		
				Итого по I-II эт.		490.2	490.2	198.1	

Примечание: Площади летних жилых помещений записываются за итогом экспликации.