


ТЕХНИЧЕСКИЙ ПЛАН СООРУЖЕНИЯ

Чертеж контура сооружения

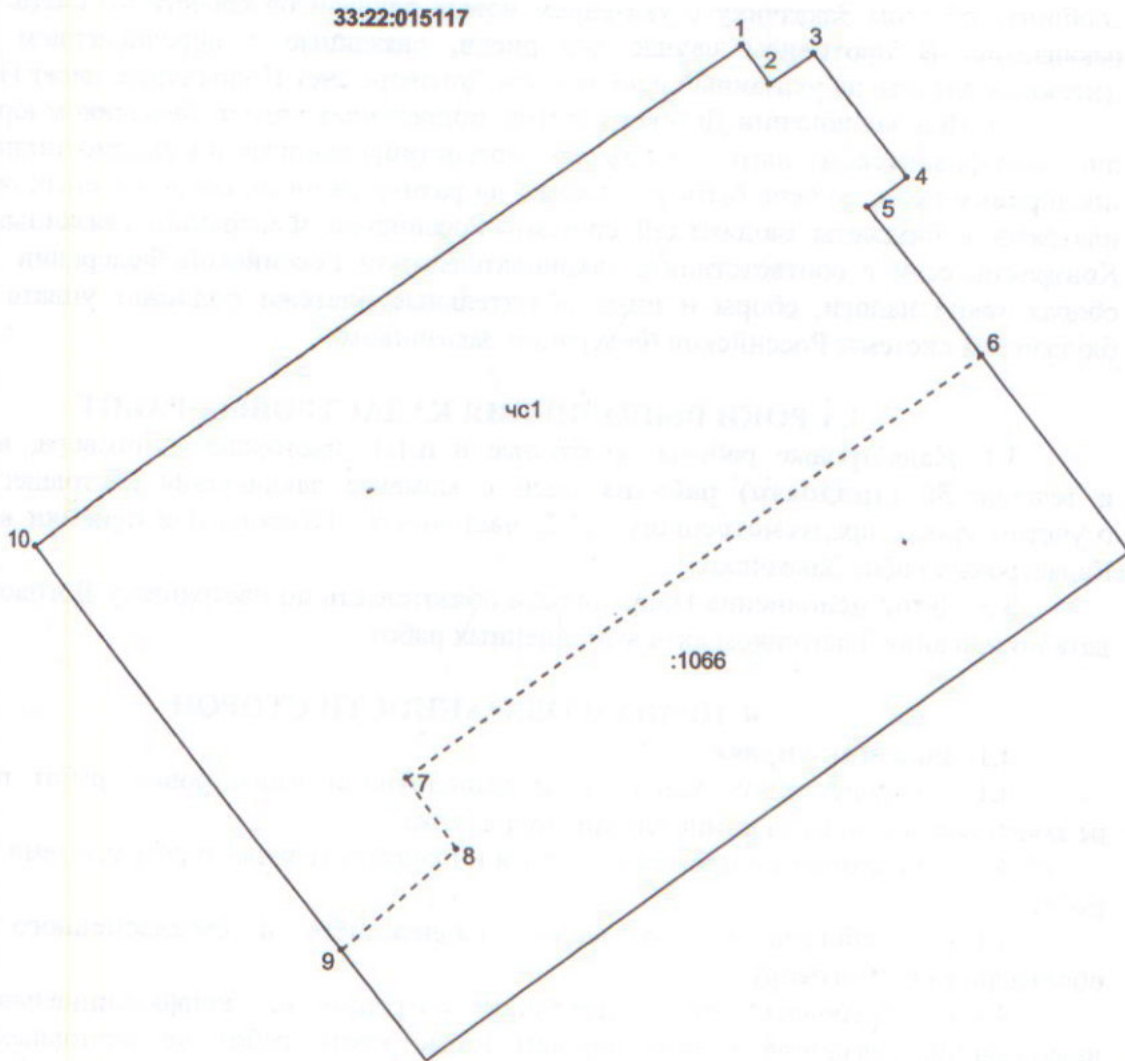

масштаб 1: 500

Условные обозначения:

33:22:015117 - номер кадастрового квартала

— - граница контура сооружения

- - - - граница вновь образованной части сооружения, установленная при проведении кадастровых работ

• 1 - вновь образуемая характерная точка контура части сооружения, установленная при проведении кадастровых работ

чс1 - обозначение образованной части сооружения

:1066 - кадастровый номер сооружения