

# КАДАСТРОВЫЙ ПАСПОРТ

здания, сооружения, объекта незавершенного строительства

Лист № 1 всего листов 2

здания

*(вид объекта недвижимого имущества)*

Дата 28.08.2012

Кадастровый номер \_\_\_\_\_

Инвентарный номер (ранее присвоенный учетный номер) 17:401:002:000145450

1. Описание объекта недвижимого имущества

1.1. Наименование нежилое здание

1.2. Адрес (местоположение): \_\_\_\_\_

Субъект Российской Федерации	<b>Владимирская область</b>	
Район		
Муниципальное образование	тип	<b>город</b>
	наименование	<b>Владимир</b>
Населенный пункт	тип	<b>поселок</b>
	наименование	<b>Заклязьменский</b>
Улица (проспект, переулок и т.д.)	тип	<b>улица</b>
	наименование	<b>Центральная</b>
Номер дома	<b>11а</b>	
Номер корпуса		
Номер строения		
Литера	<b>АА1</b>	
Иное описание местоположения		

1.3. Основная характеристика: Общая площадь 1667.8 кв. м  
(кв. м) (значение) (единица измерения)

степень готовности объекта незавершенного строительства \_\_\_\_\_

1.4. Назначение: нежилое здание

1.5. Этажность:

количество этажей 2 количество подземных этажей 1

1.6. Год ввода в эксплуатацию (завершения строительства) \_\_\_\_\_

1.7. Кадастровый номер земельного участка (участков), в пределах которого расположен объект недвижимого имущества \_\_\_\_\_

1.8. Предыдущие кадастровые (условные) номера объекта недвижимого имущества: \_\_\_\_\_

1.9. Примечания: Земельно-правовые документы, разрешение на ввод объекта в эксплуатацию не предъявлены.  
 Составлено по данным технической инвентаризации по состоянию на 14.12.11 г.

1.10. ФГУП "РОСТЕХИНВЕНТАРИЗАЦИЯ - ФЕДЕРАЛЬНОЕ БТИ" Владимирский филиал

Свидетельство об аккредитации серия РИ-1 № 060364 от 14.12.2007 г.

(полное наименование организации)

И.о. Начальника ОТИОН \_\_\_\_\_

(полное наименование должности)

исп. Сидельникова О.П.  
 рук. гр. Варенцова И.С.




Варенцова И.С.

(полная фамилия)

# КАДАСТРОВЫЙ ПАСПОРТ

здания


(вид объекта недвижимого имущества)

Лист № 2 всего листов 2

Кадастровый номер \_\_\_\_\_

Инвентарный номер (ранее присвоенный учетный номер) 17:401:002:000145450

## 1. Ситуационный план объекта недвижимого имущества

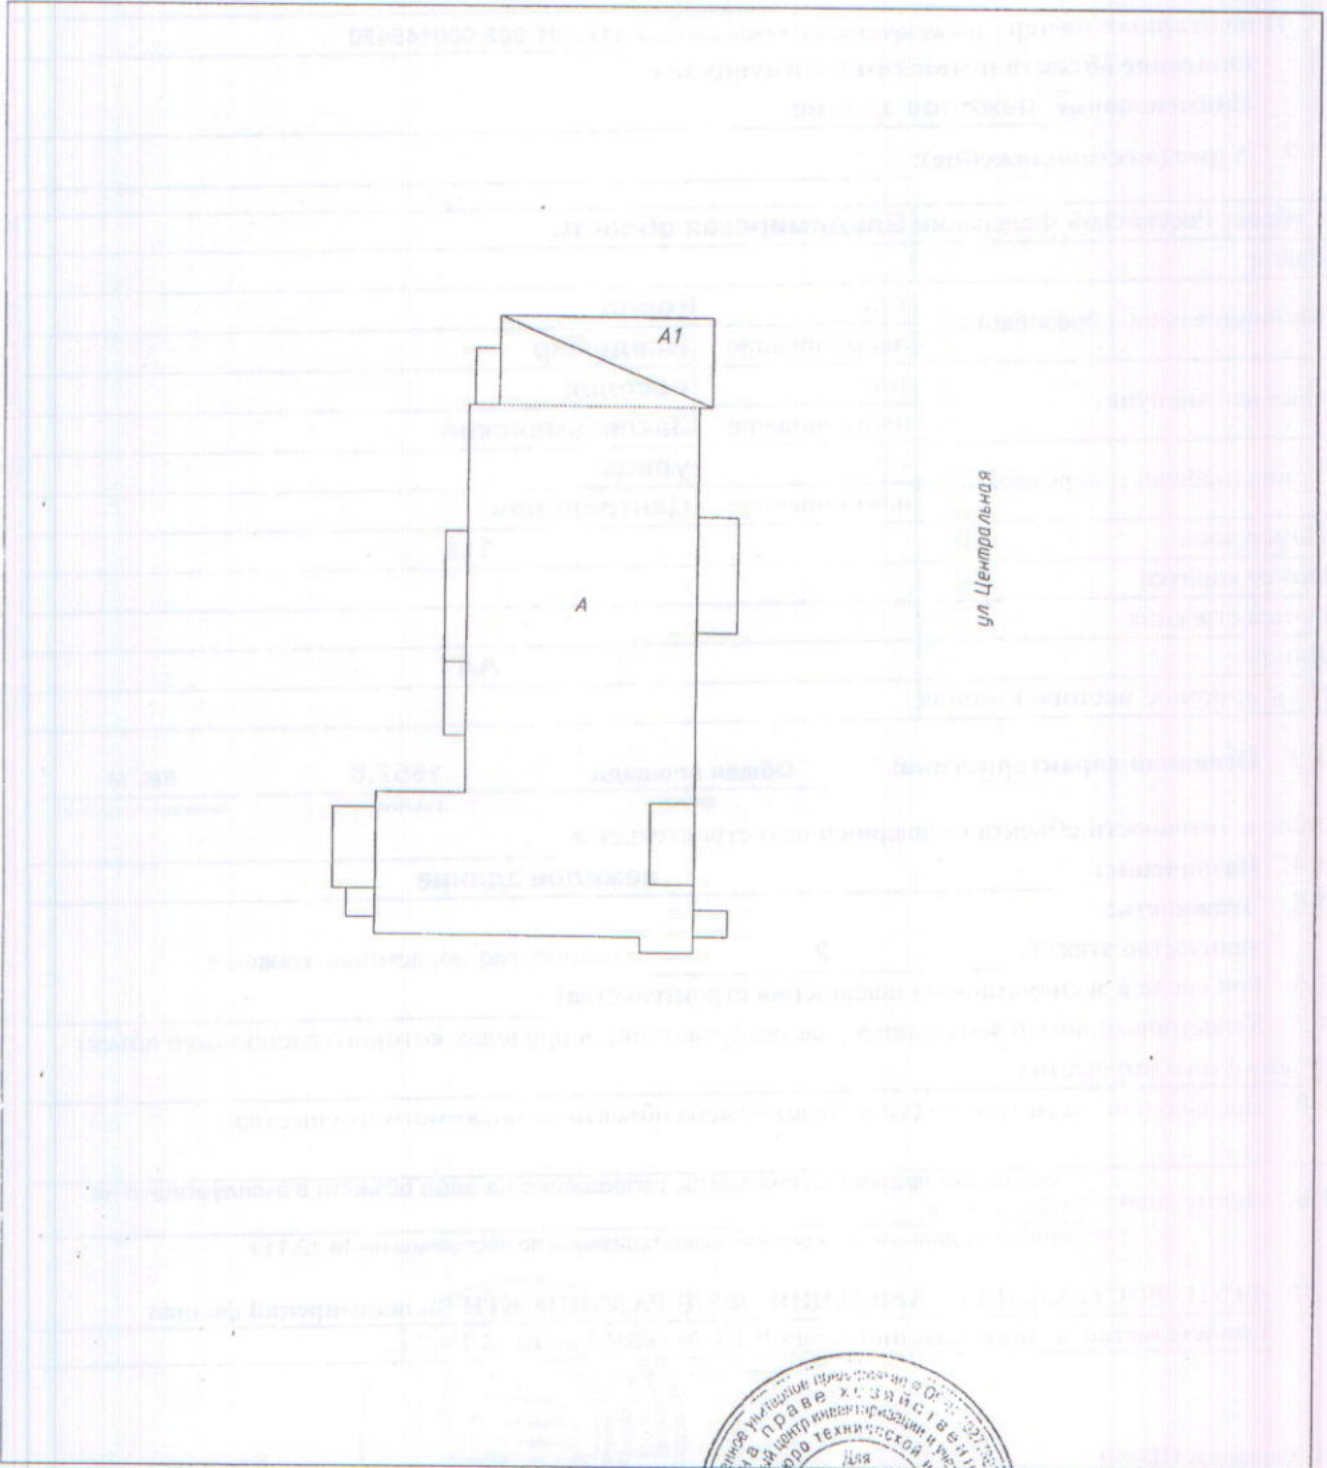

Масштаб 1: 500

И.о. Начальника ОГИОН

(полное наименование должности)



Варенцова И.С.

(инициалы, фамилия)



2	3	4	5	6	7	8	9	10	11	12	13
		подсобное	20		6.8	-	6.8	-	-	6.8	
		лестничная клетка	21		15.7	-	15.7	-	-	15.7	
		подсобное	22		10.3	-	10.3	-	-	10.3	
		коридор	23		16.2	-	16.2	-	-	16.2	
		тамбур	24		2.3	-	2.3	-	-	2.3	
		лаборатория	25		11.5	11.5	-	-	-	11.5	
		подсобное	26		5.4	-	5.4	-	-	5.4	
		тамбур	27		2.3	-	2.3	-	-	2.3	
		коридор	28		23.8	-	23.8	-	-	23.8	
		склад	29		11.8	11.8	-	-	-	11.8	
		склад	30		13.0	13.0	-	-	-	13.0	
		склад	31		10.5	10.5	-	-	-	10.5	
		подсобное	32		3.8	-	3.8	-	-	3.8	
		коридор	33		8.3	-	8.3	-	-	8.3	
		коридор	34		7.7	-	7.7	-	-	7.7	
		тамбур	35		2.9	-	2.9	-	-	2.9	
		кабинет	36		13.9	13.9	-	-	-	13.9	
		склад	37		47.2	47.2	-	-	-	47.2	
		коридор	38		3.4	-	3.4	-	-	3.4	
		умывальник	39		4.8	-	4.8	-	-	4.8	
		умывальник	40		2.1	-	2.1	-	-	2.1	
		туалет	41		1.1	-	1.1	-	-	1.1	
		санузел	42		3.8	-	3.8	-	-	3.8	
		холодильная камера	43		5.9	-	5.9	-	-	5.9	
		холодильная камера	44		6.1	-	6.1	-	-	6.1	
		торговый зал	45		57.4	57.4	-	-	-	57.4	
		тамбур	46		3.6	-	3.6	-	-	3.6	
		тамбур	47		3.6	-	3.6	-	-	3.6	
		торговый зал	48		48.7	48.7	-	-	-	48.7	
		лаборатория	49		9.4	9.4	-	-	-	9.4	
		лаборатория	50		6.9	6.9	-	-	-	6.9	
		лаборатория	51		3.8	3.8	-	-	-	3.8	
		туалет	52		0.8	-	0.8	-	-	0.8	
		умывальник	53		0.8	-	0.8	-	-	0.8	
		туалет	54		0.8	-	0.8	-	-	0.8	
		умывальник	55		0.9	-	0.9	-	-	0.9	
		вестибюль	56		17.3	-	17.3	-	-	17.3	
		лестничная клетка	57		3.3	-	3.3	-	-	3.3	
		подсобное	58		11.0	-	11.0	-	-	11.0	
					<b>Итого:</b>	<b>550.8</b>	<b>308.5</b>	<b>242.3</b>	-	-	<b>550.8</b>
		<b>Общая площадь помещения всего, по этажу:</b>			<b>550.8</b>	<b>308.5</b>	<b>242.3</b>	-	-	<b>550.8</b>	
		кабинет	1		7.3	7.3	-	-	-	7.3	
		кабинет	2		12.4	12.4	-	-	-	12.4	
		кабинет	3		12.5	12.5	-	-	-	12.5	
		кабинет	4		11.2	11.2	-	-	-	11.2	
		кабинет	5		4.4	4.4	-	-	-	4.4	
		коридор	6		34.2	-	34.2	-	-	34.2	
		кабинет	7		17.6	17.6	-	-	-	17.6	
		умывальник	8		4.4	-	4.4	-	-	4.4	
		туалет	9		1.4	-	1.4	-	-	1.4	
		подсобное	10		1.2	-	1.2	-	-	1.2	
		коридор	11		2.1	-	2.1	-	-	2.1	
		подсобное	12		3.7	-	3.7	-	-	3.7	
		туалет	13		1.2	-	1.2	-	-	1.2	
		подсобное	14		5.0	-	5.0	-	-	5.0	
		подсобное	15		1.7	-	1.7	-	-	1.7	
		подсобное	16		2.2	-	2.2	-	-	2.2	
		кабинет	17		9.5	9.5	-	-	-	9.5	
		санузел	18		2.6	-	2.6	-	-	2.6	
		туалет	19		1.2	-	1.2	-	-	1.2	
		умывальник	20		1.1	-	1.1	-	-	1.1	
		коридор	21		1.1	-	1.1	-	-	1.1	
		раздевалка	22		9.4	-	9.4	-	-	9.4	
		лестничная клетка	23		3.4	-	3.4	-	-	3.4	