

Описание границ публичного сервитута					
1. Система координат МСК-33, зона I					
Виды: город Владимир					
Площадь отграничения 389 кв.м					
Сведения о характеристиках точек границы объекта					
Обозначение характерных точек границы	Координаты, м		Метод определения координат характерной точки	Средняя квадратическая погрешность положения характерной точки (М), м	Описание обозначения точки на местности (при наличии)
1	2	3	4	5	6
1	192 119,65	222 046,70	Аналитический метод	0,10	Закрепление отсутствует
2	192 136,58	222 036,85		0,10	
3	192 146,58	222 054,00		0,10	
4	192 129,65	222 063,85		0,10	
1	192 119,65	222 046,70		0,10	

Калесктронный инженер
Коротеева Д.И.
1912 05 мая 2023 года



АДМИНИСТРАЦИЯ ГОРОДА ВЛАДИМИРА ПОСТАНОВЛЕНИЕ

19.08.2023

№ 3780

Об установлении публичного сервитута в интересах
ПАО «Т Плюс» на земельные участки, местоположение: Российская Федерация,
Владимирская область, городской округ Владимир, город Владимир

В соответствии со ст.23, главой V.7 Земельного кодекса Российской Федерации, ст.3.6 Федерального закона от 25.10.2001 № 137-ФЗ «О введении в действие Земельного кодекса Российской Федерации», Федеральным законом от 13.07.2015 № 218-ФЗ «О государственной регистрации недвижимости», выпиской из Единого государственного реестра недвижимости от 14.08.2023, подтверждающей государственную регистрацию права собственности на нежилое здание (павильон задвигжек), регистрационная запись от 27.12.2014 № 33-33-01/116/2014-156 и ходатайством от 13.06.2023 постановляю:

1. Установить публичный сервитут площадью 389 кв.м на основании ходатайства публичного акционерного общества «Т Плюс» (основной государственный регистрационный номер записи о государственной регистрации юридического лица в едином государственном реестре юридических лиц - 1056315070350, ИНН 6315376946) на земельные участки:

- 33:22:000000:200, местоположение: установлено относительно ориентира, расположенного за пределами участка. Ориентир «2-х этажный жилой дом». Участок находится примерно в 72 м по направлению на юго-восток. Почтовый адрес ориентира: Владимирская область, МО г.Владимир (городской округ), г.Владимир, ул.Луначарского, д.35, площадью 97067 кв.м;

- 33:22:024065:196, местоположение: Владимирская обл., МО г.Владимир (городской округ), г.Владимир, ул.Луначарского, в районе д.26-а, площадью 5278 кв.м;

- 33:22:000000:11, местоположение: обл.Владимирская, г.Владимир, ул.Луначарского, площадью 7985 кв.м,

в целях эксплуатации объекта тепловых сетей (нежилое здание (павильон задвигжек) кадастровый номер 33:22:024032:102), являющегося неотъемлемой частью тепловой сети 2-ой очереди и объектом местного значения, сроком на 49 лет.

2. Утвердить границы публичного сервитута площадью 389 кв.м,

местоположение: Российская Федерация, Владимирская область, городской округ Владимир, город Владимир в соответствии со схемой границ публичного сервитута согласно приложению.

3. Публичному акционерному обществу «Г Плюс»:

3.1. Обеспечить заключение с правообладателями земельных участков, указанных в пункте 1 настоящего постановления, соглашений об осуществлении публичного сервитута.

3.2. Обеспечить эксплуатацию объекта тепловых сетей в границах зоны действия публичного сервитута.

3.3. Привести земельные участки, указанные в пункте 1 настоящего постановления, обремененные публичным сервитутом, в состояние, пригодное для их использования в соответствии с видом разрешенного использования в сроки, предусмотренные действующим законодательством.

4. Управлению земельными ресурсами администрации города Владимира в течение пяти рабочих дней со дня принятия настоящего постановления:

4.1. Направить копию решения об установлении публичного сервитута с приложением описания местоположения границ публичного сервитута в управление Федеральной службы государственной регистрации, кадастра и картографии по Владимирской области.

4.2. Направить ПАО «Г Плюс» копию решения об установлении публичного сервитута, сведения о лицах, являющихся правообладателями земельных участков, копии документов, подтверждающих права указанных лиц на земельные участки.

4.3. Разместить данное постановление на официальном сайте органов местного самоуправления города Владимира.

5. Контроль за исполнением постановления возложить на заместителя главы администрации города Попова В.Л.

Глава города




Д.В. Наумов

Приложение
УТВЕРЖДЕНО
постановлением администрации
города Владимира
от 28.08.2023 № 3780

СХЕМА ГРАНИЦ ПУБЛИЧНОГО СЕРВИТУТА

Общая площадь публичного сервитута: 389 кв.м
Местоположение: Российская Федерация, Владимирская область,
городской округ Владимир, город Владимир

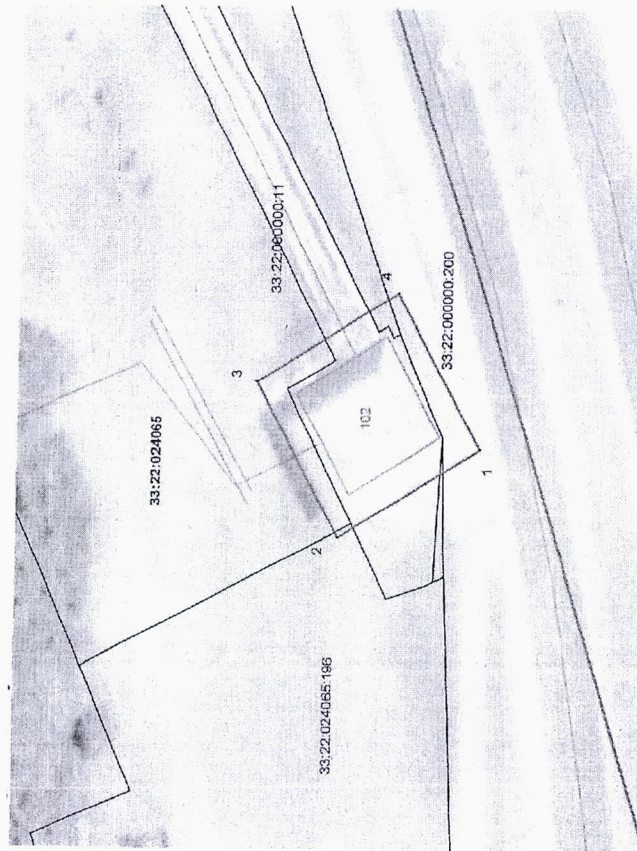

Масштаб 1:500

Кадастровый инженер

Условные обозначения:	
—	проектные границы публичного сервитута
□	кадастровый номер или обозначение земельного участка
□	кадастровый номер и обозначение объекта капитального строительства по сведениям ЕГРН
1	характерная точка границы публичного сервитута
33:22:060000	граница и номер кадастрового квартала



Коротеева Д.И.
05.05.2023