


ПОЭТАЖНЫЙ ПЛАН
строения лит. "А"
г Владимир, ул.Токарева, д.3

КОПИЯ

ПЛАН I ЭТАЖА

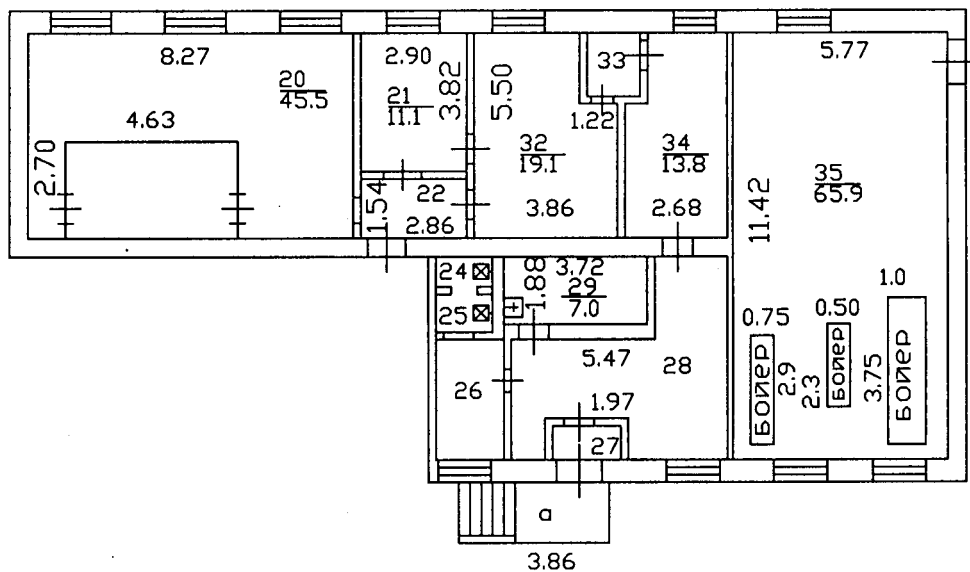

Составлено по данным
технической инвентаризации
по состоянию на 25.10.2006г.
(число, месяц, год)

Исполнитель: Канюс О.И.
Руководитель группы: Шуралева Е.И.

Масштаб 1:200

КАДАСТРОВЫЙ ПАСПОРТ

помещения

Лист № 1 всего листов 2
Дата 18.03.2011

Кадастровый номер _____
Инвентарный номер (ранее присвоенный учетный номер) 17:401:002:000931810:0001:20000

1. Описание объекта недвижимого имущества

- 1.1. Кадастровый номер здания (сооружения), в котором расположено помещение _____
- 1.2. Этаж (этажи), на котором расположено помещение 1
- 1.3. Общая площадь помещения 199.5 кв.м
- 1.4. Адрес (местоположение): _____

Субъект Российской Федерации	Владимирская область	
Район		
Муниципальное образование	тип	город
	наименование	Владимир
Населенный пункт	тип	
	наименование	
Улица (проспект, переулок и т.д.)	тип	улица
	наименование	Токарева
Номер дома	3	
Номер корпуса		
Номер строения		
Литера	А	
Номер помещения (квартиры)		
Иное описание местоположения		

1.5. Назначение помещения нежилое
(жилое, нежилое)

1.6. Вид помещения в многоквартирном доме _____
(комната, квартира)


1.7. Номер помещения на поэтажном плане _____
к. № 20,21,22,24,25,26,27,28,29,32,33,34,35

1.8. Предыдущие кадастровые (условные) номера объекта недвижимого имущества: _____

1.9. Примечание: Составлено по данным технической инвентаризации по состоянию на 25.10.2006г.
За достоверность информации ответственности не несём, так как инвентаризация проводилась 25.10.2006г.

1.10 ФГУП "РОСТЕХИНВЕНТАРИЗАЦИЯ - ФЕДЕРАЛЬНОЕ БТИ" Владимирский филиал
Свидетельство об аккредитации № 000364 от 14.12.2007 г.

И.о. начальника отдела ТИОН
(полное наименование должности)
исп. Канюс О.И.
рук.гр. Шуралева Е.И.

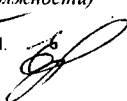


Варенцова И.С.
(инициалы, фамилия)

КАДАСТРОВЫЙ ПАСПОРТ ПОМЕЩЕНИЯ


Лист № 2 всего листов 2

Кадастровый номер _____

Инвентарный номер (ранее присвоенный учетный номер) _____

17:401:002:000931810:0001:20000

2. План расположения помещения на 1 этаже

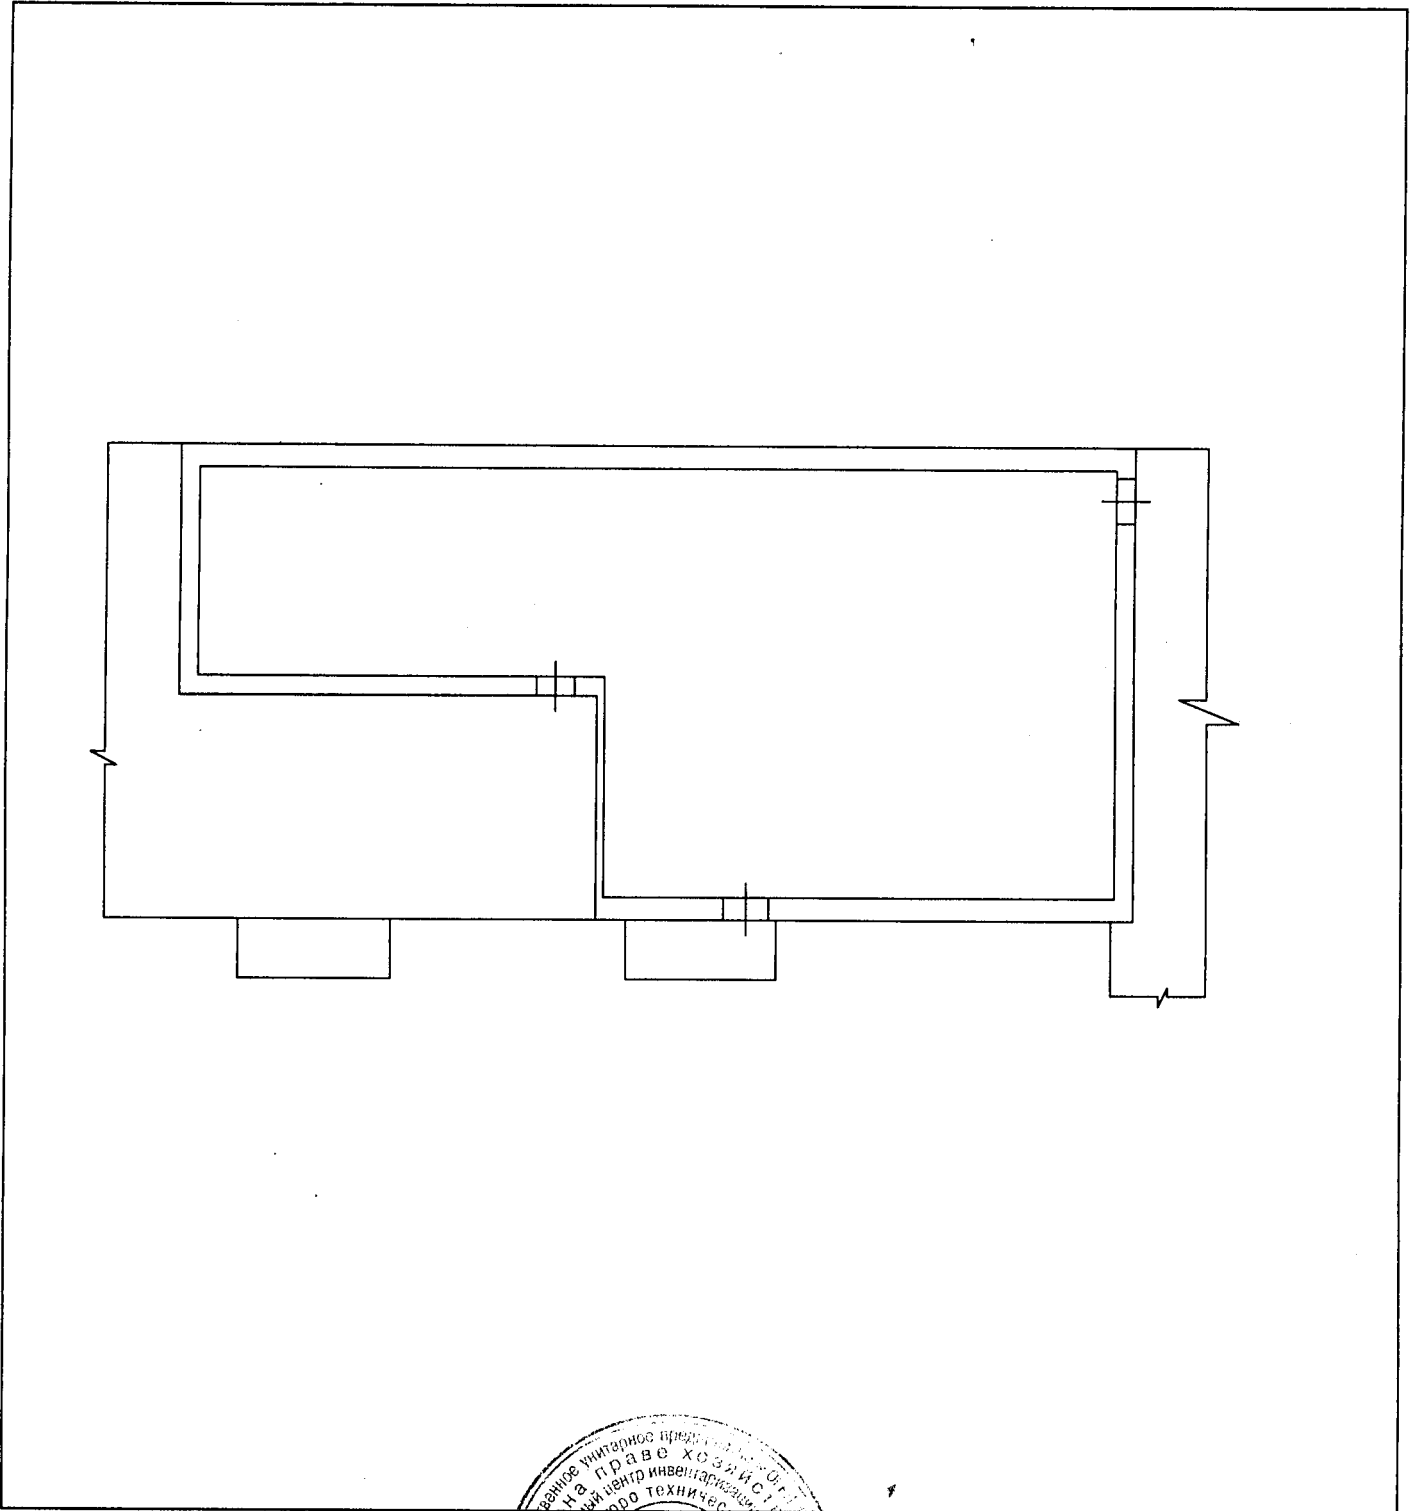

Масшта 1: 200

И.о. начальника отдела ТИОН
(полное наименование должности)



Варенцова И.С.
(инициалы, фамилия)

КАДАСТРОВЫЙ ПАСПОРТ
здания, сооружения, объекта незавершенного строительства

Лист № 1 всего листов 2

здания

вид объекта недвижимого имущества

Дата 23.09.2010

Кадастровый номер

Инвентарный номер (ранее присвоенный учетный номер)

17:401:002:001049430

1. Описание объекта недвижимого имущества

1.1. Наименование

Прачечная

1.2. Адрес (местоположение):

Субъект Российской Федерации	Владимирская область	
Район		
Муниципальное образование	тип	город
	наименование	Владимир
Населенный пункт	тип	
	наименование	
Улица (проспект, переулок и т. д.)	тип	шоссе
	наименование	Судогодское
Номер дома	39ж	
Номер корпуса		
Номер строения		
Литера	Д2Д3	
Иное описание местоположения		

1.3. Основная характеристика

Общая площадь	570,4	кв.м
<i>(тип)</i>	<i>(значение)</i>	<i>(единица измерения)</i>

1.4. Назначение

нежилое здание

1.5. Этажность:

количество этажей 2 количество подземных этажей _____

1.6. Год ввода в эксплуатацию (завершения строительства)

1.7. Кадастровый номер земельного участка (участков), в пределах которого расположен объект недвижимого имущества

1.8. Предыдущие кадастровые (условные) номера объекта недвижимого имущества:

1.9. Примечание: Составлено по данным технической инвентаризации по состоянию на 24.02.2010г.

На переоборудование к.№ 14,14а,19,21,22,33,33а-1 этаж; к.№ 13-2 этаж и возведение лит.Д3 к.№ 31 пл. 19,2 кв.м-1 этаж разрешение не предъявлено. За достоверность информации ответственности не несём, так как инвентаризация проводилась 24.02.2010г.

1.10. ФГУП "Ростехинвентаризация - Федеральное БТИ" Владимирский Филиал

Свидетельство об аккредитации Серийный № 000364 от 14.12.2007 г.

(наименование организации)

И.о. начальника отдела ТИОН
(полное наименование должности)


М.П.

Пустовойтенко С.К.
(инициалы, фамилия)

Исп. Канюс О.И.

И.о. рук.гр. Шуралева Е.И.



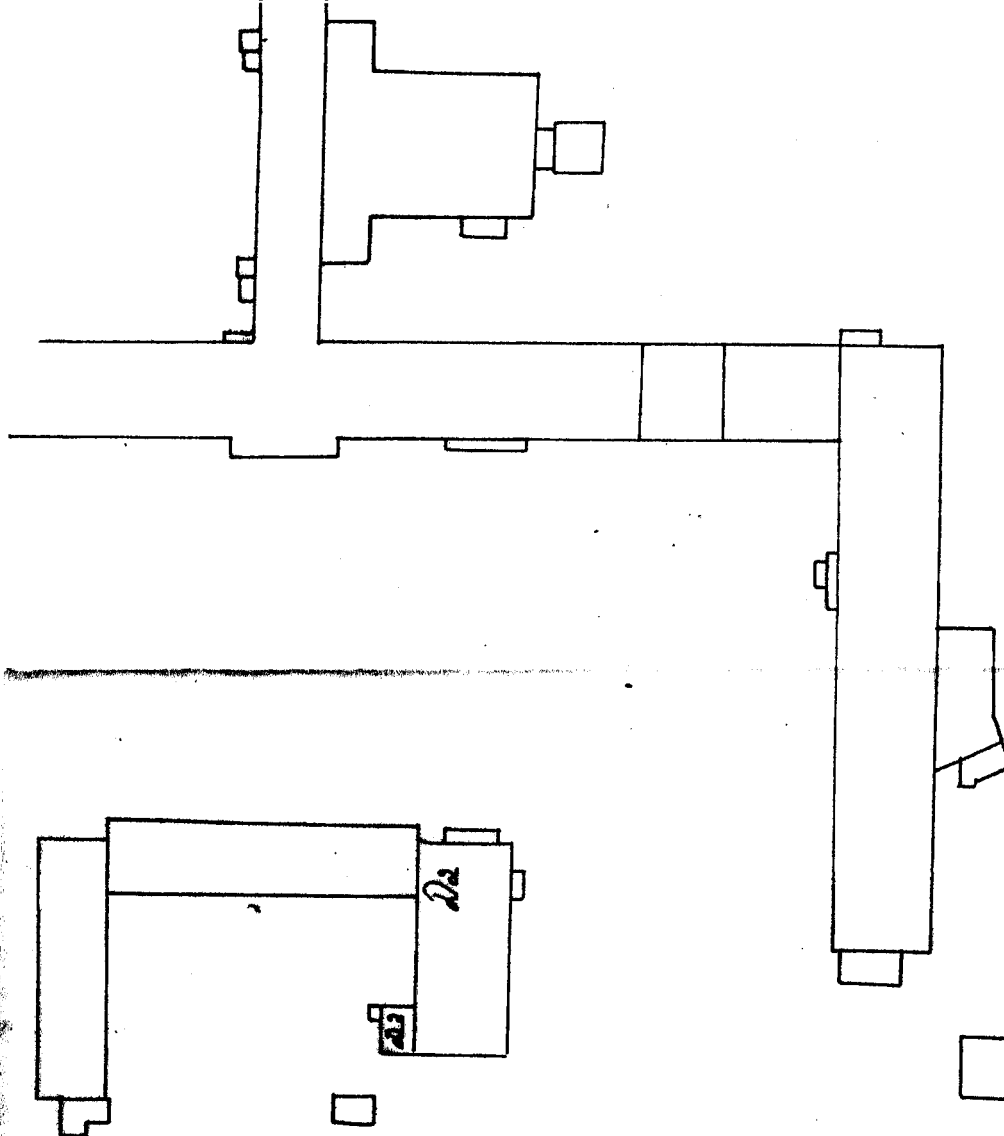

Исторбоименко С. В.

Масштаб 1:1000
 Ш. О. Нагалькина отдела

Копия верна
 С. В. Савина С. Н.

КАДАСТРОВЫЙ ПАСПОРТ

помещения

Лист № 1 всего листов 2
Дата 21.02.2011

Кадастровый номер _____
Инвентарный номер (ранее присвоенный учетный номер) 17:401:001:007814640:0001:20001

1. Описание объекта недвижимого имущества

1.1. Кадастровый номер здания (сооружения), в котором расположено помещение _____

1.2. Этаж (этажи), на котором расположено помещение _____ 1

1.3. Общая площадь помещения _____ 15 кв.м

1.4. Адрес (местоположение): _____

Субъект Российской Федерации	Владимирская область	
Район		
Муниципальное образование	тип	город
	наименование	Владимир
Населенный пункт	тип	
	наименование	
Улица (проспект, переулок и т.д.)	тип	улица
	наименование	Василичина
Номер дома	13	
Номер корпуса		
Номер строения		
Литера	А	
Номер помещения (квартиры)	I	
Иное описание местоположения		

1.5. Назначение помещения _____ нежилое
(жилое, нежилое)

1.6. Вид помещения в многоквартирном доме _____
(комната, квартира)

1.7. Номер помещения на поэтажном плане _____

1.8. Предыдущие кадастровые (условные) номера объекта недвижимого имущества: _____

1.9. Примечание: Составлено по данным технической инвентаризации по состоянию на 11.02.11 г.
Разрешение на строительство лит.а4 и перепланировку к.2,2а не предъявлены.

1.10 ФГУП "РОСТЕХИНВЕНТАРИЗАЦИЯ - ФЕДЕРАЛЬНОЕ БТИ" Владимирский филиал
Свидетельство об аккредитации Серия ВП-1 № 000364 от 14.12.2007 г.

И.о. начальника отдела ТИОН
(полное наименование должности)
исп. Терёшина Е. А.
рук. гр. Пустовойтенко С. К. *а*



Варенцова И.С.
(инициалы, фамилия)



Разрешение на строительство лит. а4

**РАЗРЕШЕНИЕ НА ПЕРЕУСТРОЙСТВО
И (ИЛИ) ПЕРЕПЛАНИРОВКУ
НЕ ПРЕДЪЯВЛЕНО**

к. 21.02

Подпись: *[Signature]* Ф.И.О. *Терещина Е.А.*

Дата: *21.02.2011*

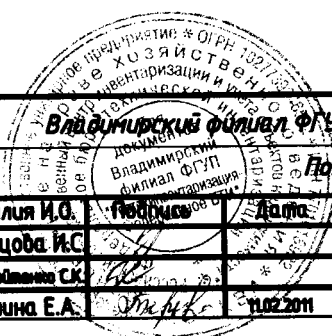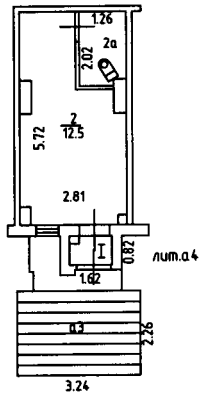

Владимирский филиал ФГУП "Ростехиндентаризация - Федеральное БТИ"

Поэтажный план 1 этажа


Должность	Фамилия И.О.	Подпись	Дата
Исполнитель	Варенцова И.С.	<i>[Signature]</i>	11.02.2011
Рук. группы	Пуслобелова С.К.	<i>[Signature]</i>	
Исполнитель	Терещина Е.А.	<i>[Signature]</i>	11.02.2011

г.Владимир, ул.Василисина, д.13, лит.А


Лист	1
Листов	1
Масштаб	1:200

Поэтажный план
строения лит. "А1"
г. Владимир, пр-т Строителей, дом 30 в
ПЛАН ПОДВАЛА

На возведение или переоборудование
к. 4, 5
(литера, квартира, комната)
разрешение не предъявлено
10.07.10
Лустовоитенко

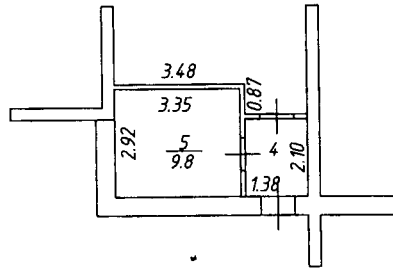

Масштаб 1:200

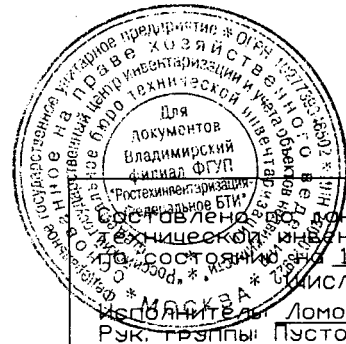

Составлено в соответствии с документами
на праве собственности
Инвентаризация
13.07.2010г.
Исполнитель: Ломова Е.Г.
Рук. группы: Лустовоитенко С.К.

КАДАСТРОВЫЙ ПАСПОРТ

помещения

Лист № 1 всего листов 2
Дата 20.07.2010

Кадастровый номер _____
Инвентарный номер (ранее присвоенный учетный номер) 17:401:001:003371470:0001:20000

1. Описание объекта недвижимого имущества

1.1. Кадастровый номер здания (сооружения), в котором расположено помещение _____

1.2. Этаж (этажи), на котором расположено помещение _____ **подв.**

1.3. Общая площадь помещения _____ **12.7 кв.м**

1.4. Адрес (местоположение):

Субъект Российской Федерации	Владимирская область	
Район		
Муниципальное образование	тип	город
	наименование	Владимир
Населенный пункт	тип	
	наименование	
Улица (проспект, переулок и т.д.)	тип	проспект
	наименование	Строителей
Номер дома	30в	
Номер корпуса		
Номер строения		
Литера	А1	
Номер помещения (квартиры)		
Иное описание местоположения		

1.5. Назначение помещения _____ **нежилое**
(жилое, нежилое)

1.6. Вид помещения в многоквартирном доме _____
(комната, квартира)

1.7. Номер помещения на поэтажном плане _____ **4, 5**

1.8. Предыдущие кадастровые (условные) номера объекта недвижимого имущества: _____

1.9. Примечание: Составлено по данным технической инвентаризации по состоянию на 13.07.10 г.
На переоборудование к. 4, 5 разрешение не предъявлено

1.10 ФГУП "РОСТЕХИНВЕНТАРИЗАЦИЯ - ФЕДЕРАЛЬНОЕ БТИ" Владимирский филиал
Свидетельство об инвентаризации серии РН-1 № 000364 от 14.12.2007 г.

И.о. начальника отдела ТИОН _____
(полное наименование должности)
исп. Ломова Е. Г.
рук. гр. Пустовойтенко С. К.





Варенцова И.С.
(инициалы, фамилия)

Владимир Балакорева
512

ЛПТ. А. К. 15, 17, 17^б, 6, 6^а, 6^б, 15^а, 17^а

23.02.99г

Сорокина

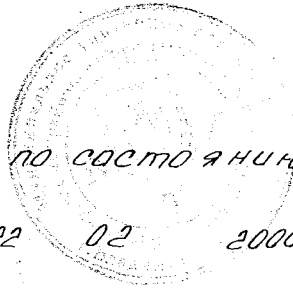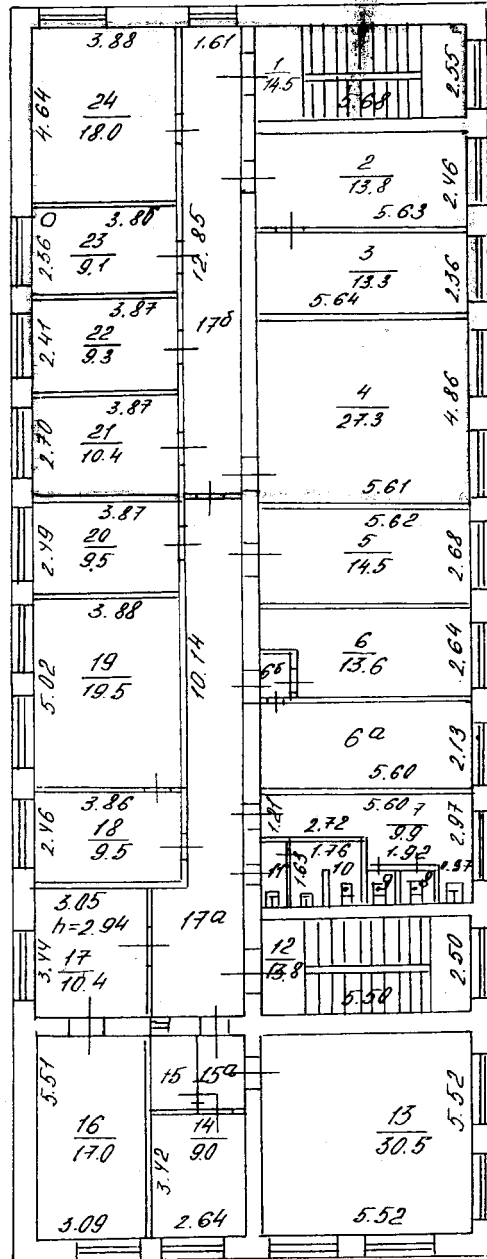

по состоянию на 17.02.2000г

22 02 2000

Сорокина
[Signature]

1:200

КАДАСТРОВЫЙ ПАСПОРТ

помещения

Лист № 1 всего листов 2
Дата 25.02.2011

Кадастровый номер _____

Инвентарный номер (ранее присвоенный учетный номер) 17:401:002:000121370:0001:20000

1. Описание объекта недвижимого имущества

1.1. Кадастровый номер здания (сооружения), в котором расположено помещение _____

1.2. Этаж (этажи), на котором расположено помещение _____ 2

1.3. Общая площадь помещения _____ 136.4 кв.м

1.4. Адрес (местоположение):

Субъект Российской Федерации	Владимирская область	
Район		
Муниципальное образование	тип	город
	наименование	Владимир
Населенный пункт	тип	
	наименование	
Улица (проспект, переулок и т.д.)	тип	улица
	наименование	Балакирева
Номер дома	51а	
Номер корпуса		
Номер строения		
Литера	А	
Номер помещения (квартиры)		
Иное описание местоположения		

1.5. Назначение помещения _____ нежилое
(жилое, нежилое)

1.6. Вид помещения в многоквартирном доме _____
(комната, квартира)

1.7. Номер помещения на поэтажном плане _____
к.№ 1-4,176,21-24


1.8. Предыдущие кадастровые (условные) номера объекта недвижимого имущества: _____

1.9. Примечание: _____ Составлено по данным технической инвентаризации по состоянию на 17.02.2000г.
Разрешение на перепланировку к.№ 176 не предъявлено. За достоверность информации ответственности не несём,
так как инвентаризация проводилась 17.02.2000г.

1.10 ФГУП "РОСТЕХИНВЕНТАРИЗАЦИЯ - ФЕДЕРАЛЬНОЕ БТИ" Владимирский филиал

Свидетельство об аккредитации серия РН-1 № 000364 от 14.12.2007 г.
(наименование органа или организации)

И.о. начальника отдела ТИО
(полное наименование)
исп. Канюс О.И.
рук.гр. Заворотняя Н.В.

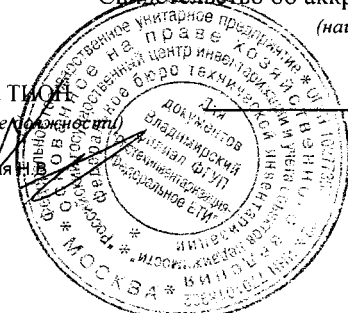


_____ *(подпись)*

Варенцова И.С.
(инициалы, фамилия)

Поэтажный план
 строения ЛДГ « *Т* »
 пос. *Лесной* ул. _____
 д. № *105* кв. _____ уч-к _____

План, I этажа

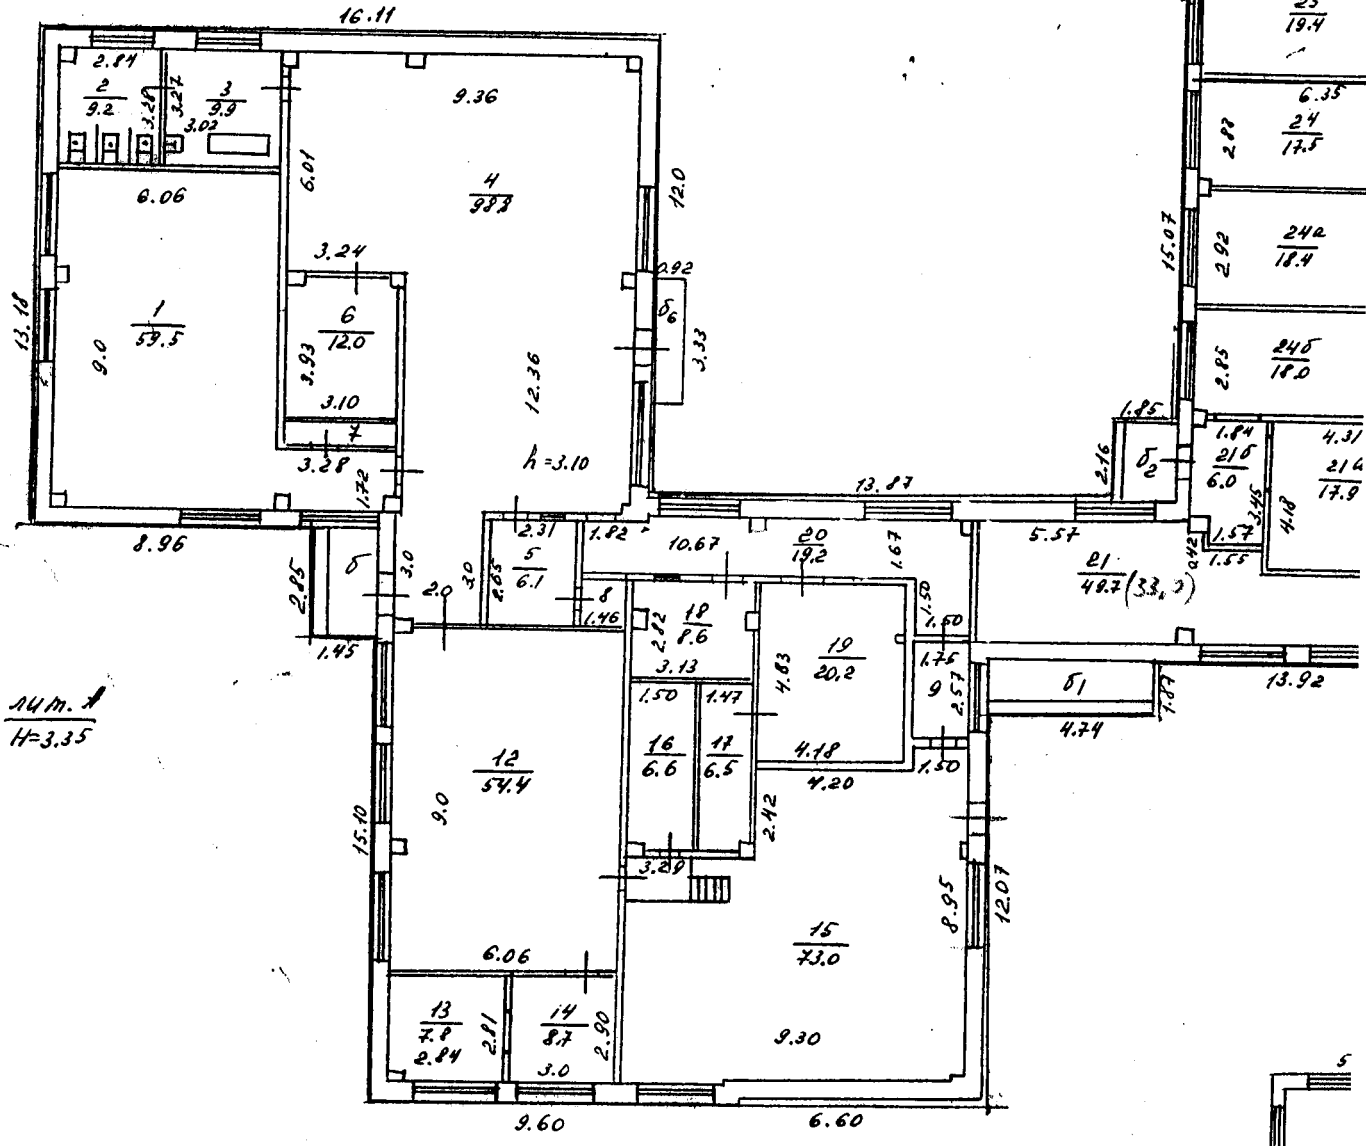

14 м. А
 Н=3.35

На возмездные или переоборудованные
 комн. 4, 5, 6, 7, 8, 9, 10
 (квартира, квартира, комната)
 разрешается не предъявлять
 Д. - 20.11.00 Подпись *Рож*

ПОМНИТЕ,
 КРЕДИТ
 ООО "А" (с/к)
 30 м. н. о. о. о.
 На основании
 ООО "А" (с/к)
 ООО "А" (с/к)

Масштаб 1:200


Директор ООО. *[Signature]*

Писарев

П О Э Т А Ж Н Ы Й П Л А Н
 строения лит. "А"
 с. Владислав у мкр. Юрбаз, Институтский
 дом № 1 квартал 771

П л а н № 1 "этажа

На возведение или переоборудование
 к. 1, 2, 4а, 5, 5а, 6, 6а, 7а, 8, 8а, 8б, 9, 9а, 10, 10а,
 (литера, квартир, комнаты) 11, 11а, 15, 22
 разрешения не предъявлено.
 Дата 11.06.09 Подпись *Резаев*

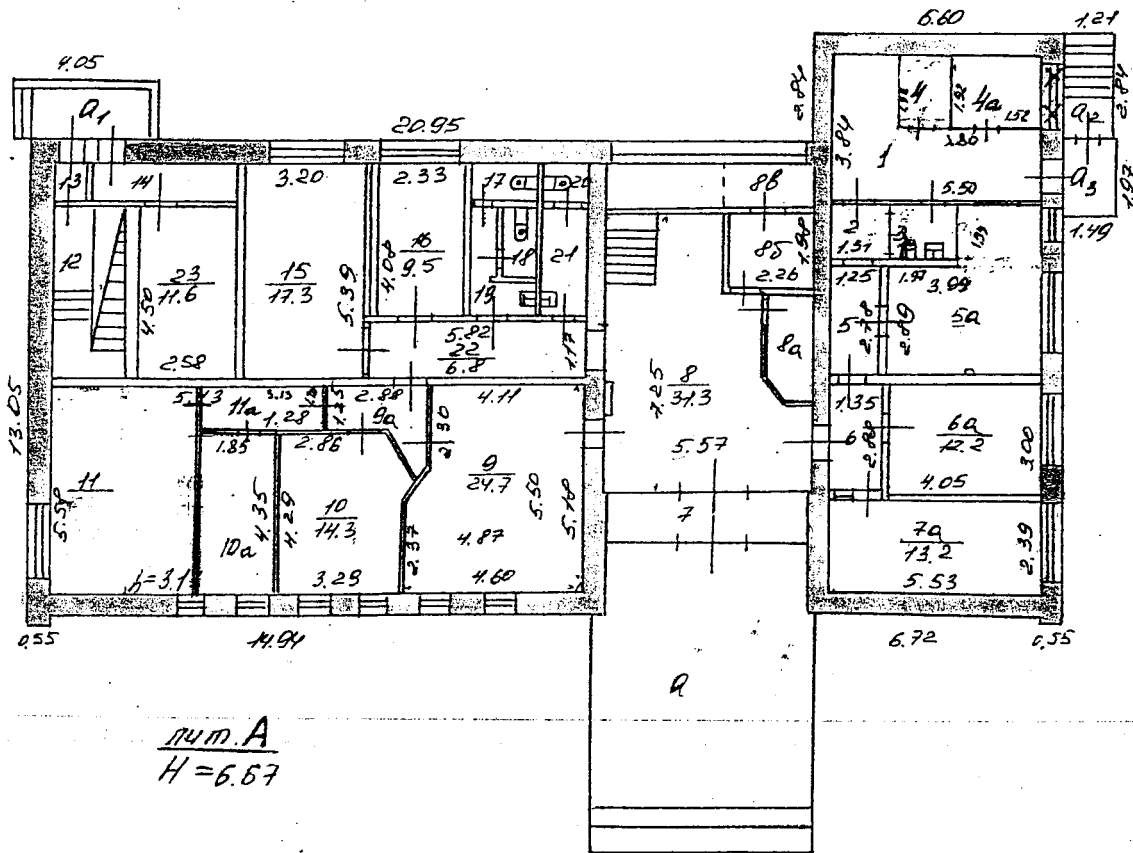

п.ч.т. А
 H = 6.57

Составлено по данным
 технической инвентаризации
 по состоянию на 11.06.09
 (число, месяц, год)
 Исполнитель *Маслова*
 Руководитель группы *Резаев*

Масштаб 1:200

КАДАСТРОВЫЙ ПАСПОРТ

помещения

Лист № 1 всего листов 2
Дата 11.03.2011

Кадастровый номер _____

Инвентарный номер (ранее присвоенный учетный номер) _____

17:401:002:0000382ю0:0001:20000

1. Описание объекта недвижимого имущества

1.1. Кадастровый номер здания (сооружения), в котором расположено помещение _____

1.2. Этаж (этажи), на котором расположено помещение _____

1

1.3. Общая площадь помещения _____

9.5 кв.м

1.4. Адрес (местоположение): _____

Субъект Российской Федерации	Владимирская область	
Район		
Муниципальное образование	тип	город
	наименование	Владимир
Населенный пункт	тип	микрорайон
	наименование	Юрьевец
Улица (проспект, переулок и т.д.)	тип	городок
	наименование	Институтский
Номер дома	1	
Номер корпуса		
Номер строения		
Литера	А	
Номер помещения (квартиры)		
Иное описание местоположения		

1.5. Назначение помещения _____

нежилое

(жилое, нежилое)

1.6. Вид помещения в многоквартирном доме _____

(комната, квартира)

1.7. Номер помещения на поэтажном плане _____

к.№ 16

1.8. Предыдущие кадастровые (условные) номера объекта недвижимого имущества: _____

1.9. Примечание: _____

Составлено по данным технической инвентаризации по состоянию на 11.06.2009 г.

За достоверность информации ответственности не несём, так как инвентаризация проводилась 11.06.2009г.

1.10 ФГУП "РОСТЕХИНВЕНТАРИЗАЦИЯ - ФЕДЕРАЛЬНОЕ БТИ" Владимирский филиал

Свидетельство об аккредитации серии РН-1 № 000364 от 14.12.2007 г.

(наименование организации)

И.о. начальника отдела ТИОН
(полное наименование должности)
исп. Канюс О.И.
рук.гр. Шуралева Е.И.



Варенцова И.С.
(инициалы, фамилия)

КАДАСТРОВЫЙ ПАСПОРТ ПОМЕЩЕНИЯ


Лист № 2 всего листов 2

Кадастровый номер _____

Инвентарный номер (ранее присвоенный учетный номер) _____

17:401:002:0000382ю0:0001:20000

2. План расположения помещения на 1 этаже

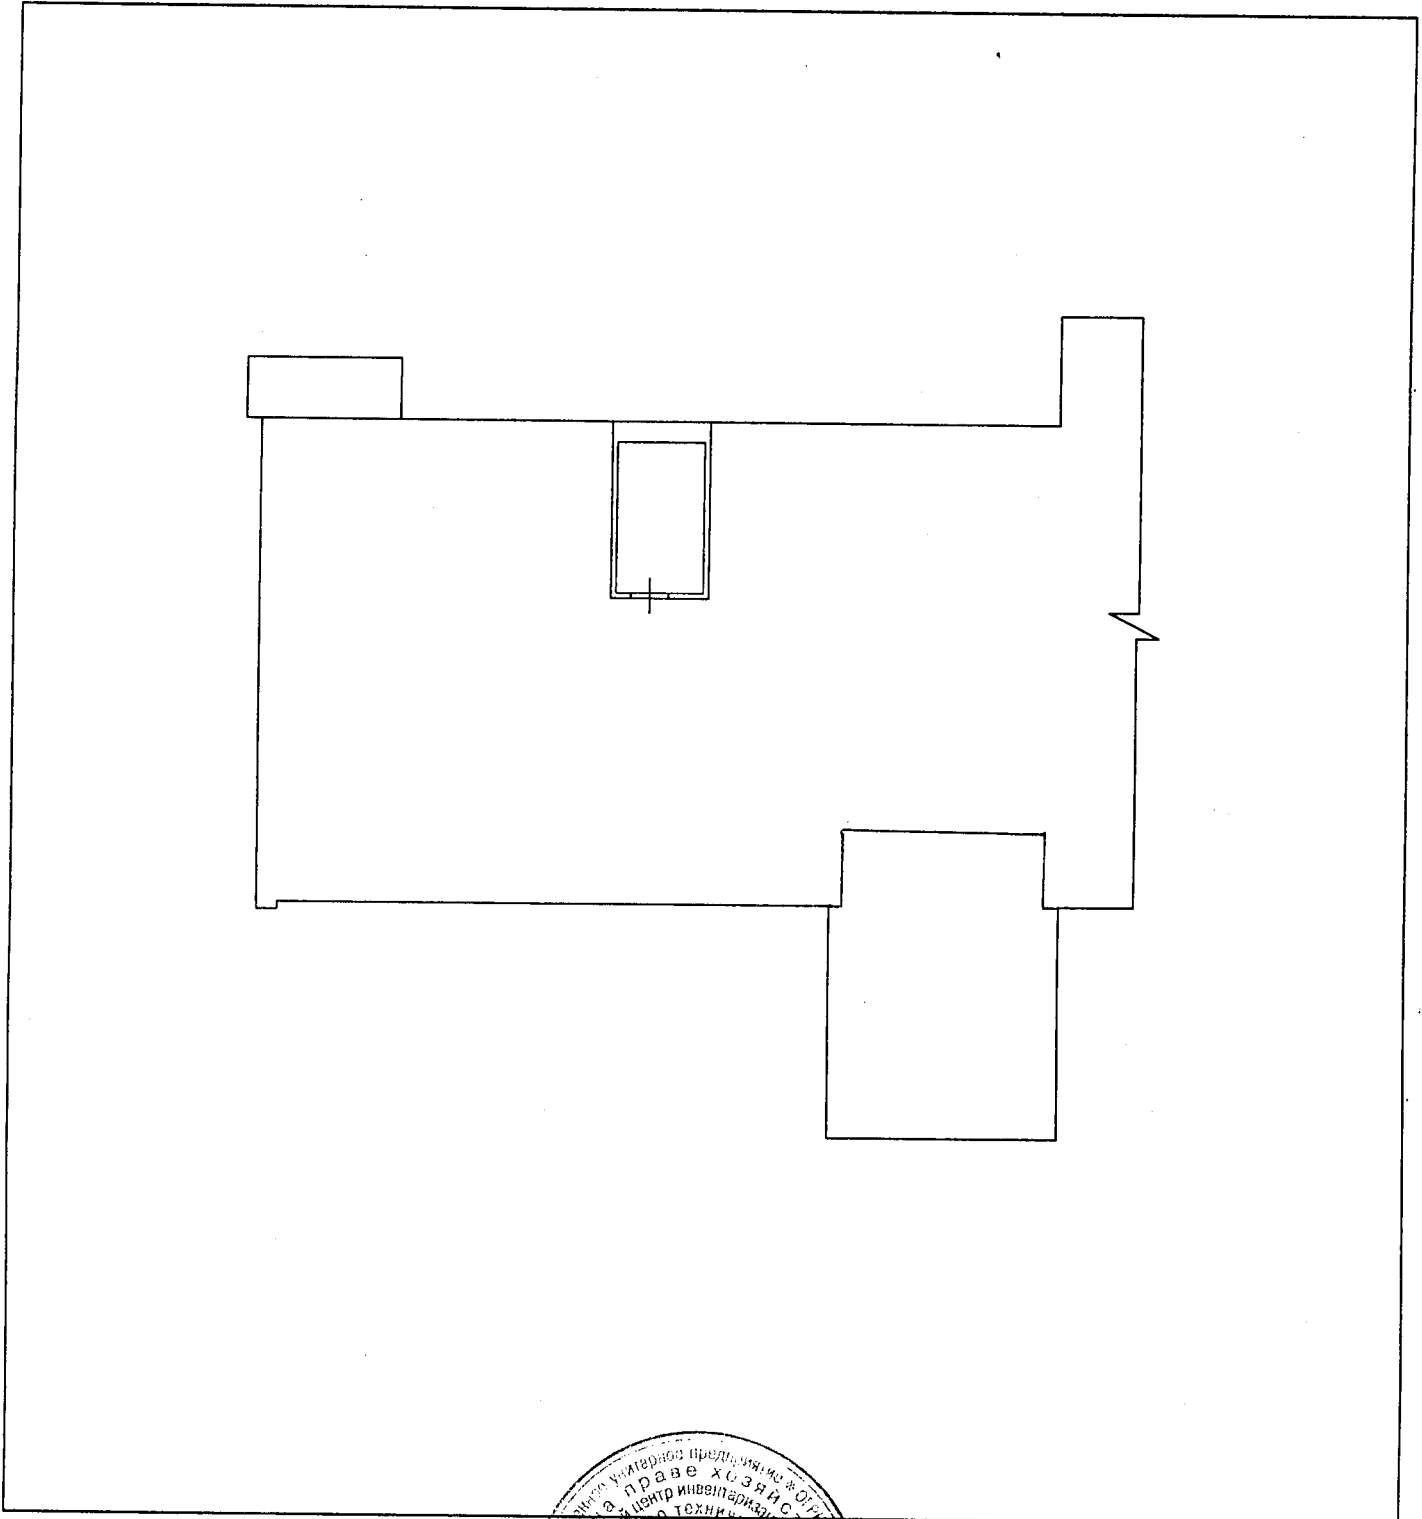


Масшта 1: 200

И.о. начальника отдела ТИОН
(полное наименование должности)



Варенцова И.С.
(инициалы, фамилия)

ПОЭТАЖНЫЙ ПЛАН
строения лит. "А"
г. Владимир, мкр Юрьевец
ул Институтский городок дом № 9
ПЛАН "1" ЭТАЖА

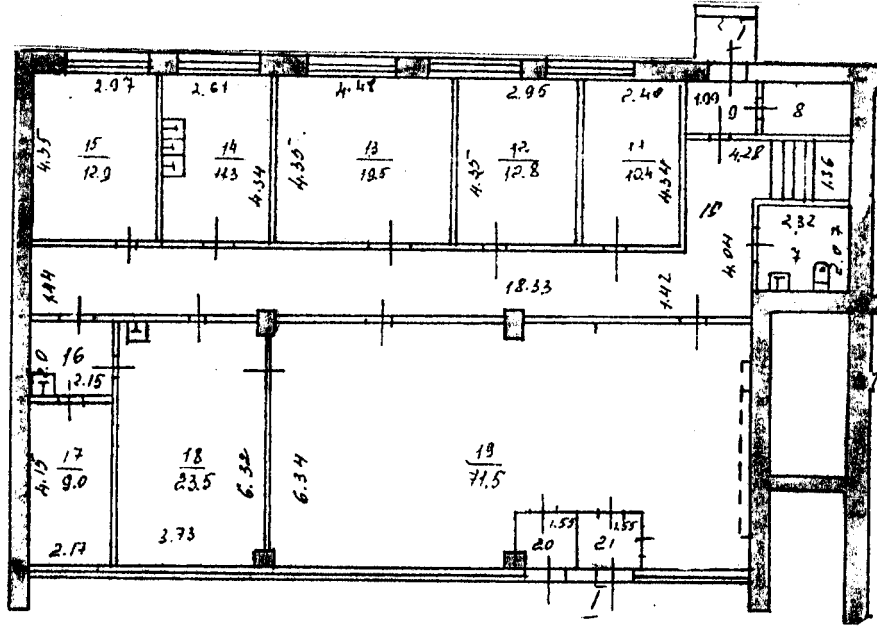

Масштаб 1:200



Составлено по данным
технической инвентаризации
№ 07.10.2010г

(число, месяц, год)

Исполнитель
Руководитель группы

Жидко
Морозов

КАДАСТРОВЫЙ ПАСПОРТ

помещения

Лист № 1 всего листов 2
Дата 19.10.2010

Кадастровый номер _____

Инвентарный номер (ранее присвоенный учетный номер) 17:401:002:0000326ю0:0001:20001

1. Описание объекта недвижимого имущества

1.1. Кадастровый номер здания (сооружения), в котором расположено помещение _____

1.2. Этаж (этажи), на котором расположено помещение _____ 1 _____

1.3. Общая площадь помещения _____ 226,4 _____

1.4. Адрес (местоположение): _____

Субъект Российской Федерации	Владимирская область	
Район		
Муниципальное образование	тип	город
	наименование	Владимир
Населенный пункт	тип	микрорайон
	наименование	Юрвец
Улица (проспект, переулок и т.д.)	тип	городок
	наименование	Институтский
Номер дома	9	
Номер корпуса		
Номер строения		
Литера	AA1	
Номер помещения (квартиры)	1	
Иное описание местоположения		

1.5. Назначение помещения _____ **нежилое** _____
(жилое, нежилое)1.6. Вид помещения в многоквартирном доме _____
(комната, квартира)

1.7. Номер помещения на поэтажном плане _____

1.8. Предыдущие кадастровые (условные) номера объекта недвижимого имущества: _____

1.9. Примечание: Составлено по данным технической инвентаризации по состоянию на 07.10.10 г. _____

1.10 ФГУП "РОСТЕХИНВЕНТАРИЗАЦИЯ - ФЕДЕРАЛЬНОЕ БТИ" Владимирский филиал

Свидетельство об аккредитации серии РН-1 № 000364 от 14.12.2007 г.

(наименование органа или организации)

И.о. начальника отдела ТИОН
(полное наименование должности)
исп. Жидко О. Е.
рук. гр. Заворотная Н. В.




Варенцова И.С.
(инициалы, фамилия)

Кадастровый номер _____

Инвентарный номер (ранее присвоенный учетный номер) _____


17:401:002:0000326ю0:0001:20001

2. План расположения помещения на этаже

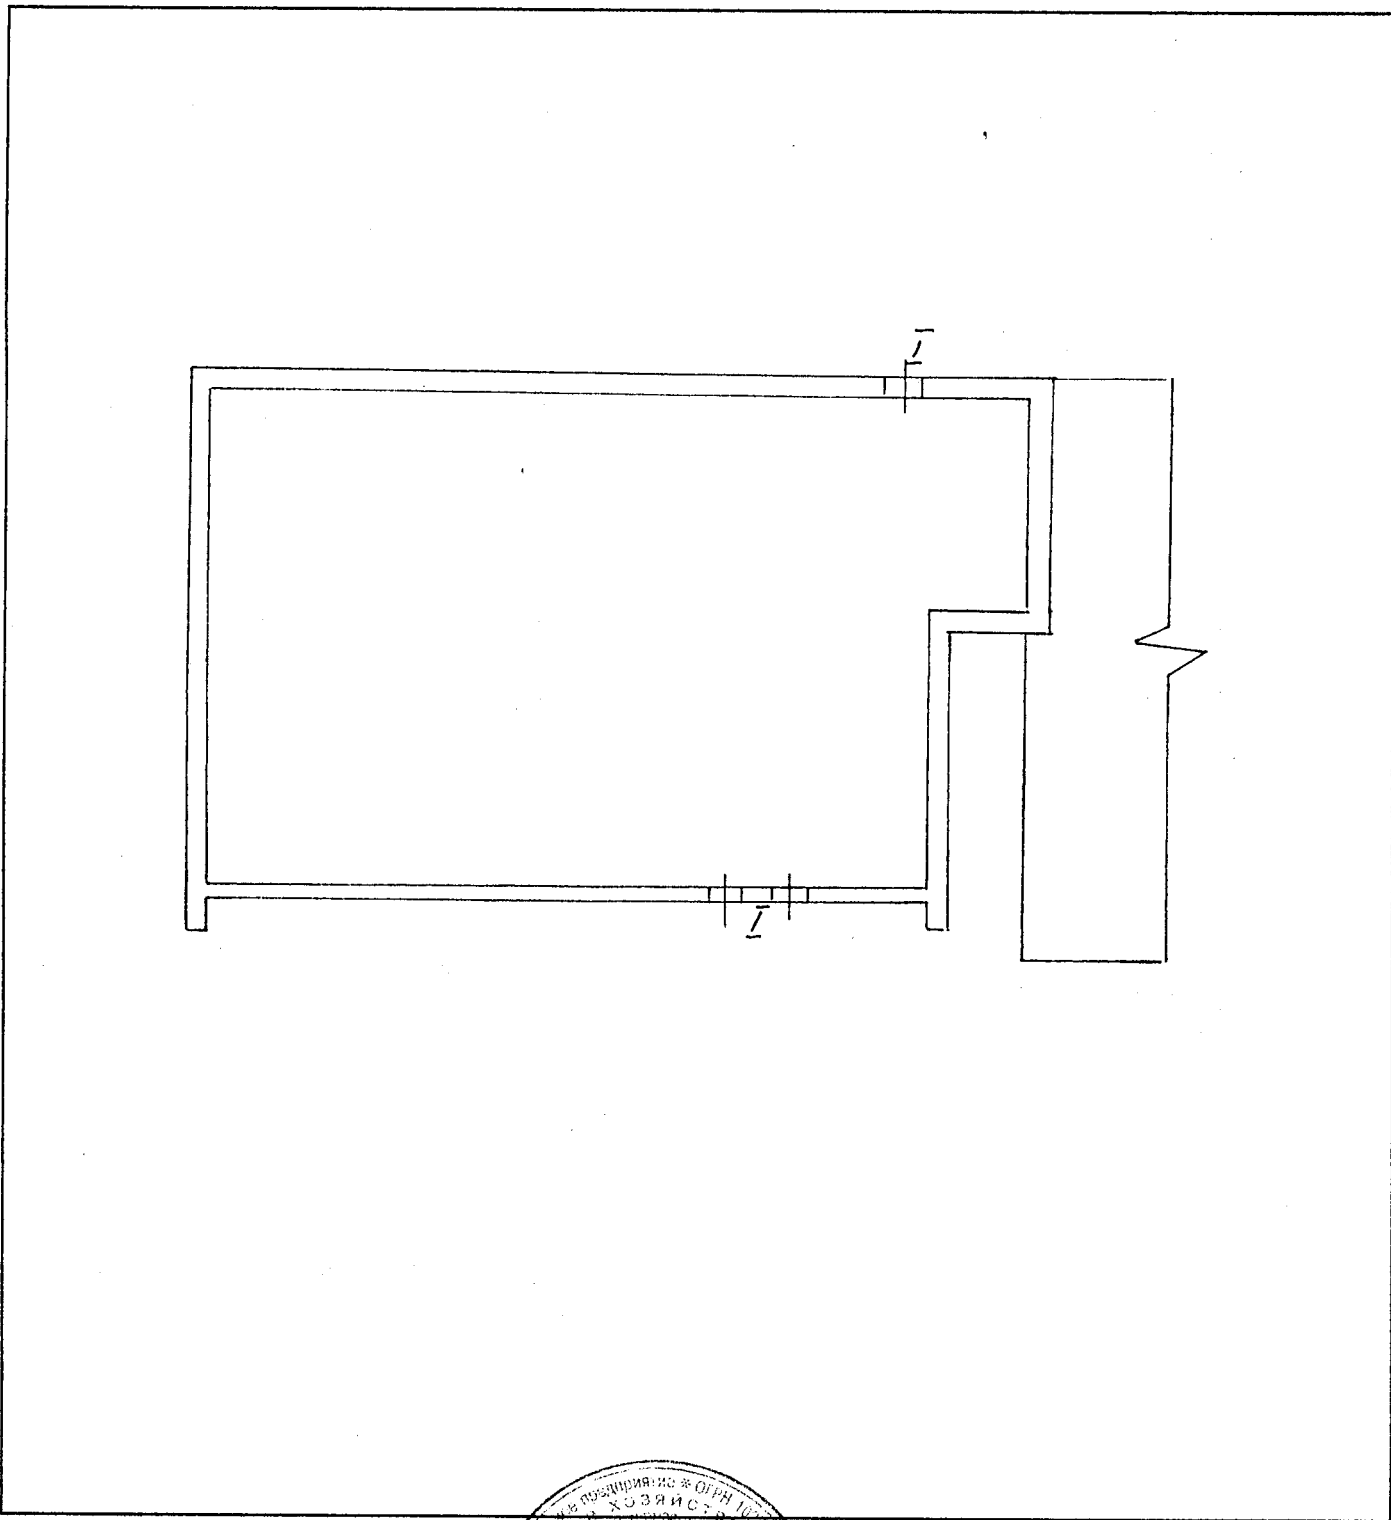

Масштаб 1: 200

И.о. начальника отдела ТИОН
(полное наименование должности)

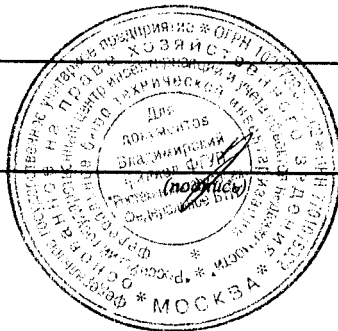

Варенцова И.С.
(инициалы, фамилия)