


Схема границ публичного сервитута



Условные обозначения:

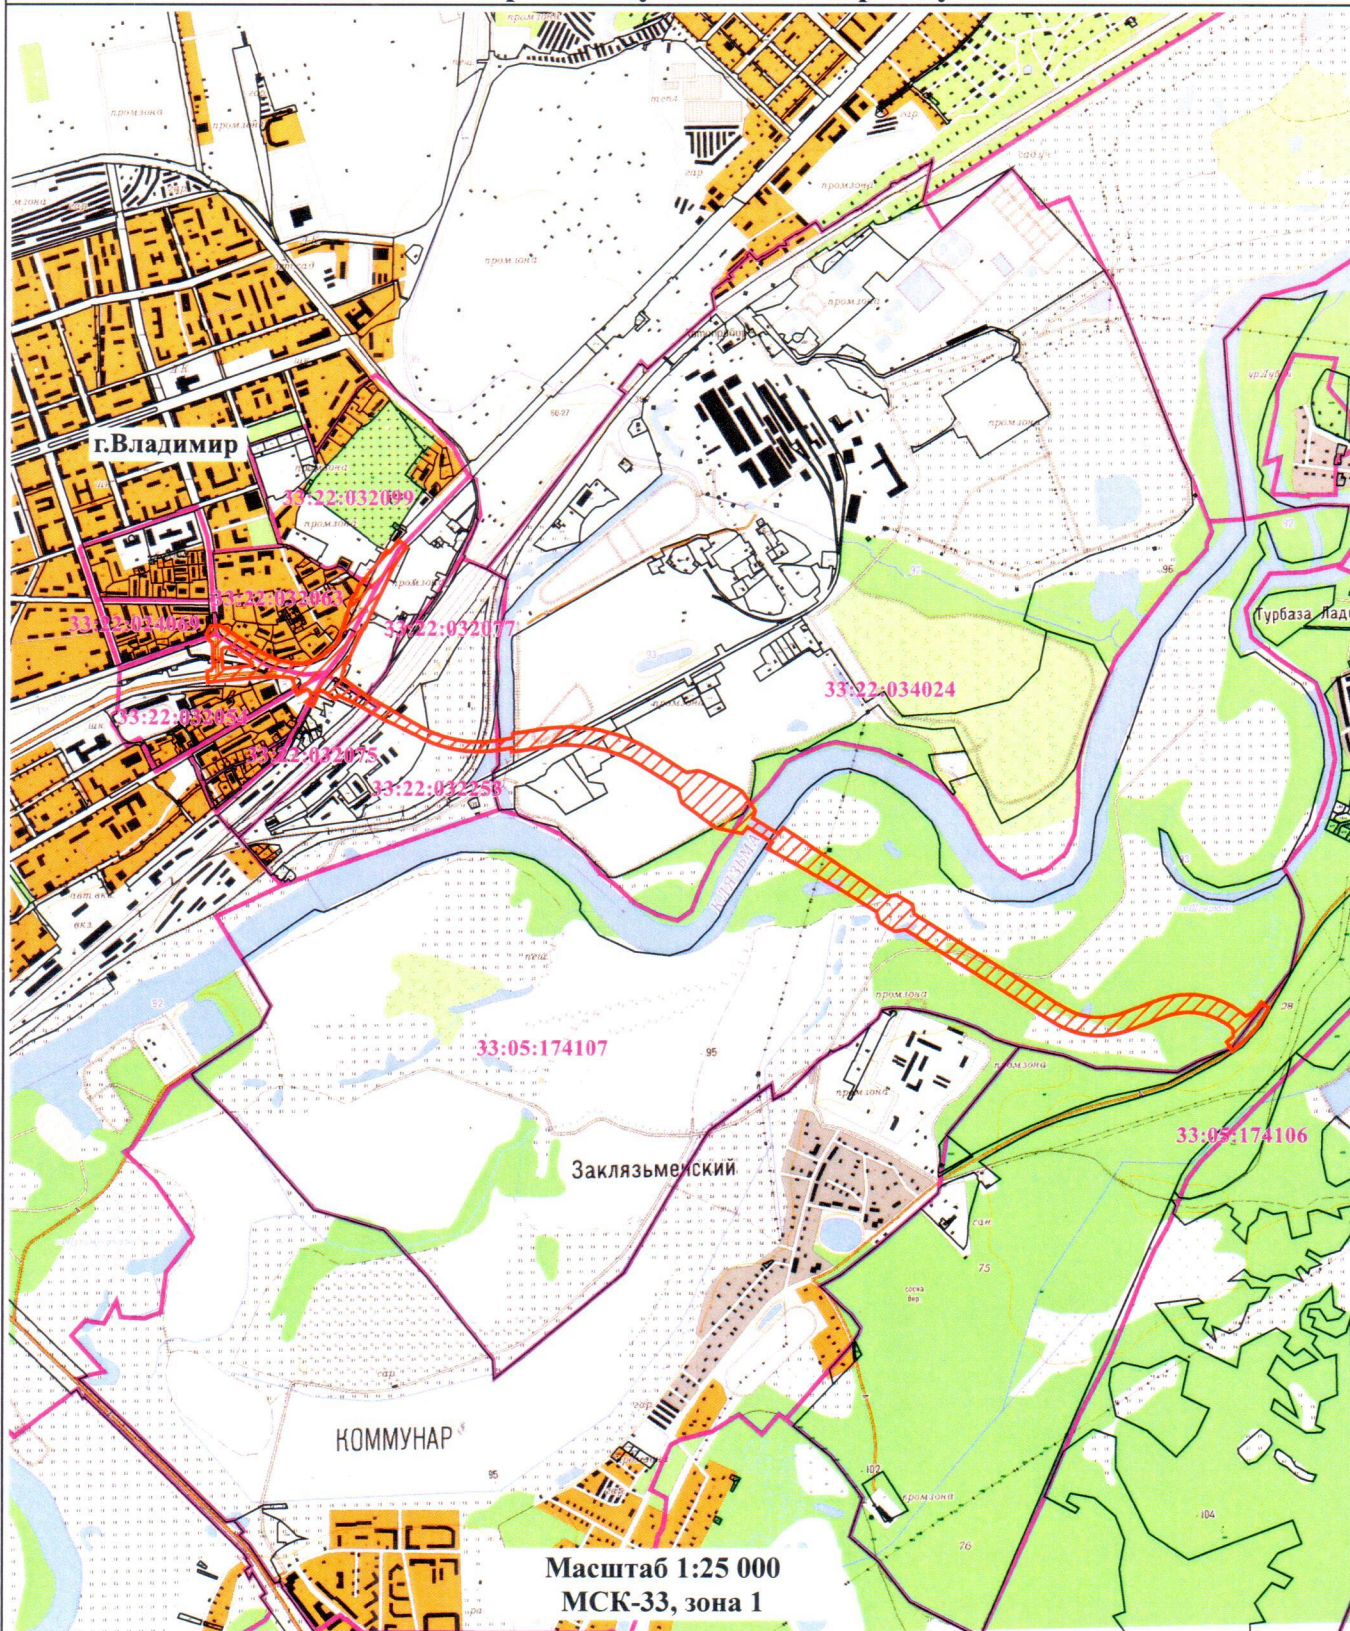

- Граница публичного сервитута

1

- Характерная точка границы публичного сервитута



- Часть границы земельного участка, сведения ЕГРН о которой позволяют однозначно определить ее положение на местности

33:22:032075:121

- Кадастровый номер объекта недвижимости (земельного участка)

33:05:174107

- Номер кадастрового квартала



- Часть границы кадастрового квартала