


Копия

Поэтажный план
строения лит. А
Владимир ул. Базыменского
д. № 15 квартал уч. №

План I

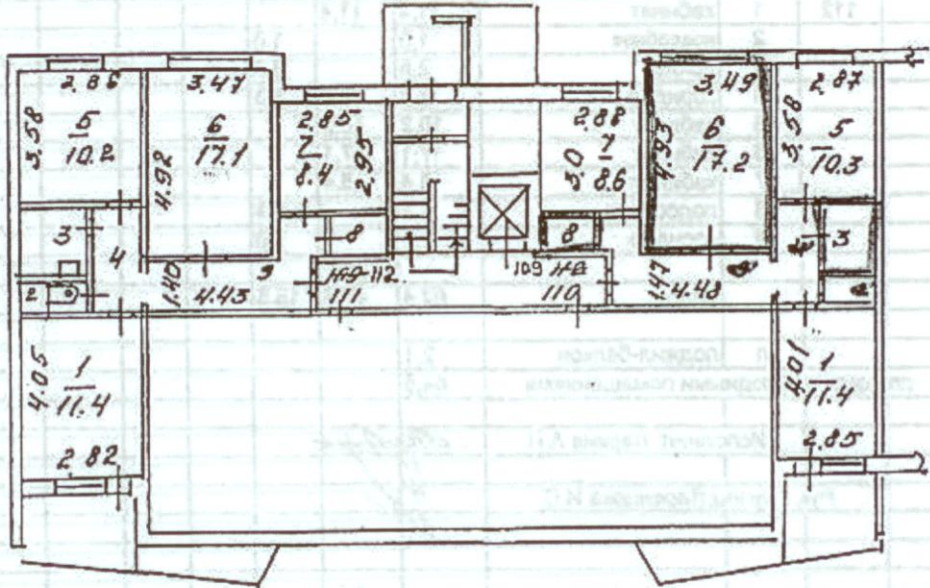

По состоянию на 06.06.2006



10.02.2006

Проверен
технически

Масштаб 1:200

