



VI. Экспликация к плану строений

Лист №


Михалькова  
и Юрковец

улице, дом № 9

район, квартал №

Площадь по внутреннему обмеру, кв. метров

Коды записей	Литер по плану	Этаж, нафная с подпо- ла и конфра мезонинном	№№ квартир, торговых складских и пр. поме- щений	№№ комнат, кухня, ко- ридоров и пр. поме- щений	Назрчение помещения: жилое, контора, магазин, ванная, коридор, кухня, и прочая	Площадь по внутреннему обмеру, кв. метров								Высо- та	
						общая полез- ная	Админист.				Жилая				
							основ- ная	вспло- могат.	основ- ная	вспло- могат.	основ- ная	вспло- могат.	основ- ная		вспло- могат.
41 0/2	А	I			1 кабинет	22.6	22.6							2.53	
					1а коридор	12.8		12.8					на первом этаже и на первом этаже разрешение не предъявлено		
					1б шкаф	0.3		0.3							
					1в шкаф	0.7		0.7							
					2 тамбур	3.1		3.1							
					3 коридор	1.2		1.2							
					4 туалет	1.2		1.2							
					5 умывальн.	1.2		1.2							
					6 коридор	7.6		7.6							
					7 тамбур	2.2		2.2							
					8 кабинет	9.4	9.4								
					8а шкаф	0.3		0.3					на первом этаже разрешение не предъявлено		
					8б шкаф	0.3		0.3							
					9 кабинет	10.7	10.7								
					9а шкаф	0.9		0.9							
9б шкаф	0.5		0.5												
Итого:						75.0	42.7	32.3							

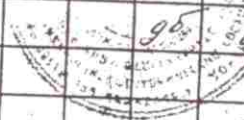


Исполнил: [подпись] ч. Самкина В.Я.  
Рук. группы: [подпись] ч. Замряднов В.А.

ПОЗТАЖНЫЙ ПЛАН  
 строения лит. "А"  
 г. Владимир,  
 Суздальский проспект д.26

Разрешение на пересобудование  
 к 19.19.01.210.5.250.65.28.290.  
 к 20.300.306.31.310.49.50.51.  
 к 19.21.210 - п.м. III  
 не предъявлено.

Дата 20.06.2008 г. Подпись [подпись]

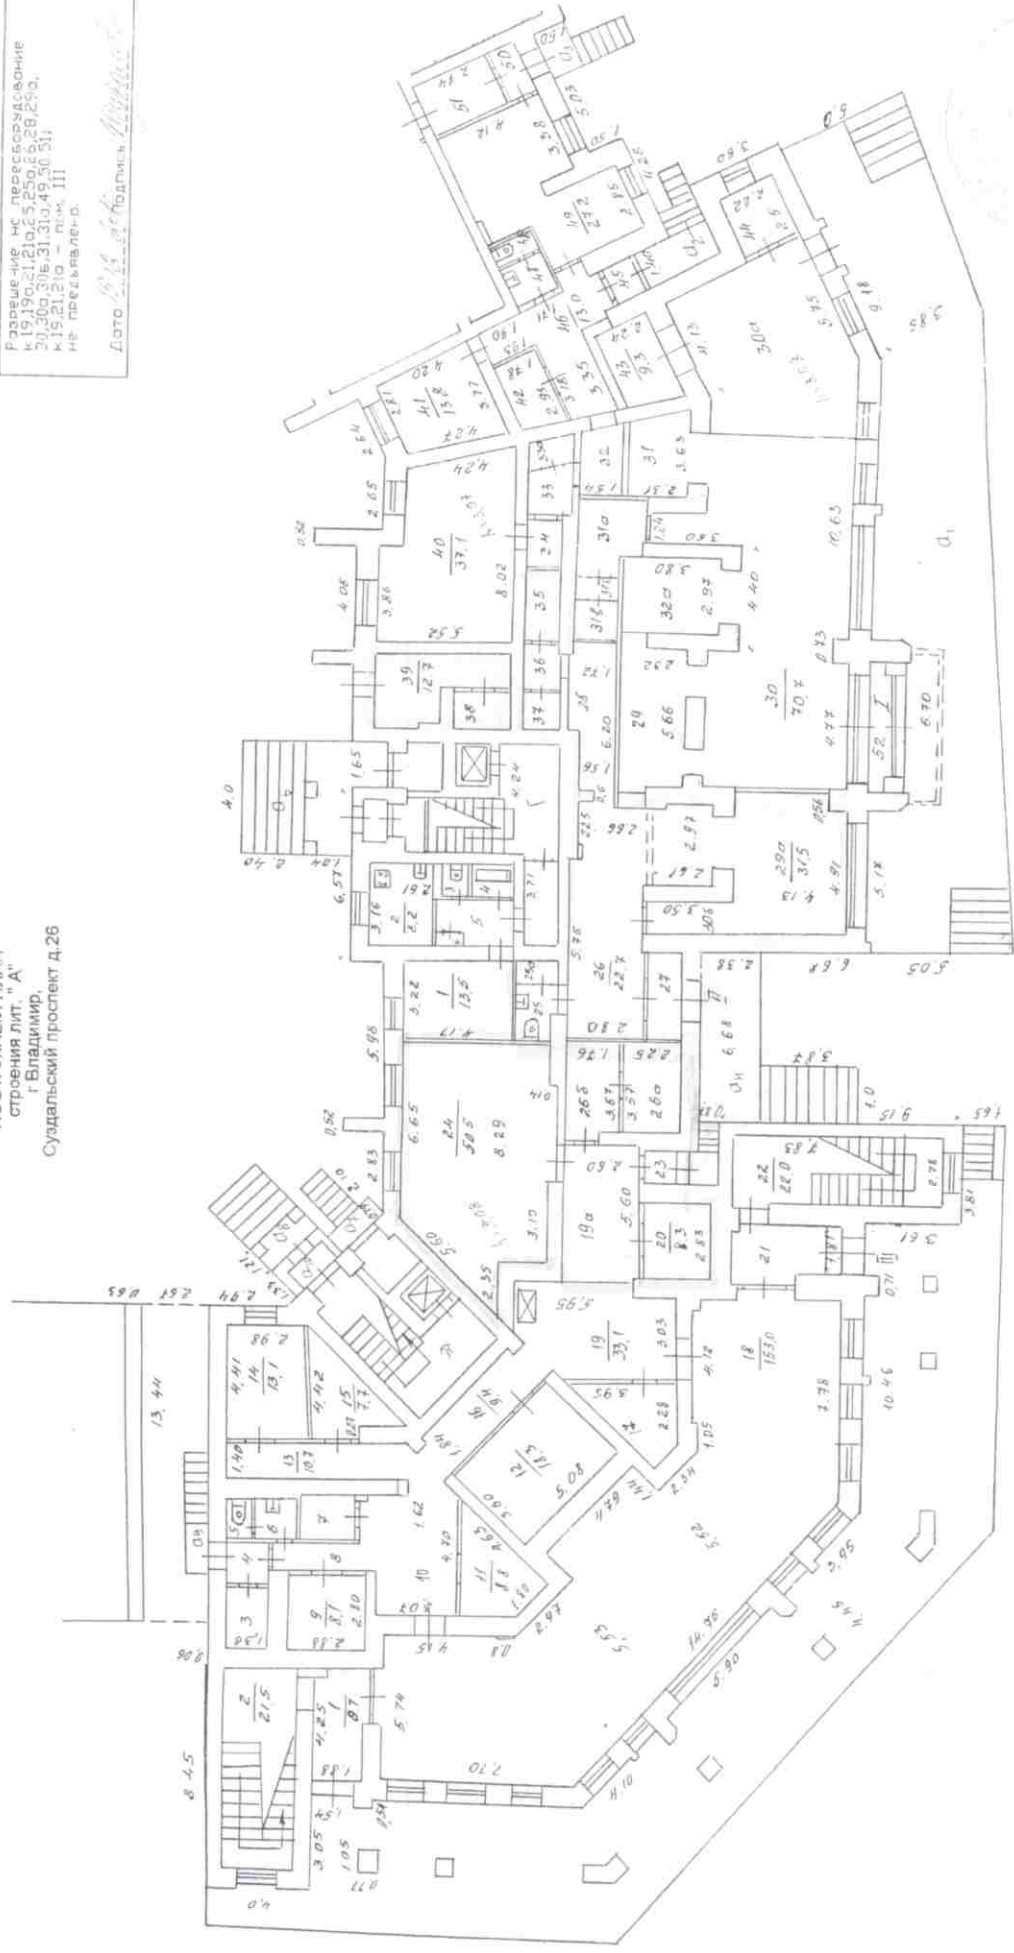

ком. II по состоянию на 29.07.2008г.  
 ком. III по состоянию на 19.11.2008г.

Составлено по документам  
 инженерно-инвентаризации  
 по состоянию на 05.01.2005г.  
 (инст. № 58/05г.а)  
 Комас О.И.  
 Шихалева Е.И.


VI. Экспликация к плану строений

По Суздальский проспект улице, дом № 26

Фрунзенский район

Даты записей	Литер по плану	Этаж, начиная с подвала и кончая мезонином	№№ квартир, торговых, складских и пр. помещений	№№ комнат, кухонь, коридоров и пр. помещений	Назначение помещения: жилое, контора, магазин, ванная, коридор, кухня и прочая	Площадь по внутреннему обмеру, кв. метров								Разрешение на переоборудование не предусмотрено	
						Общая полезная	торговое		склад		культ.-просвет.		быт.обслуж.		
							основная	вспомогат.	основная	вспомогат.	основная	вспомогат.	основная		вспомогат.
A	I		1	коридор	8,7		8,7								
			2	лест.клетка	21,3		21,3								
			3	комната охраны	3,1		3,1								
			4	тамбур	2,1		2,1								
			5	туалет	1,0		1,0								
			6	умывальник	1,8		1,8								
			7	подсобное	2,4		2,4								
			8	коридор	4,8		4,8								
			9	подсобное	7,6		7,6								
			10	коридор	13,8		13,8								
			11	фасовочная	8,8	8,8									
			12	склад	18,3			18,3							
			13	коридор	10,7		10,7								
			14	кабинет	13,1	13,1									
			15	эл.щитовая	7,7		7,7								
			16	коридор	9,4			9,4							
			17	кабинет	7,2	7,2									
			18	торговый зал	153,0	153,0									
			19	коридор	18,0			18,0						18,0	
			19а	склад	13,4			13,4						13,4	
			20	склад	8,3			8,3							
			21	коридор	7,4		7,4							7,4	
			21а	тамбур	1,1		1,1							1,1	
			22	лест.клетка	22,0		22,0								
			23	тамбур	1,3		1,3								
			24	торговый зал	50,5	50,5									
			25	туалет	2,8								2,8	2,8	
			25а	подсобное	1,5								1,5	1,5	
			26	коридор	22,7								22,7	22,7	
			27	тамбур	4,1		4,1								
			28	коридор	9,2								9,2	9,2	
			29	торговый зал	13,3	13,3									
			29а	кабинет	31,5								31,5	31,5	
			30	торговый зал	70,7	70,7								70,7	
		I	30а	торговый зал	36,1	36,1								36,1	
			30б	коридор	4,3		4,3							4,3	
			31	подсобное	9,5		9,5							9,5	
			31а	подсобное	7,6		7,6							7,6	
			31б	туалет	1,3		1,3								
			31в	подсобное	2,4		2,4								
			32	служебное	4,4					4,4					
			32а	торговый зал	12,5	12,5									
			33	коридор	3,3					3,3					
			33а	подсобное	2,0					2,0					
			34	тамбур	2,9					2,9					
			35	подсобное	4,2								4,2		
			36	коридор	2,4								2,4		
			37	касса	1,8								1,8		
			38	служебное	3,6					3,6					
			39	кабинет	12,7				12,7						
			40	кабинет	37,1				37,1						
			41	кабинет	13,8				13,8						

Литера	В
Этаж	
1	

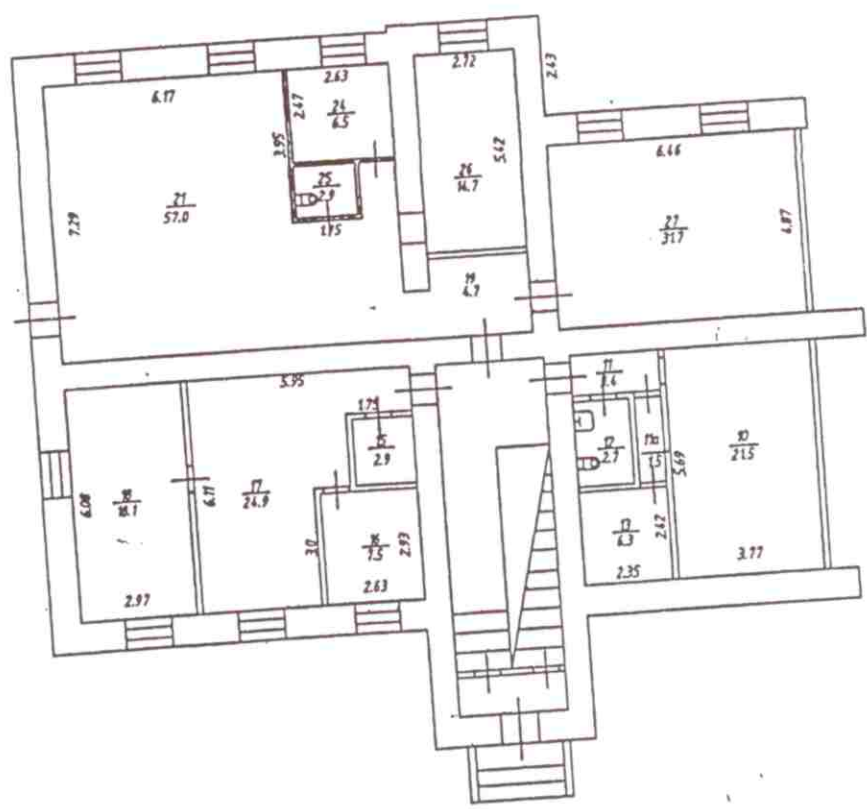

ФГУП "Ростехинвентаризация - Федеральное БТИ" Владимирский филиал  
Позтажный план

Должность	Фамилия И.О.	Подпись	Дата	Адрес: г. Владимир, ул. Большая Нижегородская, д. 67в	Лист	7
И.о. Начальника ОТИОН	Шуралева Е.И.	<i>[Signature]</i>	21.12.2011		Листов	1
Руководитель группы	Варенцова И. С.	<i>[Signature]</i>	21.12.11		Масштаб	1:100(1:200)
Техник-инвентаризатор	Ларина А. Н.	<i>[Signature]</i>	21.12.11			

## 5 Экспликация

Литера, Этаж	Номер и наименование помещения				Высота помещений, м	Площадь, кв.м						Примечание
	жилого помещения, помещений общего пользования		части нежилого помещения (помещения)			Нежилых помещений			Открытые неотпливаемые планировочные элементы	Помещений общего пользования	Всех помещений здания	
	наименование/ назначение	№	наименование/ назначение	№		Общая	Основная	Вспомогательная				
1	2	3	4	5	6	7	8	9	10	11	12	13
В 1 эт.	всего помещение		учрежденческое	10	2.58	21.5	21.5	-	-	-	21.5	
			коридор	11	2.58	3.4	-	3.4	-	-	3.4	
			коридор	11а	2.58	1.5	-	1.5	-	-	1.5	
			санузел	12	2.58	2.7	-	2.7	-	-	2.7	
			учрежденческое	13	2.58	6.3	-	6.3	-	-	6.3	
			санузел	15	2.58	2.9	-	2.9	-	-	2.9	
			учрежденческое	16	2.58	7.5	7.5	-	-	-	7.5	
			учрежденческое	17	2.58	24.9	24.9	-	-	-	24.9	
			учрежденческое	18	2.58	18.1	18.1	-	-	-	18.1	
			коридор	19	2.58	4.7	-	4.7	-	-	4.7	
			учрежденческое	21	2.58	57.0	57.0	-	-	-	57.0	
			учрежденческое	24	2.58	6.5	6.5	-	-	-	6.5	
			санузел	25	2.58	2.9	-	2.9	-	-	2.9	
			учрежденческое	26	2.58	14.7	14.7	-	-	-	14.7	
учрежденческое	27	2.58	31.7	31.7	-	-	-	31.7				
Итого:						206.3	181.9	24.4	-	-	206.3	
Общая площадь помещений всего, по зданию:						206.3	181.9	24.4	-	-	206.3	