



Приложение № 2
УТВЕРЖДЕНО
постановлением администрации
города Владимира
от 11.10.2024 № 2299

**Документация по планировке территории, ограниченной
Промышленным проездом, ул. Тракторной, ул. Гастелло
муниципального образования города Владимир**

Том III
ШИФР - 05-04/24-ППМ

ПРОЕКТ МЕЖЕВАНИЯ ТЕРРИТОРИИ (ОСНОВНАЯ ЧАСТЬ)

Нижний Новгород

2024 г.

Документация по планировке территории, ограниченной Промышленным проездом, ул. Тракторной, ул. Гастелло муниципального образования города Владимир

Том III
ШИФР - 05-04/24-ППМ


ПРОЕКТ МЕЖЕВАНИЯ ТЕРРИТОРИИ (ОСНОВНАЯ ЧАСТЬ)

Директор _____

Т.С. Никанова

Ведущий инженер _____

И.Б.Вишнивецкая

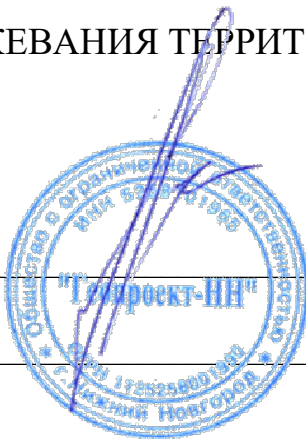

Нижний Новгород

2024 г.

1. Состав проекта

| № п/п | Наименование | Примечание |
|--------------|---|-------------------|
| 1. | Том 1. Положения о планировке территории (основная часть) | |
| 2. | Том 2. Материалы по обоснованию проекта планировки территории | |
| 3. | Том 3. Основная часть проекта межевания территории | |
| 4. | Том 4. Материалы по обоснованию проекта межевания территории | |

2. Содержание тома

| № п/п | Наименование разделов и чертежей проекта | Примечание |
|-------|--|------------|
| 1. | Состав проекта | |
| 2. | Содержание тома | |
| | Пояснительная записка | |
| 3. | Общие положения | |
| 4. | Существующее положение | |
| 5. | Проектные предложения по межеванию территории | |
| 6. | Территории общего пользования | |
| 7. | Перечень характерных точек земельных участков | |
| 8. | Перечень характерных точек публичных сервитутов | |
| 9. | Перечень характерных точек границ межевания | |
| | Графические материалы | |
| 10. | Чертёж образуемых земельных участков М 1:2000 | |
| 11. | Чертёж границ образуемых публичных сервитутов М 1:1500 | |

3. Общие положения

Документация по планировке территории, ограниченной Промышленным проездом, ул. Тракторной, ул. Гастелло муниципального образования город Владимир выполнена ООО «Геопроект-НН» (г. Нижний Новгород).

Заказчик: ООО «СЗ «Арктур», генеральный директор Рождественский Александр Дмитриевич.

Основанием для разработки проекта является:

Постановление администрации города Владимир № 1709 от 02.08.2024 г. «О подготовке документации по планировке территории, ограниченной Промышленным проездом, ул. Тракторной, ул. Гастелло муниципального образования город Владимир».

При подготовке проекта планировки территории использовалась ранее разработанная градостроительная документация:

1. Генеральный план муниципального образования (городской округ) город Владимир, Владимирской области, утвержденный решением Совета депутатов города Владимир от 05. 11.2009 № 223 (далее - Генеральный план);
2. Правила землепользования и застройки муниципального образования город Владимир, утвержденные решением Совета народных депутатов города Владимир от 31.10.2011 № 183 (далее – Правила землепользования города Владимира);
3. Проект планировки территории, утвержденный постановлением администрации города Владимира от 12.12.2019 № 3364 «Об утверждении документации по планировке территории, предусматривающей размещение линейного объекта «Автомобильная дорога от Промышленного проезда до ул. Куйбышева»;
4. Проект планировки территории, утверждённый постановлением департамента строительства и архитектуры администрации Владимирской области от 06.04.2018 №30 «Об утверждении документации по планировке территории, предусматривающей реконструкцию линейного объекта энергетики «Комплексное техническое перевооружение и реконструкция ПС 220 кВ Районная (г. Владимир) Корректировка проектной документации»»;
5. Проект планировки территории, утвержденный постановлением администрации города Владимира от 09.11.2022 № 5931 «Об утверждении проекта планировки территории, ограниченной ул. Полины Осипенко, Рокадной дорогой, железнодорожными путями, естественным оврагом в г. Владимире».

Проект выполнен в соответствии с действующим законодательством Российской Федерации и Владимирской области:

- Градостроительный кодекс Российской Федерации №190-ФЗ от 29.12.2004 г.;
- Земельный кодекс Российской Федерации № 136-ФЗ от 25.10.2001 г.;
- Федеральный закон от 06.10.2003 года № 131-ФЗ «Об общих принципах организации местного самоуправления в Российской Федерации»;
- СанПиН 2.2.1/2.1.1.1200-03 «Санитарно-защитные зоны и санитарная классификация предприятий, сооружений и иных объектов», утвержден Постановлением Главного государственного санитарного врача РФ от 25.09.2007г. №74;
- СП 42.13330.2016. Свод правил. Градостроительство. Планировка и застройка городских и сельских поселений. Актуализированная редакция СНиП 2.07.01-89*»;
- Постановление департамента строительства и архитектуры администрации Владимирской области от 18.07.2016 г. № 4 «Об утверждении областных нормативов градостроительного проектирования «Нормативы градостроительного проектирования Владимирской области»;
- Нормативы градостроительного проектирования муниципального образования город Владимир, утвержденные решением Совета народных депутатов города Владимира от 26.12.2023 № 177 (далее – МНГП).

Графическая часть проекта выполнена на топографической съемке в масштабе 1:500 (система координат – МСК-33, система высот – Балтийская 1977 г.).

Проектируемая территория расположена в Октябрьском районе города Владимир и ограничена:

- с севера территориальной зоной Т2;
- с востока – Промышленным проездом;
- с юга – ул. Тракторной;
- с запада – ул. Гастелло.

Общая (ориентировочная) площадь территории в границах проектирования составляет – 131,2 га., площадь территории в границах комплексного развития территории (КРТ) – 39,05 га.

Цель работы:

Разработка проекта планировки территории и проекта межевания территории для обеспечения устойчивого развития территории, установления параметров планируемого развития элементов планировочной структуры.

Задачи выполняемых работ:

- определение местоположения границ образуемых (и изменяемых) земельных участков и объектов капитального строительства, предельных параметров разрешенного строительства;
- уточнение действующих градостроительных регламентов, видов разрешенного использования земельных участков и объектов капитального строительства, предельных параметров разрешенного строительства.
- установление (уточнение) красных линий с выделением территорий общего пользования;
- определение мест допустимого размещения зданий и сооружений;
- размещение объектов социальной, транспортной, инженерной инфраструктур.

4. Существующее положение

Проект межевания территории разработан в составе документации по планировке территории. Территория КРТ расположена в северной части города Владимир в Октябрьском районе и ограничена ул. Тракторная, ул. Гастелло и Промышленным проездом.

В границы проектирования входят земельные участки с кадастровыми номерами: 33:22:024183:713; 33:22:024183:34; 33:22:024183:719; 33:22:024183:718; 33:22:024183:35; 33:22:024183:47; 33:22:024183:710; 33:22:024183:27; 33:22:024183:717; 33:22:024183:466; 33:22:024183:716; 33:22:024183:711; 33:22:024183:714; 33:22:024183:32; 33:22:024183:89; 33:22:024183:93; 33:22:024183:116

Характеристики исходных земельных участков представлены ниже в таблице. Выписки на данные земельные участки представлены в приложении.

Таблица 1. Сведения об исходных земельных участках в границах КРТ

| Кадастровый номер ЗУ | Адрес ЗУ | Площадь по ГКН, м² | ВРИ | Категория земель | Правообладатель /собственность |
|-----------------------------|--|--------------------------------------|-------------------------------|--------------------------|---|
| 33:22:024183:713 | Российская Федерация, Владимирская область, МО город Владимир (городской округ), г Владимир, ул Тракторная, д 43 | 1068 | Под промышленные предприятия. | Земли населенных пунктов | Общество с ограниченной ответственностью «Уорстон–Инвест», ИНН: 7715643877 33:22:024183:713-33/051/2023-1 14.04.2023 15:57:32 |

| Кадастровый номер ЗУ | Адрес ЗУ | Площадь по ГКН, м ² | ВРИ | Категория земель | Правообладатель /собственность |
|----------------------|---|--------------------------------|-------------------------------|--------------------------|---|
| 33:22:024183:34 | установлено относительно ориентира, расположенного в границах участка. Ориентир нежилое здание Почтовый адрес ориентира: обл. Владимирская, г. Владимир, ул. Тракторная, дом 43 | 3797 | Под промышленные предприятия. | Земли населенных пунктов | Общество с ограниченной ответственностью "Уорстон-Инвест", ИНН: 7715643877 33:22:024183:34-33/126/2021-7 26.11.2021 10:44:22 |
| 33:22:024183:719 | Российская Федерация, Владимирская область, МО город Владимир (городской округ), г Владимир, ул Тракторная, д 43 | 6037 | Под промышленные предприятия. | Земли населенных пунктов | Общество с ограниченной ответственностью «Уорстон–Инвест», ИНН: 7715643877 33:22:024183:719-33/051/2023-1 14.04.2023 15:57:32 |
| 33:22:024183:718 | Российская Федерация, Владимирская область, МО город Владимир (городской округ), г Владимир, ул Тракторная, д 43 | 9456 | Под промышленные предприятия. | Земли населенных пунктов | Общество с ограниченной ответственностью «Уорстон–Инвест», ИНН: 7715643877 33:22:024183:718-33/051/2023-1 14.04.2023 15:57:32 |
| 33:22:024183:35 | обл. Владимирская, МО город Владимир (городской округ), г. Владимир, ул. Тракторная, дом 43 | 20090 | Под промышленные предприятия. | Земли населенных пунктов | Общество с ограниченной ответственностью "Уорстон-Инвест", ИНН: 7715643877 33:22:024183:35-33/126/2021-7 26.11.2021 10:44:22 |
| 33:22:024183:47 | установлено относительно ориентира, расположенного в границах участка. Ориентир здание производственного корпуса Почтовый адрес ориентира: обл. Владимирская, г. Владимир, ул. Тракторная, дом 43 | 27767 | Под промышленные предприятия. | Земли населенных пунктов | Общество с ограниченной ответственностью "Уорстон-Инвест", ИНН: 7715643877 33:22:024183:47-33/126/2021-8 26.11.2021 10:44:22 |

| Кадастровый номер ЗУ | Адрес ЗУ | Площадь по ГКН, м ² | ВРИ | Категория земель | Правообладатель /собственность |
|----------------------|---|--------------------------------|-------------------------------|--------------------------|---|
| 33:22:024183:710 | Российская Федерация, Владимирская область, МО город Владимир (городской округ), г Владимир, ул Тракторная, д 43 | 34820 | Под промышленные предприятия. | Земли населенных пунктов | Общество с ограниченной ответственностью «Уорстон-Инвест», ИНН: 7715643877 33:22:024183:710-33/051/2023-1 14.04.2023 15:57:32 |
| 33:22:024183:27 | установлено относительно ориентира, расположенного в границах участка. Ориентир нежилое здание Почтовый адрес ориентира: обл. Владимирская, г. Владимир, ул. Тракторная, дом 43 | 38590 | Под промышленные предприятия. | Земли населенных пунктов | Общество с ограниченной ответственностью "Уорстон-Инвест", ИНН: 7715643877 33:22:024183:27-33/126/2021-7 26.11.2021 10:44:22 |
| 33:22:024183:717 | Российская Федерация, Владимирская область, МО город Владимир (городской округ), г Владимир, ул. Тракторная, д 43 | 40397 | Под промышленные предприятия. | Земли населенных пунктов | Общество с ограниченной ответственностью «Уорстон-Инвест», ИНН: 7715643877 33:22:024183:717-33/051/2023-1 14.04.2023 15:57:32 |
| 33:22:024183:466 | Владимирская область, МО город Владимир (городской округ), г Владимир, ул. Тракторная, д 43 | 5647 | Под промышленные предприятия. | Земли населенных пунктов | Общество с ограниченной ответственностью "Уорстон-Инвест", ИНН: 7715643877 33:22:024183:466-33/126/2021-3 26.11.2021 10:44:22 |
| 33:22:024183:716 | Российская Федерация, Владимирская область, МО город Владимир (городской округ), г Владимир, ул. Тракторная, д 43 | 6316 | Под промышленные предприятия. | Земли населенных пунктов | Общество с ограниченной ответственностью "Уорстон-Инвест", ИНН: 7715643877 33:22:024183:716-33/051/2023-1 14.04.2023 15:57:32 |
| 33:22:024183:711 | Российская Федерация, Владимирская область, МО город Владимир (городской округ), г Владимир, ул. Тракторная, д 43 | 29279 | Под промышленные предприятия. | Земли населенных пунктов | Общество с ограниченной ответственностью "Уорстон-Инвест", ИНН: 7715643877 33:22:024183:711-33/051/2023-1 14.04.2023 15:57:32 |

| Кадастровый номер ЗУ | Адрес ЗУ | Площадь по ГКН, м ² | ВРИ | Категория земель | Правообладатель /собственность |
|----------------------|--|--------------------------------|-------------------------------|--------------------------|---|
| 33:22:024183:714 | Российская Федерация, Владимирская область, МО город Владимир (городской округ), г Владимир, ул. Тракторная, д 43 | 60828 | Под промышленные предприятия. | Земли населенных пунктов | Общество с ограниченной ответственностью "Уорстон-Инвест", ИНН: 7715643877 33:22:024183:714-33/051/2023-1 14.04.2023 15:57:32 |
| 33:22:024183:32 | установлено относительно ориентира, расположенного в границах участка. Ориентир здание цеха Почтовый адрес ориентира: обл. Владимирская, г. Владимир, ул. Тракторная, дом 43 | 72355 | Под промышленные предприятия. | Земли населенных пунктов | Общество с ограниченной ответственностью "Уорстон-Инвест", ИНН: 7715643877 33:22:024183:32-33/126/2021-7 26.11.2021 10:44:22 |
| 33:22:024183:89 | Владимирская область, МО г Владимир (городской округ), г Владимир, ул Тракторная, д 43 | 11984 | Под промышленные предприятия. | Земли населенных пунктов | Общество с ограниченной ответственностью "Уорстон-Инвест", ИНН: 7715643877 33:22:024183:89-33/126/2021-4 26.11.2021 |
| 33:22:024183:93 | обл. Владимирская, г. Владимир, ул. Тракторная, дом 43 | 16 926 | Под промышленные предприятия. | Земли населенных пунктов | Общество с ограниченной ответственностью "Уорстон-Инвест", ИНН: 7715643877 33:22:024183:32-33/126/2021-7 26.11.2021 |
| 33:22:024183:116 | Местоположение установлено относительно ориентира, расположенного в границах участка. Ориентир котельная №2. Почтовый адрес ориентира: обл. Владимирская, г. Владимир, ул. Тракторная, дом 43. | 5118 | Под промышленные предприятия. | Земли населенных пунктов | Общество с ограниченной ответственностью "Уорстон-Инвест", ИНН: 7715643877 33:22:024183:116-33/126/2021-6 26.11.2021 |

Так же на проектируемой территории находятся объекты капитального строительства, которые будут демонтированы согласно обязательствам договора КРТ и сняты с государственного кадастрового учёта.

Таблица 2. Сведения об объектах капитального строительства в границах КРТ

| № п/п | Наименование (назначение) объекта | Адрес | Кадастровый номер | Площадь, м2 |
|--------------|---|------------------------------------|--------------------------|--------------------|
| 1 | Здание (Производственная котельная) | г. Владимир, ул. Тракторная, д. 43 | 33:22:024183:369 | 5757.3 |
| 2 | Здание (Котельная №2) | г. Владимир, ул. Тракторная, д. 43 | 33:22:024183:163 | 4435.5 |
| 3 | Нежилое здание (Здание моторного цеха, экспериментального цеха, штампового цеха, прессового цеха) | г. Владимир, ул. Тракторная, д. 43 | 33:22:024183:186 | 36149.3 |
| 4 | Сооружение (Силосная башня для песка) | г. Владимир, ул. Тракторная, д. 43 | 33:22:024183:204 | 97.2 |
| 5 | Здание (Главная проходная завода) | г. Владимир, ул. Тракторная, д. 43 | 33:22:024183:341 | 1020.8 |

5. Проектные предложения по межеванию территории

Подготовка проектов межевания территорий осуществляется применительно к застроенным и подлежащим застройке территориям, расположенным в границах элементов планировочной структуры, установленных проектом планировки территории.

Подготовка проектов межевания застроенных территорий осуществляется в целях установления границ застроенных земельных участков и границ незастроенных земельных участков.

Установление границ и другие действия по формированию земельных участков являются составной частью формирования недвижимого имущества для целей государственной регистрации прав на него, налогообложения объектов недвижимости, разработки градостроительных планов земельных участков.

Сформированный земельный участок должен обеспечить:

- возможность полноценной реализации права собственности на объект недвижимого имущества, для которого формируется земельный участок, включая возможность полноценного использования этого имущества в соответствии с тем назначением, и теми эксплуатационными качествами, которые присущи этому имуществу на момент межевания;

- возможность долгосрочного использования земельного участка, предполагающая, в том числе, возможность многовариантного пространственного развития недвижимости с правилами землепользования и застройки, градостроительными нормативами;

- структура землепользования в пределах территории межевания, сформированная в результате межевания, должна обеспечить условия для наиболее эффективного использования и развития этой территории.

В процессе межевания решаются следующие задачи:

- установление красных линий;

- определение местоположения границ образуемых и изменяемых земельных участков;

Проект межевания территории выполняется в соответствии с нормами отвода земельных участков для конкретных видов деятельности, установленными в соответствии с федеральными законами, техническими регламентами, утвержденными схемами расположения земельного участка или земельных участков на кадастровом плане территории, срок действия которых не истек, границ зон с особыми условиями использования территорий, а также с учетом ранее разработанной документации по планировке территории.

Чертеж межевания территории 05-04/24-ППТ-ЧМ разработан на основании кадастровой карты территории и приведен в системе координат – МСК 33.

Проектом межевания территории предусматривается образование 31 земельного участка в границах КРТ путем перераспределения, один участок (:ЗУ 10) остается в прежних границах (земельный участок 33:22:024183:713), но меняется вид разрешенного использования (Земельные участки (территории) общего пользования).

Два участка (:ЗУ 33 и :ЗУ 34) образуются путем раздела исходного земельного участка 33:22:024183:117. Раздел земельного участка 33:22:024183:117 осуществляется на основании дополнительного соглашения к договору аренды земельного участка от 30.01.2009 года №695-ф.

Характеристики и способ образования земельных участков представлен ниже.

Таблица 3. Перечень образуемых земельных участков

| Условный номер образуемого ЗУ | Площадь образуемого ЗУ, кв.м. | Способ образования ЗУ | Устанавливаемый ВРИ образуемого земельного участка в соответствии с договором о КРТ и ПМТ |
|-------------------------------|-------------------------------|--|---|
| :ЗУ1 | 30316 | Перераспределение частей ЗУ с КН 33:22:024183:47 33:22:024183:714 | Многоэтажная жилая застройка (высотная застройка) (2.6) |
| :ЗУ2(1) | 21713 | Перераспределение частей ЗУ с КН 33:22:024183:47 33:22:024183:714 | Многоэтажная жилая застройка (высотная застройка) (2.6) |
| :ЗУ2(2) | 1919 | Перераспределение части ЗУ с КН 33:22:024183:93 | |
| :ЗУ3(1) | 27112 | Перераспределение частей ЗУ с КН 33:22:024183:710 33:22:024183:717 33:22:024183:718 33:22:024183:719 | Многоэтажная жилая застройка (высотная застройка) (2.6) |
| :ЗУ3(2) | 3710 | Перераспределение части ЗУ с КН 33:22:024183:89 | |
| :ЗУ4(1) | 25339 | Перераспределение частей ЗУ с КН 33:22:024183:710 33:22:024183:719 33:22:024183:47 33:22:024183:32 | Многоэтажная жилая застройка (высотная застройка) (2.6) |
| :ЗУ4(2) | 3596 | Перераспределение частей ЗУ с КН 33:22:024183:89 33:22:024183:116 | |
| :ЗУ5(1) | 18389 | Перераспределение частей ЗУ с КН 33:22:024183:714 33:22:024183:32 | Многоэтажная жилая застройка (высотная застройка) (2.6) |
| :ЗУ5(2) | 4482 | Перераспределение частей ЗУ с КН 33:22:024183:89 33:22:024183:116 | |
| :ЗУ6(1) | 17264 | Перераспределение частей ЗУ с КН 33:22:024183:710 33:22:024183:717 33:22:024183:718 33:22:024183:719 | Многоэтажная жилая застройка (высотная застройка) (2.6) |
| :ЗУ6(2) | 5844 | Перераспределение частей ЗУ с КН 33:22:024183:711 | |

| Условный номер образуемого ЗУ | Площадь образуемого ЗУ, кв.м. | Способ образования ЗУ | Устанавливаемый ВРИ образуемого земельного участка в соответствии с договором о КРТ и ПМТ |
|--------------------------------------|--------------------------------------|--|--|
| | | 33:22:024183:27 | |
| :ЗУ6(3) | 839 | Перераспределение части ЗУ с КН 33:22:024183:93 | |
| :ЗУ7(1) | 26224 | Перераспределение частей ЗУ с КН 33:22:024183:711 33:22:024183:35 33:22:024183:719 33:22:024183:32 | Многоэтажная жилая застройка (высотная застройка) (2.6) |
| :ЗУ7(2) | 1914 | Перераспределение части ЗУ с КН 33:22:024183:32 | |
| :ЗУ7(3) | 3623 | Перераспределение частей ЗУ с КН 33:22:024183:89 | |
| :ЗУ8 | 29159 | Перераспределение частей ЗУ с КН 33:22:024183:711 33:22:024183:34 33:22:024183:27 | Многоэтажная жилая застройка (высотная застройка) (2.6) |
| :ЗУ9 | 26672 | Перераспределение частей ЗУ с КН 33:22:024183:711 33:22:024183:35 33:22:024183:27 | Многоэтажная жилая застройка (высотная застройка) (2.6) |
| :ЗУ11 | 18215 | Перераспределение частей ЗУ с КН 33:22:024183:714 33:22:024183:47 33:22:024183:32 | Земельные участки (территории) общего пользования (12.0) |
| :ЗУ12 | 9644 | Перераспределение части ЗУ с КН 33:22:024183:714 | Дошкольное, начальное и среднее общее образование (3.5.1) |
| :ЗУ13 | 4046 | Перераспределение части ЗУ с КН 33:22:024183:32 | Амбулаторно-поликлиническое обслуживание (3.4.1) |
| :ЗУ14 | 10766 | Перераспределение части ЗУ с КН 33:22:024183:32 | Дошкольное, начальное и среднее общее образование (3.5.1) |
| :ЗУ15 | 23246 | Перераспределение частей ЗУ с КН 33:22:024183:711 33:22:024183:35 33:22:024183:466 33:22:024183:32 | Земельные участки (территории) общего пользования (12.0) |
| :ЗУ16 | 9569 | Перераспределение частей ЗУ с КН | Дошкольное, начальное и среднее общее образование |

| Условный номер образуемого ЗУ | Площадь образуемого ЗУ, кв.м. | Способ образования ЗУ | Устанавливаемый ВРИ образуемого земельного участка в соответствии с договором о КРТ и ПМТ |
|--------------------------------------|--------------------------------------|--|--|
| | | 33:22:024183:711 33:22:024183:27 | (3.5.1) |
| :ЗУ17 | 36064 | Перераспределение частей ЗУ с КН 33:22:024183:716 33:22:024183:717 33:22:024183:718 | Дошкольное, начальное и среднее общее образование (3.5.1) |
| :ЗУ18 | 8394 | Перераспределение частей ЗУ с КН 33:22:024183:710 33:22:024183:711 33:22:024183:716 33:22:024183:717 33:22:024183:718 | Земельные участки (территории) общего пользования (12.0) |
| :ЗУ19 | 4906 | Перераспределение частей ЗУ с КН 33:22:024183:34 33:22:024183:711 33:22:024183:716 | Земельные участки (территории) общего пользования (12.0) |
| :ЗУ20 | 73 | Перераспределение части ЗУ с КН 33:22:024183:714 | Предоставление коммунальных услуг (3.1.1) |
| :ЗУ21 | 73 | Перераспределение части ЗУ с КН 33:22:024183:47 | Предоставление коммунальных услуг (3.1.1) |
| :ЗУ22 | 73 | Перераспределение части ЗУ с КН 33:22:024183:710 | Предоставление коммунальных услуг (3.1.1) |
| :ЗУ23 | 73 | Перераспределение части ЗУ с КН 33:22:024183:717 | Предоставление коммунальных услуг (3.1.1) |
| :ЗУ24 | 73 | Перераспределение части ЗУ с КН 33:22:024183:710 | Предоставление коммунальных услуг (3.1.1) |
| :ЗУ25 | 73 | Перераспределение части ЗУ с КН 33:22:024183:32 | Предоставление коммунальных услуг (3.1.1) |
| :ЗУ26 | 73 | Перераспределение части ЗУ с КН 33:22:024183:711 | Предоставление коммунальных услуг (3.1.1) |
| :ЗУ27 | 73 | Перераспределение части ЗУ с КН 33:22:024183:27 | Предоставление коммунальных услуг (3.1.1) |
| :ЗУ28 | 4625 | Перераспределение частей ЗУ с КН 33:22:024183:716 33:22:024183:93 | Хранение автотранспорта (2.7.1) |
| :ЗУ29 | 4553 | Перераспределение | Хранение автотранспорта (2.7.1) |

| Условный номер образуемого ЗУ | Площадь образуемого ЗУ, кв.м. | Способ образования ЗУ | Устанавливаемый ВРИ образуемого земельного участка в соответствии с договором о КРТ и ПМТ |
|-------------------------------|-------------------------------|--|---|
| | | частей ЗУ с КН 33:22:024183:716 33:22:024183:93 | |
| :ЗУ30 | 3591 | Перераспределение части ЗУ с КН 33:22:024183:93 | Предоставление коммунальных услуг (3.1.1) |
| :ЗУ31 | 2897 | Перераспределение частей ЗУ с КН 33:22:024183:116 33:22:024183:89 33:22:024183:93 | Земельные участки (территории) общего пользования (12.0) |
| :ЗУ32 | 195 | Перераспределение части ЗУ с КН 33:22:024183:93 | Земельные участки (территории) общего пользования (12.0) |
| :ЗУ33 | 30686 | Раздел земельного участка 33:22:024183:117 | Под промышленные предприятия |
| :ЗУ34 | 8463 | Раздел земельного участка 33:22:024183:117 | Под промышленные предприятия |

Таблица 4. – Перечень земельных участков со сменой ВРИ

| Кадастровый номер исходного ЗУ | Площадь исходного ЗУ, кв.м. | ВРИ исходного ЗУ | Условный номер ЗУ | ВРИ ЗУ (измененное) |
|--------------------------------|-----------------------------|-------------------------------|-------------------|--|
| 33:22:024183:713 | 1068 | Под промышленные предприятия. | :ЗУ 10 | Земельные участки (территории) общего пользования (12.0) |

6. Территории общего пользования


Согласно Градостроительному кодексу, территории общего пользования – это территории, которыми беспрепятственно могут пользоваться неограниченный круг лиц.

В проекте межевания образуются следующие участки общего пользования:

| Условный номер ЗУ | Площадь ЗУ, кв.м. | ВРИ земельного участка |
|-------------------|-------------------|---|
| :ЗУ10 | 1068 | Земельные участки (территории) общего пользования |
| :ЗУ11 | 18215 | Земельные участки (территории) общего пользования |
| :ЗУ15 | 23246 | Земельные участки (территории) общего пользования |
| :ЗУ18 | 8394 | Земельные участки (территории) общего пользования |
| :ЗУ19 | 4906 | Земельные участки (территории) общего пользования |

| Условный номер ЗУ | Площадь ЗУ, кв.м. | ВРИ земельного участка |
|-------------------|-------------------|---|
| :ЗУ31 | 2897 | Земельные участки (территории) общего пользования |
| :ЗУ32 | 195 | Земельные участки (территории) общего пользования |
| Итого: | 58929 | |

Рисунок 1. Территории общего пользования в границах межевания территории

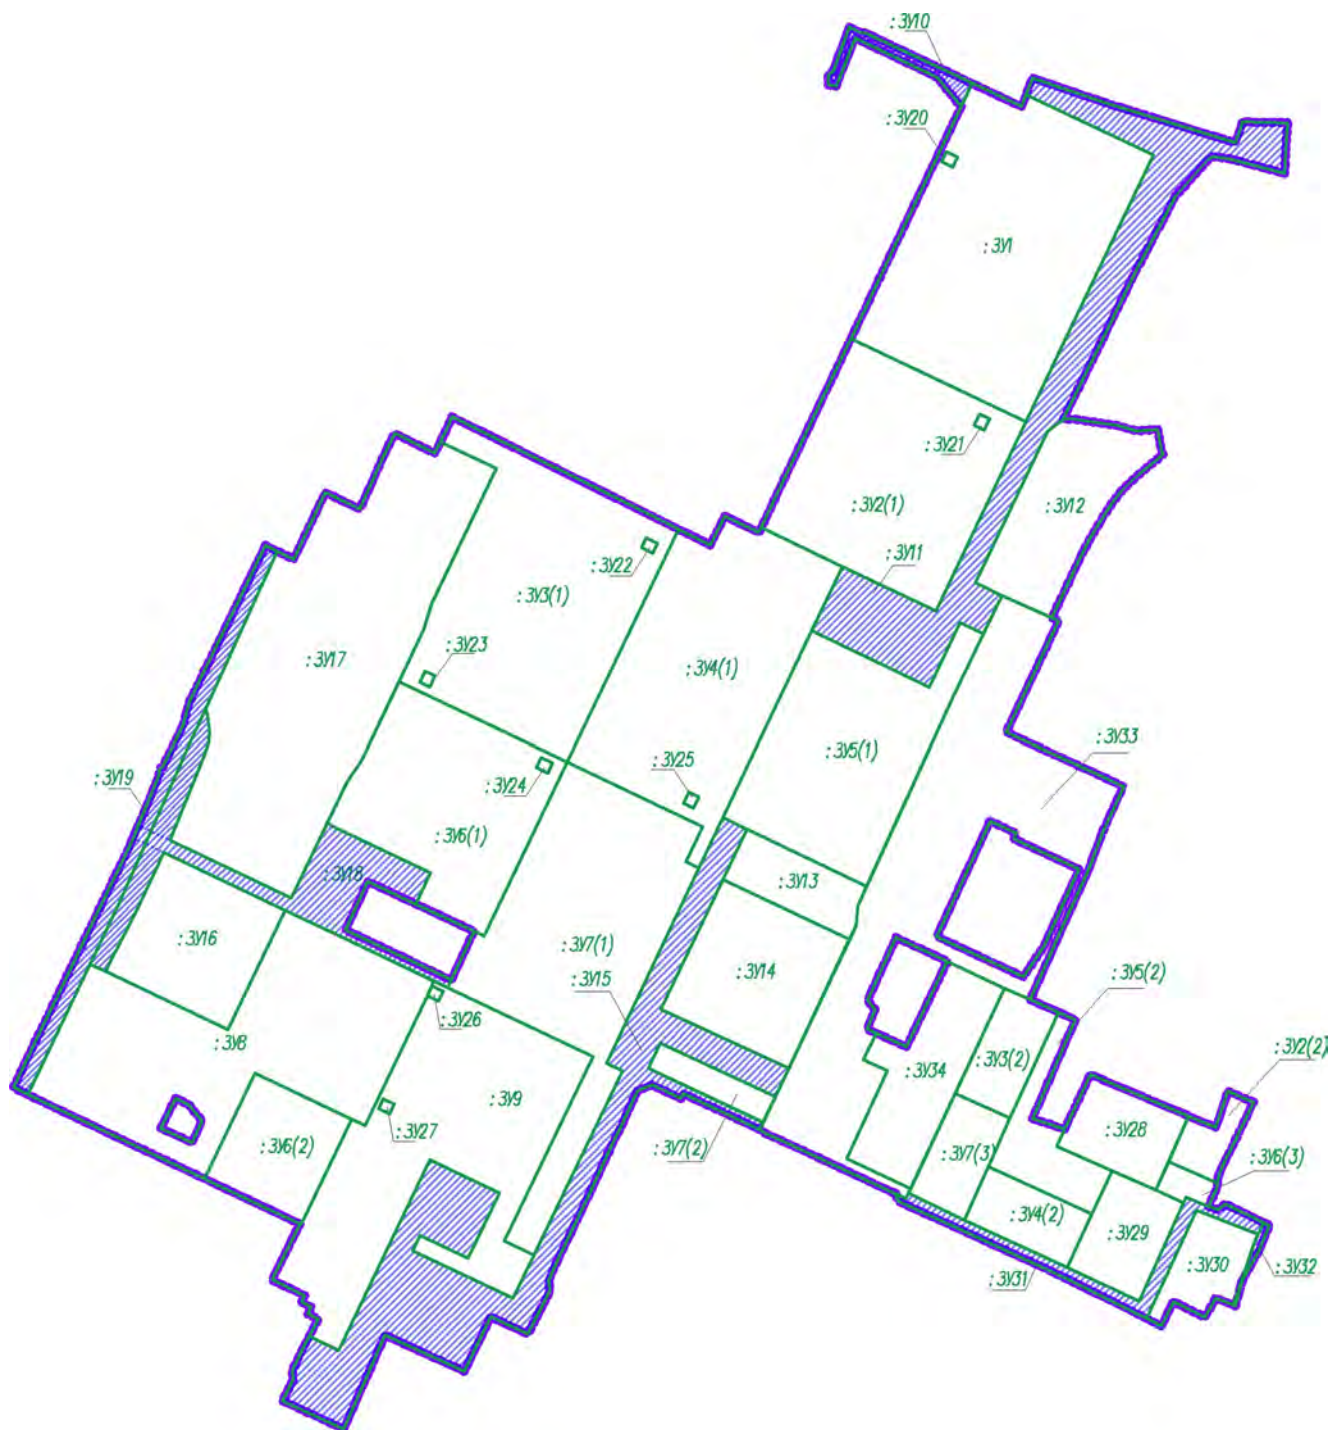

7. Перечень характерных точек земельных участников.

Документацией по планировке территории предусмотрено образование 31 земельного участка (:ЗУ1-:ЗУ9, :ЗУ11-:ЗУ32) путем перераспределения земельных участков с кадастровыми номерами 33:22:024183:34; 33:22:024183:719; 33:22:024183:718; 33:22:024183:35; 33:22:024183:47; 33:22:024183:710; 33:22:024183:27; 33:22:024183:717; 33:22:024183:466; 33:22:024183:716; 33:22:024183:711; 33:22:024183:714; 33:22:024183:32; 33:22:024183:89; 33:22:024183:93; 33:22:024183:116; один участок (:ЗУ 10) остается в прежних границах (земельный участок 33:22:024183:713 и два участка (:ЗУ 33 и :ЗУ 34) образуются путем раздела исходного земельного участка 33:22:024183:117. Координаты характерных точек земельных участков представлены в таблице 3. Система координат МСК-33.

Таблица 4. Каталог координат характерных точек земельных участков

| п/п | X | Y |
|----------------|-----------|-----------|
| :ЗУ1 | | |
| н1 | 194640,02 | 220618,65 |
| н2 | 194596,07 | 220711,70 |
| н3 | 194400,32 | 220618,71 |
| н4 | 194461,37 | 220490,55 |
| н5 | 194530,15 | 220523,11 |
| н6 | 194631,40 | 220571,09 |
| н7 | 194648,37 | 220579,13 |
| н8 | 194631,28 | 220615,20 |
| н1 | 194640,02 | 220618,65 |
| :ЗУ2 | | |
| :ЗУ2(1) | | |
| н9 | 194598,08 | 220560,35 |
| н10 | 194594,17 | 220568,54 |
| н11 | 194586,95 | 220565,09 |
| н12 | 194590,86 | 220556,91 |
| н9 | 194598,08 | 220560,35 |
| :ЗУ2(2) | | |
| н4 | 194461,37 | 220490,55 |
| н3 | 194400,32 | 220618,71 |
| н13 | 194261,51 | 220552,77 |
| н14 | 194294,22 | 220484,36 |
| н15 | 194322,66 | 220424,89 |
| н16 | 194452,22 | 220486,21 |
| н4 | 194461,37 | 220490,55 |

| п/п | X | Y |
|----------------|-----------|-----------|
| :ЗУ3 | | |
| н17 | 194405,45 | 220585,87 |
| н18 | 194402,00 | 220593,09 |
| н19 | 194393,82 | 220589,18 |
| н20 | 194397,26 | 220581,96 |
| н17 | 194405,45 | 220585,87 |
| :ЗУ3(1) | | |
| н21 | 193883,42 | 220757,46 |
| н22 | 193891,82 | 220737,59 |
| н23 | 193858,47 | 220722,83 |
| н24 | 193842,32 | 220758,55 |
| н25 | 193844,93 | 220758,85 |
| н26 | 193848,39 | 220759,42 |
| н27 | 193861,23 | 220765,09 |
| н28 | 193863,79 | 220766,91 |
| н29 | 193902,19 | 220785,01 |
| н30 | 193904,18 | 220779,11 |
| н31 | 193910,14 | 220766,45 |
| н21 | 193883,42 | 220757,46 |
| :ЗУ3(2) | | |
| :ЗУ3(1) | | |
| н32 | 194403,78 | 220198,96 |
| н33 | 194366,36 | 220274,22 |
| н34 | 194321,48 | 220364,49 |
| н35 | 194151,02 | 220282,95 |

| п/п | X | Y |
|-------------|-----------|-----------|
| н36 | 194209,75 | 220159,92 |
| н37 | 194247,92 | 220178,11 |
| н38 | 194266,90 | 220183,93 |
| н39 | 194365,88 | 220231,03 |
| н40 | 194385,26 | 220190,00 |
| н41 | 194398,38 | 220196,34 |
| н32 | 194403,78 | 220198,96 |
| | | |
| н42 | 194315,05 | 220340,85 |
| н43 | 194311,14 | 220349,03 |
| н44 | 194303,92 | 220345,59 |
| н45 | 194307,83 | 220337,40 |
| н42 | 194315,05 | 220340,85 |
| | | |
| н46 | 194217,50 | 220179,14 |
| н47 | 194214,05 | 220186,36 |
| н48 | 194205,87 | 220182,45 |
| н49 | 194209,31 | 220175,23 |
| н46 | 194217,50 | 220179,14 |
| :3Y3(2) | | |
| н50 | 193908,34 | 220566,82 |
| н51 | 193985,35 | 220602,84 |
| н52 | 193977,08 | 220621,62 |
| н53 | 193968,02 | 220642,20 |
| н54 | 193890,15 | 220606,93 |
| н50 | 193908,34 | 220566,82 |
| :3Y4 | | |
| :3Y4(1) | | |
| н14 | 194294,22 | 220484,36 |
| н55 | 194247,03 | 220461,82 |
| н56 | 194110,54 | 220396,95 |
| н57 | 194073,74 | 220379,37 |
| н58 | 194078,24 | 220369,93 |
| н59 | 194103,78 | 220382,10 |
| н35 | 194151,02 | 220282,95 |
| н34 | 194321,48 | 220364,49 |
| н60 | 194309,97 | 220387,64 |
| н61 | 194331,10 | 220398,23 |
| н62 | 194319,12 | 220423,21 |

| п/п | X | Y |
|-------------|-----------|-----------|
| н15 | 194322,66 | 220424,89 |
| н14 | 194294,22 | 220484,36 |
| | | |
| н63 | 194129,03 | 220372,19 |
| н64 | 194125,58 | 220379,41 |
| н65 | 194117,40 | 220375,50 |
| н66 | 194120,85 | 220368,28 |
| н63 | 194129,03 | 220372,19 |
| :3Y4(2) | | |
| н67 | 193854,93 | 220591,05 |
| н68 | 193820,13 | 220666,80 |
| н69 | 193780,78 | 220648,72 |
| н70 | 193815,68 | 220573,27 |
| н67 | 193854,93 | 220591,05 |
| :3Y5 | | |
| :3Y5(1) | | |
| н55 | 194247,03 | 220461,82 |
| н71 | 194205,89 | 220547,83 |
| н72 | 194253,08 | 220570,39 |
| н73 | 194244,88 | 220587,55 |
| н74 | 194198,24 | 220564,84 |
| н75 | 194060,37 | 220501,96 |
| н76 | 194102,08 | 220414,66 |
| н56 | 194110,54 | 220396,95 |
| н55 | 194247,03 | 220461,82 |
| :3Y5(2) | | |
| н67 | 193854,93 | 220591,05 |
| н68 | 193820,13 | 220666,80 |
| н77 | 193851,67 | 220681,54 |
| н78 | 193869,64 | 220641,20 |
| н79 | 193882,23 | 220646,82 |
| н80 | 193889,88 | 220623,31 |
| н81 | 193962,51 | 220654,73 |
| н53 | 193968,02 | 220642,20 |
| н54 | 193890,15 | 220606,93 |
| н67 | 193854,93 | 220591,05 |
| :3Y6 | | |
| :3Y6(1) | | |
| н82 | 194106,26 | 220107,19 |

| п/п | X | Y |
|-------------|-----------|-----------|
| н83 | 194136,38 | 220121,54 |
| н84 | 194153,15 | 220132,84 |
| н85 | 194209,77 | 220159,89 |
| н35 | 194151,02 | 220282,95 |
| н86 | 194023,82 | 220222,10 |
| н87 | 194027,27 | 220214,77 |
| н88 | 194047,30 | 220172,24 |
| н89 | 194070,09 | 220183,12 |
| н82 | 194106,26 | 220107,19 |
| | | |
| н90 | 194154,42 | 220264,09 |
| н91 | 194150,51 | 220272,27 |
| н92 | 194143,29 | 220268,82 |
| н93 | 194147,20 | 220260,64 |
| н90 | 194154,42 | 220264,09 |
| :3Y6(2) | | |
| н94 | 193913,11 | 220049,78 |
| н95 | 193879,35 | 220120,65 |
| н96 | 193812,20 | 220088,57 |
| н97 | 193812,79 | 220087,39 |
| н98 | 193823,79 | 220064,19 |
| н99 | 193845,83 | 220017,68 |
| н94 | 193913,11 | 220049,78 |
| :3Y6(3) | | |
| н100 | 193828,91 | 220753,47 |
| н101 | 193825,56 | 220752,30 |
| н102 | 193832,01 | 220735,47 |
| н103 | 193828,35 | 220733,87 |
| н104 | 193837,42 | 220713,51 |
| н23 | 193858,47 | 220722,83 |
| н24 | 193842,32 | 220758,55 |
| н105 | 193838,40 | 220758,09 |
| н106 | 193832,05 | 220755,08 |
| н100 | 193828,91 | 220753,47 |
| :3Y7 | | |
| :3Y7(1) | | |
| н107 | 193787,48 | 220257,42 |
| н108 | 193797,74 | 220235,94 |
| н109 | 193935,41 | 220301,71 |

| п/п | X | Y |
|-------------|-----------|-----------|
| н110 | 193986,01 | 220195,59 |
| н111 | 193991,47 | 220198,13 |
| н87 | 194027,27 | 220214,77 |
| н86 | 194023,82 | 220222,10 |
| н35 | 194151,02 | 220282,95 |
| н59 | 194103,78 | 220382,10 |
| н58 | 194078,24 | 220369,93 |
| н57 | 194073,74 | 220379,37 |
| н112 | 193930,56 | 220311,86 |
| н113 | 193925,07 | 220323,33 |
| н107 | 193787,48 | 220257,42 |
| :3Y7(2) | | |
| н114 | 193945,49 | 220351,08 |
| н115 | 193906,02 | 220435,13 |
| н116 | 193887,29 | 220426,42 |
| н117 | 193926,88 | 220342,35 |
| н114 | 193945,49 | 220351,08 |
| :3Y7(3) | | |
| н50 | 193908,34 | 220566,82 |
| н54 | 193890,15 | 220606,93 |
| н67 | 193854,93 | 220591,05 |
| н70 | 193815,68 | 220573,27 |
| н118 | 193835,15 | 220532,60 |
| н50 | 193908,34 | 220566,82 |
| :3Y8 | | |
| н119 | 194042,67 | 220076,78 |
| н120 | 194022,82 | 220118,41 |
| н121 | 193990,66 | 220185,84 |
| н122 | 193986,96 | 220184,10 |
| н123 | 193979,74 | 220180,65 |
| н124 | 193874,70 | 220130,40 |
| н95 | 193879,35 | 220120,65 |
| н94 | 193913,11 | 220049,78 |
| н99 | 193845,83 | 220017,68 |
| н125 | 193847,11 | 220014,97 |
| н126 | 193906,03 | 219891,43 |
| н127 | 193907,54 | 219888,46 |
| н128 | 193925,30 | 219897,01 |
| н129 | 194003,12 | 219934,08 |

| п/п | X | Y |
|-------------|-----------|-----------|
| н130 | 193997,76 | 219945,27 |
| н131 | 193955,00 | 220034,86 |
| н119 | 194042,67 | 220076,78 |
| | | |
| н132 | 193904,85 | 219996,57 |
| н133 | 193900,13 | 220006,07 |
| н134 | 193888,29 | 220015,98 |
| н135 | 193872,45 | 220008,54 |
| н136 | 193882,85 | 219985,83 |
| н132 | 193904,85 | 219996,57 |
| :3Y9 | | |
| н110 | 193986,01 | 220195,59 |
| н109 | 193935,41 | 220301,71 |
| н108 | 193797,74 | 220235,94 |
| н107 | 193787,48 | 220257,42 |
| н137 | 193758,33 | 220243,51 |
| н138 | 193793,09 | 220170,12 |
| н139 | 193804,11 | 220175,39 |
| н140 | 193787,49 | 220210,45 |
| н141 | 193835,52 | 220233,45 |
| н142 | 193859,83 | 220182,43 |
| н143 | 193720,15 | 220115,84 |
| н144 | 193730,30 | 220094,29 |
| н145 | 193743,08 | 220100,91 |
| н146 | 193746,56 | 220093,47 |
| н147 | 193751,86 | 220095,81 |
| н148 | 193755,37 | 220088,67 |
| н149 | 193760,03 | 220091,29 |
| н150 | 193765,65 | 220079,75 |
| н151 | 193771,58 | 220067,15 |
| н97 | 193812,79 | 220087,39 |
| н96 | 193812,20 | 220088,57 |
| н95 | 193879,35 | 220120,65 |
| н124 | 193874,70 | 220130,40 |
| н123 | 193979,74 | 220180,65 |
| н152 | 193975,83 | 220188,84 |
| н153 | 193983,05 | 220192,28 |
| н122 | 193986,96 | 220184,10 |
| н121 | 193990,66 | 220185,84 |

| п/п | X | Y |
|--------------|-----------|-----------|
| н110 | 193986,01 | 220195,59 |
| | | |
| н154 | 193904,41 | 220148,43 |
| н155 | 193900,50 | 220156,62 |
| н156 | 193893,28 | 220153,17 |
| н157 | 193897,19 | 220144,98 |
| н154 | 193904,41 | 220148,43 |
| :3Y11 | | |
| н167 | 194393,18 | 220634,22 |
| н168 | 194282,24 | 220581,41 |
| н169 | 194272,61 | 220601,05 |
| н73 | 194244,88 | 220587,55 |
| н72 | 194253,08 | 220570,39 |
| н71 | 194205,89 | 220547,83 |
| н55 | 194247,03 | 220461,82 |
| н14 | 194294,22 | 220484,36 |
| н13 | 194261,51 | 220552,77 |
| н3 | 194400,32 | 220618,71 |
| н2 | 194596,07 | 220711,70 |
| н1 | 194640,02 | 220618,65 |
| н170 | 194652,28 | 220623,47 |
| н171 | 194633,21 | 220679,44 |
| н172 | 194604,89 | 220771,53 |
| н173 | 194610,91 | 220773,98 |
| н174 | 194615,70 | 220775,94 |
| н175 | 194620,09 | 220776,73 |
| н176 | 194619,53 | 220809,87 |
| н177 | 194606,37 | 220809,03 |
| н178 | 194582,33 | 220807,80 |
| н179 | 194593,27 | 220766,80 |
| н180 | 194594,74 | 220755,29 |
| н181 | 194592,58 | 220751,93 |
| н182 | 194565,72 | 220727,85 |
| н183 | 194509,41 | 220698,18 |
| н184 | 194444,45 | 220666,53 |
| н185 | 194431,06 | 220659,99 |
| н186 | 194416,98 | 220653,14 |
| н187 | 194401,77 | 220645,73 |
| н167 | 194393,18 | 220634,22 |

| п/п | X | Y |
|--------------|-----------|-----------|
| :3Y12 | | |
| н188 | 194402,38 | 220651,61 |
| н189 | 194399,72 | 220668,99 |
| н190 | 194397,63 | 220685,66 |
| н191 | 194393,56 | 220698,93 |
| н192 | 194394,58 | 220715,13 |
| н193 | 194379,11 | 220717,53 |
| н194 | 194376,58 | 220718,94 |
| н195 | 194373,51 | 220715,18 |
| н196 | 194361,52 | 220700,88 |
| н197 | 194355,37 | 220694,10 |
| н198 | 194349,60 | 220688,47 |
| н199 | 194341,36 | 220682,15 |
| н200 | 194331,09 | 220675,21 |
| н201 | 194316,32 | 220666,34 |
| н202 | 194304,19 | 220659,98 |
| н203 | 194256,67 | 220637,51 |
| н169 | 194272,61 | 220601,05 |
| н168 | 194282,24 | 220581,41 |
| н167 | 194393,18 | 220634,22 |
| н187 | 194401,77 | 220645,73 |
| н188 | 194402,38 | 220651,61 |
| :3Y13 | | |
| н76 | 194102,08 | 220414,66 |
| н75 | 194060,37 | 220501,96 |
| н204 | 194045,95 | 220495,38 |
| н205 | 194031,05 | 220494,05 |
| н206 | 194021,21 | 220489,42 |
| н207 | 194065,27 | 220397,11 |
| н76 | 194102,08 | 220414,66 |
| :3Y14 | | |
| н207 | 194065,27 | 220397,11 |
| н206 | 194021,21 | 220489,42 |
| н208 | 193926,88 | 220445,06 |
| н209 | 193970,07 | 220351,56 |
| н207 | 194065,27 | 220397,11 |
| :3Y15 | | |
| н210 | 193763,86 | 220270,49 |
| н211 | 193747,81 | 220262,35 |

| п/п | X | Y |
|------|-----------|-----------|
| н212 | 193731,93 | 220254,29 |
| н213 | 193740,93 | 220235,10 |
| н214 | 193744,60 | 220227,07 |
| н215 | 193704,65 | 220207,73 |
| н216 | 193731,14 | 220149,73 |
| н217 | 193701,22 | 220136,56 |
| н218 | 193662,29 | 220119,43 |
| н219 | 193683,18 | 220074,59 |
| н220 | 193687,60 | 220077,07 |
| н221 | 193698,34 | 220082,45 |
| н222 | 193705,38 | 220082,09 |
| н223 | 193716,83 | 220087,33 |
| н224 | 193726,27 | 220092,21 |
| н144 | 193730,30 | 220094,29 |
| н143 | 193720,15 | 220115,84 |
| н142 | 193859,83 | 220182,43 |
| н141 | 193835,52 | 220233,45 |
| н140 | 193787,49 | 220210,45 |
| н139 | 193804,11 | 220175,39 |
| н138 | 193793,09 | 220170,12 |
| н137 | 193758,33 | 220243,51 |
| н107 | 193789,73 | 220258,50 |
| н113 | 193925,07 | 220323,33 |
| н112 | 193930,56 | 220311,86 |
| н57 | 194073,74 | 220379,37 |
| н56 | 194110,54 | 220396,95 |
| н76 | 194102,08 | 220414,66 |
| н207 | 194065,27 | 220397,11 |
| н209 | 193970,07 | 220351,56 |
| н208 | 193926,88 | 220445,06 |
| н115 | 193906,02 | 220435,13 |
| н114 | 193945,49 | 220351,08 |
| н117 | 193926,88 | 220342,35 |
| н225 | 193887,28 | 220426,44 |
| н226 | 193881,85 | 220423,89 |
| н227 | 193908,29 | 220367,78 |
| н228 | 193904,67 | 220366,08 |
| н229 | 193914,58 | 220345,07 |
| н230 | 193910,73 | 220334,79 |

| п/п | X | Y |
|--------------|-----------|-----------|
| н231 | 193909,63 | 220334,25 |
| н232 | 193903,41 | 220331,22 |
| н233 | 193893,63 | 220326,69 |
| н234 | 193884,36 | 220322,57 |
| н235 | 193874,08 | 220317,42 |
| н236 | 193863,42 | 220312,40 |
| н237 | 193832,50 | 220298,09 |
| н238 | 193815,89 | 220290,37 |
| н239 | 193799,73 | 220282,45 |
| н240 | 193787,35 | 220276,62 |
| н241 | 193771,18 | 220269,34 |
| н210 | 193763,86 | 220270,49 |
| :3Y16 | | |
| н119 | 194042,67 | 220076,78 |
| н131 | 193955,00 | 220034,86 |
| н130 | 193997,76 | 219945,27 |
| н242 | 194040,07 | 219966,63 |
| н243 | 194084,93 | 219988,16 |
| н119 | 194042,67 | 220076,78 |
| :3Y17 | | |
| н244 | 194189,81 | 220018,39 |
| н245 | 194185,57 | 220019,73 |
| н246 | 194174,22 | 220021,43 |
| н247 | 194165,70 | 220020,62 |
| н248 | 194155,36 | 220017,33 |
| н249 | 194093,99 | 219992,40 |
| н250 | 194051,66 | 220081,16 |
| н83 | 194136,38 | 220121,54 |
| н84 | 194153,15 | 220132,84 |
| н36 | 194209,75 | 220159,92 |
| н37 | 194247,92 | 220178,11 |
| н38 | 194266,90 | 220183,93 |
| н39 | 194365,88 | 220231,03 |
| н40 | 194385,26 | 220190,00 |
| н251 | 194377,27 | 220186,14 |
| н252 | 194391,63 | 220156,69 |
| н253 | 194373,45 | 220147,86 |
| н254 | 194367,62 | 220145,31 |
| н255 | 194346,36 | 220135,79 |

| п/п | X | Y |
|--------------|-----------|-----------|
| н256 | 194336,32 | 220131,29 |
| н257 | 194348,32 | 220106,10 |
| н258 | 194299,53 | 220082,87 |
| н259 | 194305,32 | 220071,02 |
| н244 | 194189,81 | 220018,39 |
| :3Y18 | | |
| н260 | 194159,78 | 220004,69 |
| н244 | 194189,81 | 220018,39 |
| н245 | 194185,57 | 220019,73 |
| н246 | 194174,22 | 220021,43 |
| н247 | 194165,70 | 220020,62 |
| н248 | 194155,36 | 220017,33 |
| н249 | 194093,99 | 219992,40 |
| н250 | 194051,66 | 220081,16 |
| н82 | 194106,26 | 220107,19 |
| н89 | 194070,09 | 220183,12 |
| н88 | 194047,30 | 220172,24 |
| н261 | 194063,82 | 220137,15 |
| н262 | 194028,23 | 220120,91 |
| н111 | 193991,47 | 220198,13 |
| н110 | 193986,01 | 220195,59 |
| н121 | 193990,66 | 220185,84 |
| н120 | 194022,82 | 220118,41 |
| н119 | 194042,67 | 220076,78 |
| н243 | 194084,93 | 219988,16 |
| н242 | 194040,07 | 219966,63 |
| н130 | 193997,76 | 219945,27 |
| н129 | 194003,12 | 219934,08 |
| н263 | 194048,61 | 219955,75 |
| н260 | 194159,78 | 220004,69 |
| :3Y19 | | |
| н264 | 194309,60 | 220062,31 |
| н259 | 194305,32 | 220071,02 |
| н244 | 194189,81 | 220018,39 |
| н260 | 194159,78 | 220004,69 |
| н263 | 194048,61 | 219955,75 |
| н129 | 194003,12 | 219934,08 |
| н128 | 193925,30 | 219897,01 |
| н127 | 193907,54 | 219888,46 |

| п/п | X | Y |
|--------------|-----------|-----------|
| н265 | 193908,11 | 219887,33 |
| н266 | 193910,13 | 219883,32 |
| н267 | 193911,76 | 219880,10 |
| н268 | 193912,87 | 219877,90 |
| н269 | 193919,37 | 219881,06 |
| н270 | 193939,21 | 219890,55 |
| н271 | 193957,22 | 219899,19 |
| н272 | 193984,06 | 219912,13 |
| н273 | 194036,37 | 219937,22 |
| н274 | 194074,03 | 219955,41 |
| н275 | 194089,29 | 219962,74 |
| н276 | 194093,28 | 219964,46 |
| н277 | 194094,06 | 219964,83 |
| н278 | 194104,18 | 219969,01 |
| н279 | 194121,91 | 219976,33 |
| н280 | 194140,24 | 219983,70 |
| н281 | 194143,29 | 219984,95 |
| н282 | 194143,95 | 219984,69 |
| н283 | 194144,85 | 219984,48 |
| н284 | 194145,85 | 219984,72 |
| н285 | 194146,74 | 219985,22 |
| н286 | 194147,44 | 219986,10 |
| н287 | 194147,49 | 219987,02 |
| н288 | 194149,33 | 219987,94 |
| н289 | 194153,07 | 219989,79 |
| н290 | 194172,03 | 219999,08 |
| н291 | 194177,51 | 220001,72 |
| н292 | 194177,93 | 220001,95 |
| н293 | 194189,61 | 220005,23 |
| н294 | 194195,41 | 220006,90 |
| н295 | 194210,45 | 220014,19 |
| н296 | 194271,40 | 220043,77 |
| н264 | 194309,60 | 220062,31 |
| :3Y20 | | |
| н9 | 194598,08 | 220560,35 |
| н10 | 194594,17 | 220568,54 |
| н11 | 194586,95 | 220565,09 |
| н12 | 194590,86 | 220556,91 |
| н9 | 194598,08 | 220560,35 |

| п/п | X | Y |
|--------------|-----------|-----------|
| :3Y21 | | |
| н17 | 194405,84 | 220584,79 |
| н18 | 194402,39 | 220592,01 |
| н19 | 194394,21 | 220588,10 |
| н20 | 194397,66 | 220580,88 |
| н17 | 194405,84 | 220584,79 |
| :3Y22 | | |
| н42 | 194315,05 | 220340,85 |
| н43 | 194311,14 | 220349,03 |
| н44 | 194303,92 | 220345,59 |
| н45 | 194307,83 | 220337,40 |
| н42 | 194315,05 | 220340,85 |
| :3Y23 | | |
| н46 | 194217,50 | 220179,14 |
| н47 | 194214,05 | 220186,36 |
| н48 | 194205,87 | 220182,45 |
| н49 | 194209,31 | 220175,23 |
| н46 | 194217,50 | 220179,14 |
| :3Y24 | | |
| н90 | 194154,42 | 220264,09 |
| н91 | 194150,51 | 220272,27 |
| н92 | 194143,29 | 220268,82 |
| н93 | 194147,20 | 220260,64 |
| н90 | 194154,42 | 220264,09 |
| :3Y25 | | |
| н63 | 194129,03 | 220372,19 |
| н64 | 194125,58 | 220379,41 |
| н65 | 194117,40 | 220375,50 |
| н66 | 194120,85 | 220368,28 |
| н63 | 194129,03 | 220372,19 |
| :3Y26 | | |
| н122 | 193986,96 | 220184,10 |
| н153 | 193983,05 | 220192,28 |
| н152 | 193975,83 | 220188,84 |
| н123 | 193979,74 | 220180,65 |
| н122 | 193986,96 | 220184,10 |
| :3Y27 | | |
| н154 | 193896,50 | 220144,61 |
| н155 | 193892,59 | 220152,79 |

| п/п | X | Y |
|--------------|-----------|-----------|
| н156 | 193885,37 | 220149,34 |
| н157 | 193889,28 | 220141,16 |
| н154 | 193896,50 | 220144,61 |
| :3Y28 | | |
| н297 | 193922,23 | 220665,65 |
| н22 | 193891,82 | 220737,59 |
| н104 | 193837,42 | 220713,51 |
| н77 | 193851,67 | 220681,54 |
| н78 | 193869,64 | 220641,20 |
| н79 | 193882,23 | 220646,82 |
| н297 | 193922,23 | 220665,65 |
| :3Y29 | | |
| н77 | 193851,67 | 220681,54 |
| н104 | 193837,42 | 220713,51 |
| н103 | 193828,35 | 220733,87 |
| н298 | 193755,93 | 220701,37 |
| н69 | 193780,78 | 220648,72 |
| н68 | 193820,13 | 220666,80 |
| н77 | 193851,67 | 220681,54 |
| :3Y30 | | |
| н299 | 193822,64 | 220743,14 |
| н300 | 193805,25 | 220788,54 |
| н301 | 193798,13 | 220785,24 |
| н302 | 193753,28 | 220770,14 |
| н303 | 193758,27 | 220757,22 |
| н304 | 193744,22 | 220749,39 |
| н305 | 193755,77 | 220726,42 |
| н306 | 193737,97 | 220717,74 |
| н307 | 193742,41 | 220708,89 |
| н308 | 193743,47 | 220706,77 |
| н299 | 193822,64 | 220743,14 |
| :3Y31 | | |
| н118 | 193835,15 | 220532,60 |
| н70 | 193815,68 | 220573,27 |
| н69 | 193780,78 | 220648,72 |
| н298 | 193755,93 | 220701,37 |
| н103 | 193828,35 | 220733,87 |
| н102 | 193832,01 | 220735,47 |
| н101 | 193825,56 | 220752,30 |

| п/п | X | Y |
|--------------|-----------|-----------|
| н309 | 193822,97 | 220759,06 |
| н310 | 193827,26 | 220764,39 |
| н311 | 193813,66 | 220792,43 |
| н300 | 193805,25 | 220788,54 |
| н299 | 193822,64 | 220743,14 |
| н308 | 193743,47 | 220706,77 |
| н312 | 193773,64 | 220646,01 |
| н313 | 193777,85 | 220637,55 |
| н314 | 193810,92 | 220565,38 |
| н315 | 193829,41 | 220525,02 |
| н316 | 193834,75 | 220523,50 |
| н317 | 193831,34 | 220530,81 |
| н118 | 193835,15 | 220532,60 |
| :3Y32 | | |
| н311 | 193813,66 | 220792,43 |
| н318 | 193811,64 | 220796,60 |
| н319 | 193807,64 | 220794,99 |
| н320 | 193790,70 | 220787,82 |
| н321 | 193782,95 | 220783,22 |
| н322 | 193771,58 | 220776,97 |
| н323 | 193752,64 | 220771,78 |
| н302 | 193753,28 | 220770,14 |
| н301 | 193798,13 | 220785,24 |
| н300 | 193805,25 | 220788,54 |
| н311 | 193813,66 | 220792,43 |
| :3Y33 | | |
| н324 | 194272,61 | 220601,05 |
| н325 | 194254,49 | 220642,50 |
| н326 | 194211,85 | 220622,45 |
| н327 | 194172,93 | 220604,25 |
| н328 | 194170,67 | 220609,04 |
| н329 | 194167,99 | 220614,73 |
| н330 | 194166,02 | 220619,09 |
| н331 | 194159,42 | 220633,48 |
| н332 | 194149,20 | 220655,54 |
| н333 | 194140,53 | 220674,81 |
| н334 | 194133,08 | 220690,22 |
| н335 | 194101,37 | 220675,11 |
| н336 | 194070,59 | 220663,56 |

| п/п | X | Y |
|--------------|-----------|-----------|
| н337 | 194028,09 | 220644,27 |
| н338 | 193990,19 | 220627,51 |
| н339 | 193977,08 | 220621,62 |
| н195 | 193985,35 | 220602,84 |
| н341 | 194005,35 | 220561,10 |
| н342 | 194022,56 | 220523,62 |
| н343 | 193976,61 | 220502,62 |
| н344 | 193969,73 | 220508,19 |
| н345 | 193955,62 | 220502,36 |
| н346 | 193952,46 | 220509,22 |
| н347 | 193933,12 | 220499,52 |
| н348 | 193924,82 | 220517,13 |
| н349 | 193860,72 | 220487,26 |
| н199 | 193838,60 | 220534,17 |
| н351 | 193831,34 | 220530,81 |
| н352 | 193874,00 | 220439,38 |
| н353 | 193878,40 | 220429,09 |
| н354 | 193881,85 | 220423,89 |
| н355 | 194031,05 | 220494,05 |
| н356 | 194045,95 | 220495,38 |
| н357 | 194198,24 | 220564,84 |
| н324 | 194272,61 | 220601,05 |
| | | |
| н358 | 194107,99 | 220592,24 |
| н359 | 194099,22 | 220611,11 |
| н360 | 194094,89 | 220609,75 |
| н361 | 194072,69 | 220657,49 |
| н362 | 194015,94 | 220631,40 |
| н363 | 193993,82 | 220616,73 |
| н364 | 194023,39 | 220553,22 |
| н358 | 194107,99 | 220592,24 |
| н358 | 194107,99 | 220592,24 |
| :3Y34 | | |
| н341 | 194005,35 | 220561,10 |
| 195 | 193985,35 | 220602,84 |
| 199 | 193838,60 | 220534,17 |
| н349 | 193860,72 | 220487,26 |
| н348 | 193924,82 | 220517,13 |
| н347 | 193933,12 | 220499,52 |

| п/п | X | Y |
|------|-----------|-----------|
| н346 | 193952,46 | 220509,22 |
| н365 | 193944,63 | 220526,26 |
| н366 | 193942,42 | 220531,08 |
| н341 | 194005,35 | 220561,10 |
| н341 | 194005,35 | 220561,10 |

8. Перечень характерных точек публичных сервитутов.

Проектом межевания устанавливаются публичные сервитуты. Публичные сервитуты устанавливаются в целях обеспечения государственных и муниципальных нужд, а также нужд местного населения без изъятия земельных участков. Что бы обеспечить беспрепятственный доступ жителей к своим участкам под многоквартирным домом, социальным объектам и местам общего пользования и устанавливается публичный сервитут.

| № п/п | X | Y |
|-----------------|-----------|-----------|
| Контур 1 | | |
| 1 | 194072,85 | 220507,65 |
| 2 | 194075,43 | 220507,14 |
| 3 | 194078,87 | 220507,57 |
| 4 | 194245,16 | 220586,97 |
| 5 | 194247,74 | 220581,55 |
| 6 | 194080,47 | 220501,64 |
| 7 | 194078,11 | 220499,61 |
| 8 | 194077,11 | 220496,70 |
| 9 | 194077,65 | 220493,64 |
| 10 | 194123,28 | 220398,11 |
| 11 | 194125,28 | 220395,78 |
| 12 | 194128,30 | 220394,73 |
| 13 | 194131,28 | 220395,28 |
| 14 | 194269,93 | 220461,56 |
| 15 | 194283,25 | 220433,32 |
| 16 | 194285,30 | 220430,99 |
| 17 | 194288,21 | 220429,95 |
| 18 | 194291,25 | 220430,49 |
| 19 | 194323,67 | 220445,96 |
| 20 | 194326,00 | 220447,97 |
| 21 | 194327,06 | 220450,89 |
| 22 | 194326,50 | 220453,96 |
| 23 | 194276,01 | 220559,65 |
| 24 | 194281,42 | 220562,23 |
| 25 | 194284,56 | 220555,67 |
| 26 | 194286,58 | 220553,27 |
| 27 | 194289,48 | 220552,23 |
| 28 | 194292,56 | 220552,84 |
| 29 | 194533,35 | 220667,88 |
| 30 | 194601,41 | 220700,39 |
| 31 | 194604,00 | 220694,91 |
| 32 | 194551,41 | 220669,78 |

| № п/п | X | Y |
|-------|-----------|-----------|
| 33 | 194549,62 | 220667,88 |
| 34 | 194548,83 | 220664,91 |
| 35 | 194549,37 | 220662,23 |
| 36 | 194594,17 | 220568,54 |
| 37 | 194588,81 | 220565,94 |
| 38 | 194543,95 | 220659,64 |
| 39 | 194541,81 | 220662,04 |
| 40 | 194538,74 | 220663,06 |
| 41 | 194535,95 | 220662,47 |
| 42 | 194295,14 | 220547,43 |
| 43 | 194292,72 | 220545,36 |
| 44 | 194291,77 | 220542,46 |
| 45 | 194292,32 | 220539,43 |
| 46 | 194337,08 | 220445,72 |
| 47 | 194293,84 | 220425,06 |
| 48 | 194291,50 | 220423,03 |
| 49 | 194290,49 | 220420,12 |
| 50 | 194291,02 | 220417,06 |
| 51 | 194396,82 | 220195,59 |
| 52 | 194391,42 | 220192,98 |
| 53 | 194372,24 | 220233,12 |
| 54 | 194370,16 | 220235,48 |
| 55 | 194367,36 | 220236,48 |
| 56 | 194364,24 | 220235,95 |
| 57 | 194301,21 | 220205,84 |
| 58 | 194284,79 | 220194,58 |
| 59 | 194267,18 | 220186,16 |
| 60 | 194246,94 | 220179,91 |
| 61 | 194152,37 | 220134,73 |
| 62 | 194135,72 | 220123,30 |
| 63 | 194117,53 | 220114,80 |
| 64 | 194104,12 | 220111,68 |
| 65 | 194101,53 | 220117,11 |
| 66 | 194201,07 | 220164,64 |

| № п/п | X | Y |
|-------|-----------|-----------|
| 67 | 194203,06 | 220166,21 |
| 68 | 194204,43 | 220169,27 |
| 69 | 194203,81 | 220172,38 |
| 70 | 194151,02 | 220282,95 |
| 71 | 194156,59 | 220285,62 |
| 72 | 194205,87 | 220182,45 |
| 73 | 194209,31 | 220175,23 |
| 74 | 194211,72 | 220172,69 |
| 75 | 194214,68 | 220171,82 |
| 76 | 194217,54 | 220172,50 |
| 77 | 194234,01 | 220180,36 |
| 78 | 194361,61 | 220241,32 |
| 79 | 194363,98 | 220243,35 |
| 80 | 194365,00 | 220246,27 |
| 81 | 194364,44 | 220249,32 |
| 82 | 194269,57 | 220448,01 |
| 83 | 194267,57 | 220450,38 |
| 84 | 194264,63 | 220451,41 |
| 85 | 194261,57 | 220450,84 |
| 86 | 194100,96 | 220374,14 |
| 87 | 193950,48 | 220302,26 |
| 88 | 193948,15 | 220300,27 |
| 89 | 193947,09 | 220297,31 |
| 90 | 193947,65 | 220294,26 |
| 91 | 193993,19 | 220198,93 |
| 92 | 193987,77 | 220196,41 |
| 93 | 193942,24 | 220291,67 |
| 94 | 193940,24 | 220294,06 |
| 95 | 193937,31 | 220295,08 |
| 96 | 193934,24 | 220294,50 |
| 97 | 193771,08 | 220216,62 |
| 98 | 193768,61 | 220222,05 |
| 99 | 193930,99 | 220299,61 |
| 100 | 193933,58 | 220301,75 |
| 101 | 193934,92 | 220304,87 |
| 102 | 193934,63 | 220308,27 |
| 103 | 193932,59 | 220312,82 |
| 104 | 193939,37 | 220316,02 |
| 105 | 193941,59 | 220311,38 |
| 106 | 193943,62 | 220309,04 |
| 107 | 193946,54 | 220308,01 |
| 108 | 193949,60 | 220308,55 |
| 109 | 194026,72 | 220345,32 |

| № п/п | X | Y |
|----------------------|-----------|-----------|
| 110 | 194043,37 | 220356,60 |
| 111 | 194062,06 | 220365,52 |
| 112 | 194080,99 | 220371,24 |
| 113 | 194115,05 | 220387,49 |
| 114 | 194117,41 | 220389,51 |
| 115 | 194118,43 | 220392,48 |
| 116 | 194117,88 | 220395,51 |
| 117 | 194065,73 | 220504,40 |
| 1 | 194072,85 | 220507,65 |
| S=14664 кв.м. | | |
| Контур 2 | | |
| 118 | 194040,52 | 220081,29 |
| 119 | 194037,93 | 220086,71 |
| 120 | 193938,69 | 220039,30 |
| 121 | 193935,86 | 220038,70 |
| 122 | 193932,96 | 220039,57 |
| 123 | 193930,84 | 220041,69 |
| 124 | 193873,95 | 220160,31 |
| 125 | 193817,45 | 220132,98 |
| 126 | 193814,40 | 220132,46 |
| 127 | 193811,48 | 220133,48 |
| 128 | 193809,44 | 220135,80 |
| 129 | 193800,72 | 220154,09 |
| 130 | 193795,30 | 220151,68 |
| 131 | 193795,69 | 220149,12 |
| 132 | 193794,63 | 220146,17 |
| 133 | 193792,26 | 220144,14 |
| 134 | 193722,52 | 220110,88 |
| 135 | 193725,07 | 220105,44 |
| 136 | 193794,87 | 220138,74 |
| 137 | 193797,92 | 220139,31 |
| 138 | 193800,86 | 220138,28 |
| 139 | 193802,86 | 220135,91 |
| 140 | 193918,65 | 219893,81 |
| 141 | 193924,02 | 219896,39 |
| 142 | 193922,67 | 219899,12 |
| 143 | 193922,05 | 219901,80 |
| 144 | 193922,60 | 219904,49 |
| 145 | 193924,27 | 219906,66 |
| 146 | 193944,09 | 219916,21 |
| 147 | 193968,45 | 219927,85 |
| 148 | 193981,96 | 219934,30 |
| 149 | 193938,28 | 220025,82 |

| № п/п | X | Y |
|-------|-----------|-----------|
| 151 | 193937,73 | 220029,09 |
| 154 | 193938,68 | 220031,70 |
| 156 | 193940,70 | 220033,61 |
| 157 | 193969,47 | 220047,35 |
| 158 | 193988,87 | 220053,25 |
| 159 | 194007,20 | 220062,09 |
| 160 | 194023,74 | 220073,28 |
| 118 | 194040,52 | 220081,29 |
| | | |
| 161 | 193872,87 | 220016,93 |
| 162 | 193918,66 | 220039,25 |
| 163 | 193921,41 | 220042,00 |
| 164 | 193922,25 | 220045,79 |
| 165 | 193873,91 | 220147,09 |
| 166 | 193872,44 | 220149,31 |
| 167 | 193869,09 | 220150,51 |
| 168 | 193865,90 | 220149,92 |
| 169 | 193820,08 | 220127,61 |
| 170 | 193817,79 | 220125,65 |
| 171 | 193816,77 | 220122,52 |
| 172 | 193817,34 | 220119,67 |
| 173 | 193864,97 | 220019,71 |
| 174 | 193866,94 | 220017,49 |
| 175 | 193869,86 | 220016,44 |
| 161 | 193872,87 | 220016,93 |
| | | |
| 176 | 193872,84 | 220003,58 |
| 177 | 193914,98 | 219915,18 |
| 178 | 193916,82 | 219913,10 |
| 179 | 193919,80 | 219911,98 |
| 180 | 193922,73 | 219912,47 |
| 181 | 193968,60 | 219934,37 |
| 182 | 193970,75 | 219936,13 |
| 183 | 193971,93 | 219938,66 |
| 184 | 193971,90 | 219941,51 |
| 185 | 193929,36 | 220030,62 |
| 186 | 193927,54 | 220032,86 |
| 187 | 193924,41 | 220034,01 |
| 188 | 193921,16 | 220033,40 |
| 189 | 193875,58 | 220011,55 |
| 190 | 193873,27 | 220009,55 |
| 191 | 193872,26 | 220006,65 |
| 176 | 193872,84 | 220003,58 |

| № п/п | X | Y |
|---------------------|-----------|-----------|
| S=5756 кв.м. | | |
| Контур 3 | | |
| 192 | 193985,35 | 220602,84 |
| 193 | 193982,93 | 220608,33 |
| 194 | 193831,64 | 220539,93 |
| 195 | 193834,97 | 220532,49 |
| 196 | 193838,60 | 220534,17 |
| 197 | 193908,34 | 220566,82 |
| 192 | 193985,35 | 220602,84 |
| S=1175 кв.м. | | |
| Контур 4 | | |
| 198 | 193888,14 | 220599,49 |
| 199 | 193869,64 | 220641,20 |
| 200 | 193851,67 | 220681,54 |
| 201 | 193839,25 | 220709,40 |
| 202 | 193838,78 | 220712,46 |
| 203 | 193839,88 | 220715,36 |
| 204 | 193842,29 | 220717,32 |
| 205 | 193857,83 | 220724,25 |
| 206 | 193855,22 | 220730,02 |
| 207 | 193840,41 | 220723,32 |
| 208 | 193838,53 | 220722,61 |
| 209 | 193835,46 | 220723,03 |
| 210 | 193832,31 | 220724,95 |
| 211 | 193828,35 | 220733,87 |
| 212 | 193822,46 | 220731,27 |
| 213 | 193841,24 | 220690,08 |
| 214 | 193841,71 | 220687,18 |
| 215 | 193840,72 | 220684,24 |
| 216 | 193839,71 | 220683,06 |
| 217 | 193845,06 | 220671,80 |
| 218 | 193875,31 | 220605,64 |
| 219 | 193875,06 | 220602,80 |
| 220 | 193873,32 | 220599,76 |
| 221 | 193871,69 | 220598,60 |
| 222 | 193855,04 | 220591,10 |
| 223 | 193815,68 | 220573,27 |
| 224 | 193818,29 | 220567,82 |
| 198 | 193888,14 | 220599,49 |
| S=1832 кв.м. | | |
| Контур 5 | | |
| 1 | 194072,85 | 220507,65 |
| 225 | 194070,50 | 220508,47 |
| 226 | 194068,47 | 220509,72 |

| № п/п | X | Y |
|-------|-----------|-----------|
| 227 | 194066,35 | 220511,03 |
| 228 | 194063,83 | 220511,86 |
| 229 | 194041,17 | 220516,86 |
| 230 | 194037,73 | 220518,17 |
| 231 | 194034,59 | 220520,82 |
| 232 | 194032,88 | 220523,51 |
| 233 | 193985,41 | 220625,36 |
| 234 | 193977,08 | 220621,62 |
| 193 | 193982,93 | 220608,33 |
| 192 | 193985,35 | 220602,84 |
| 235 | 193987,90 | 220601,67 |
| 236 | 193989,85 | 220599,80 |
| 237 | 193991,80 | 220597,21 |
| 238 | 193993,26 | 220594,56 |
| 239 | 194028,69 | 220518,29 |
| 240 | 194030,57 | 220515,46 |
| 241 | 194033,56 | 220512,90 |
| 242 | 194036,98 | 220511,64 |

| № п/п | X | Y |
|---------------------|-----------|-----------|
| 243 | 194062,53 | 220506,00 |
| 244 | 194064,14 | 220505,36 |
| 117 | 194065,73 | 220504,40 |
| S=1017 кв.м. | | |
| Контур 6 | | |
| 245 | 193889,85 | 220427,65 |
| 246 | 193886,70 | 220429,41 |
| 247 | 193884,66 | 220431,80 |
| 248 | 193883,16 | 220434,97 |
| 249 | 193839,40 | 220527,68 |
| 250 | 193838,55 | 220530,74 |
| 196 | 193838,60 | 220534,17 |
| 195 | 193834,97 | 220532,49 |
| 251 | 193831,34 | 220530,81 |
| 252 | 193881,91 | 220423,77 |
| 245 | 193889,85 | 220427,65 |
| S=714 кв.м. | | |

9. Перечень характерных точек границ межевания территории.

| № п/п | X (0,01) м | Y (0,01) м |
|-------|------------|------------|
| н7 | 194648,37 | 220579,13 |
| н8 | 194631,28 | 220615,20 |
| н170 | 194652,28 | 220623,47 |
| н171 | 194633,21 | 220679,44 |
| н172 | 194604,89 | 220771,53 |
| н173 | 194610,91 | 220773,98 |
| н174 | 194615,70 | 220775,94 |
| н175 | 194620,09 | 220776,73 |
| н176 | 194619,53 | 220809,87 |
| н177 | 194606,37 | 220809,03 |
| н178 | 194582,33 | 220807,80 |
| н179 | 194593,27 | 220766,80 |
| н180 | 194594,74 | 220755,29 |
| н181 | 194592,58 | 220751,93 |
| н182 | 194565,72 | 220727,85 |
| н183 | 194509,41 | 220698,18 |
| н184 | 194444,45 | 220666,53 |
| н185 | 194431,06 | 220659,99 |
| н186 | 194416,98 | 220653,14 |
| н187 | 194401,77 | 220645,73 |
| н188 | 194402,38 | 220651,61 |
| н189 | 194399,72 | 220668,99 |
| н190 | 194397,63 | 220685,66 |
| н191 | 194393,56 | 220698,93 |
| н192 | 194394,58 | 220715,13 |
| н193 | 194379,11 | 220717,53 |

| № п/п | X (0,01) м | Y (0,01) м |
|-------|------------|------------|
| н194 | 194376,58 | 220718,94 |
| н195 | 194373,51 | 220715,18 |
| н196 | 194361,52 | 220700,88 |
| н197 | 194355,37 | 220694,10 |
| н198 | 194349,60 | 220688,47 |
| н199 | 194341,36 | 220682,15 |
| н200 | 194331,09 | 220675,21 |
| н201 | 194316,32 | 220666,34 |
| н202 | 194304,19 | 220659,98 |
| н325 | 194254,49 | 220642,5 |
| н326 | 194211,85 | 220622,45 |
| н327 | 194172,93 | 220604,25 |
| н328 | 194170,67 | 220609,04 |
| н329 | 194167,99 | 220614,73 |
| н330 | 194166,02 | 220619,09 |
| н331 | 194159,42 | 220633,48 |
| н332 | 194149,20 | 220655,54 |
| н333 | 194140,53 | 220674,81 |
| н334 | 194133,39 | 220689,70 |
| н335 | 194101,37 | 220675,11 |
| н336 | 194070,59 | 220663,56 |
| н337 | 194028,09 | 220644,27 |
| н338 | 193990,19 | 220627,51 |
| н52 | 193977,08 | 220621,62 |
| н53 | 193968,02 | 220642,20 |
| н81 | 193962,51 | 220654,73 |


| № п/п | X (0,01) м | Y (0,01) м |
|-------|------------|------------|
| н80 | 193889,88 | 220623,31 |
| н79 | 193882,23 | 220646,82 |
| н297 | 193922,23 | 220665,65 |
| н21 | 193883,42 | 220757,46 |
| н31 | 193910,14 | 220766,45 |
| н30 | 193904,18 | 220779,11 |
| н29 | 193902,19 | 220785,01 |
| н28 | 193863,79 | 220766,91 |
| н27 | 193861,23 | 220765,09 |
| н26 | 193848,39 | 220759,42 |
| н25 | 193844,93 | 220758,85 |
| н105 | 193838,40 | 220758,09 |
| н106 | 193832,05 | 220755,08 |
| н100 | 193828,91 | 220753,47 |
| н101 | 193825,56 | 220752,30 |
| н309 | 193822,97 | 220759,06 |
| н310 | 193827,26 | 220764,39 |
| н318 | 193811,64 | 220796,60 |
| н319 | 193807,64 | 220794,99 |
| н320 | 193790,70 | 220787,82 |
| н321 | 193782,95 | 220783,22 |
| н322 | 193771,58 | 220776,97 |
| н323 | 193752,64 | 220771,78 |
| н303 | 193758,27 | 220757,22 |
| н304 | 193744,22 | 220749,39 |
| н305 | 193755,77 | 220726,42 |
| н306 | 193737,97 | 220717,74 |
| н307 | 193742,41 | 220708,89 |
| н312 | 193773,64 | 220646,01 |
| н313 | 193777,85 | 220637,55 |
| н314 | 193810,92 | 220565,38 |
| н315 | 193829,41 | 220525,02 |
| н316 | 193834,75 | 220523,50 |
| н352 | 193874,00 | 220439,38 |
| н353 | 193878,40 | 220429,09 |
| н226 | 193881,85 | 220423,89 |
| н227 | 193908,29 | 220367,78 |
| н228 | 193904,67 | 220366,08 |
| н229 | 193914,58 | 220345,07 |
| н230 | 193910,73 | 220334,79 |
| н231 | 193909,63 | 220334,25 |
| н232 | 193903,41 | 220331,22 |
| н233 | 193893,63 | 220326,69 |
| н234 | 193884,36 | 220322,57 |
| н235 | 193874,08 | 220317,42 |
| н236 | 193863,42 | 220312,40 |
| н237 | 193832,50 | 220298,09 |
| н238 | 193815,89 | 220290,37 |
| н239 | 193799,73 | 220282,45 |
| н240 | 193787,35 | 220276,62 |
| н241 | 193771,18 | 220269,34 |
| н210 | 193763,86 | 220270,49 |

| № п/п | X (0,01) м | Y (0,01) м |
|-------|------------|------------|
| н212 | 193731,93 | 220254,29 |
| н213 | 193740,93 | 220235,10 |
| н214 | 193744,60 | 220227,07 |
| н215 | 193704,65 | 220207,73 |
| н216 | 193731,14 | 220149,73 |
| н217 | 193701,22 | 220136,56 |
| н218 | 193662,29 | 220119,43 |
| н219 | 193683,18 | 220074,59 |
| н220 | 193687,60 | 220077,07 |
| н221 | 193698,34 | 220082,45 |
| н222 | 193705,38 | 220082,09 |
| н223 | 193716,83 | 220087,33 |
| н224 | 193726,27 | 220092,21 |
| н145 | 193743,08 | 220100,91 |
| н146 | 193746,56 | 220093,47 |
| н147 | 193751,86 | 220095,81 |
| н148 | 193755,37 | 220088,67 |
| н149 | 193760,03 | 220091,29 |
| н150 | 193765,65 | 220079,75 |
| н151 | 193771,58 | 220067,15 |
| н97 | 193812,79 | 220087,39 |
| н98 | 193823,79 | 220064,19 |
| н125 | 193847,11 | 220014,97 |
| н126 | 193906,03 | 219891,43 |
| н265 | 193908,11 | 219887,33 |
| н266 | 193910,13 | 219883,32 |
| н267 | 193911,76 | 219880,10 |
| н268 | 193912,87 | 219877,90 |
| н269 | 193919,37 | 219881,06 |
| н270 | 193939,21 | 219890,55 |
| н271 | 193957,22 | 219899,19 |
| н272 | 193984,06 | 219912,13 |
| н273 | 194036,37 | 219937,22 |
| н274 | 194074,03 | 219955,41 |
| н275 | 194089,29 | 219962,74 |
| н276 | 194093,28 | 219964,46 |
| н277 | 194094,06 | 219964,83 |
| н278 | 194104,18 | 219969,01 |
| н279 | 194121,91 | 219976,33 |
| н280 | 194140,24 | 219983,70 |
| н281 | 194143,29 | 219984,95 |
| н282 | 194143,95 | 219984,69 |
| н283 | 194144,85 | 219984,48 |
| н284 | 194145,85 | 219984,72 |
| н285 | 194146,74 | 219985,22 |
| н286 | 194147,44 | 219986,10 |
| н108 | 194147,50 | 219986,84 |
| н287 | 194147,49 | 219987,02 |
| н288 | 194149,33 | 219987,94 |
| н289 | 194153,07 | 219989,79 |
| н290 | 194172,03 | 219999,08 |
| н291 | 194177,51 | 220001,72 |


| № п/п | X (0,01) м | Y (0,01) м |
|-------|------------|------------|
| н292 | 194177,93 | 220001,95 |
| н293 | 194189,61 | 220005,23 |
| н294 | 194195,41 | 220006,90 |
| н295 | 194210,45 | 220014,19 |
| н296 | 194271,40 | 220043,77 |
| н264 | 194309,60 | 220062,31 |
| н258 | 194299,53 | 220082,87 |
| н257 | 194348,32 | 220106,10 |
| н256 | 194336,32 | 220131,29 |
| н255 | 194346,36 | 220135,79 |
| н254 | 194367,62 | 220145,31 |
| н253 | 194373,45 | 220147,86 |
| н252 | 194391,63 | 220156,69 |
| н251 | 194377,27 | 220186,14 |
| н41 | 194398,38 | 220196,34 |
| н32 | 194403,78 | 220198,96 |
| н33 | 194366,36 | 220274,22 |
| н60 | 194309,97 | 220387,64 |
| н61 | 194331,10 | 220398,23 |
| н62 | 194319,12 | 220423,21 |
| н16 | 194452,22 | 220486,21 |
| н5 | 194530,15 | 220523,11 |
| н6 | 194631,40 | 220571,09 |
| н161 | 194652,75 | 220553,54 |
| н162 | 194681,56 | 220493,55 |
| н163 | 194646,27 | 220479,62 |
| н164 | 194647,38 | 220473,75 |
| н165 | 194654,51 | 220474,11 |
| н166 | 194657,37 | 220477,34 |
| н158 | 194689,47 | 220489,26 |
| н159 | 194685,56 | 220497,75 |
| н160 | 194685,63 | 220500,48 |
| н7 | 194648,37 | 220579,13 |
| | | |
| н132 | 193904,85 | 219996,57 |
| н133 | 193900,13 | 220006,07 |
| н134 | 193888,29 | 220015,98 |
| н135 | 193872,45 | 220008,54 |
| н136 | 193882,85 | 219985,83 |
| н132 | 193904,85 | 219996,57 |
| | | |
| н261 | 194063,82 | 220137,15 |
| н88 | 194047,30 | 220172,24 |
| н87 | 194027,27 | 220214,77 |
| н111 | 193991,47 | 220198,13 |
| н262 | 194028,23 | 220120,91 |
| н261 | 194063,82 | 220137,15 |
| | | |
| н342 | 193976,61 | 220502,62 |
| н341 | 194022,56 | 220523,62 |
| н366 | 194005,35 | 220561,10 |
| н346 | 193942,42 | 220531,08 |

| № п/п | X (0,01) м | Y (0,01) м |
|-------|------------|------------|
| н345 | 193952,47 | 220509,22 |
| н344 | 193955,62 | 220502,36 |
| н343 | 193969,73 | 220508,19 |
| н342 | 193976,61 | 220502,62 |
| | | |
| н358 | 194107,99 | 220592,24 |
| н359 | 194099,22 | 220611,11 |
| н360 | 194094,89 | 220609,75 |
| н361 | 194072,69 | 220657,49 |
| н362 | 194015,94 | 220631,40 |
| н363 | 193993,82 | 220616,73 |
| н364 | 194023,39 | 220553,22 |
| н358 | 194107,99 | 220592,24 |

Рисунок 2 – Схема границ территории, в отношении которой утвержден проект межевания

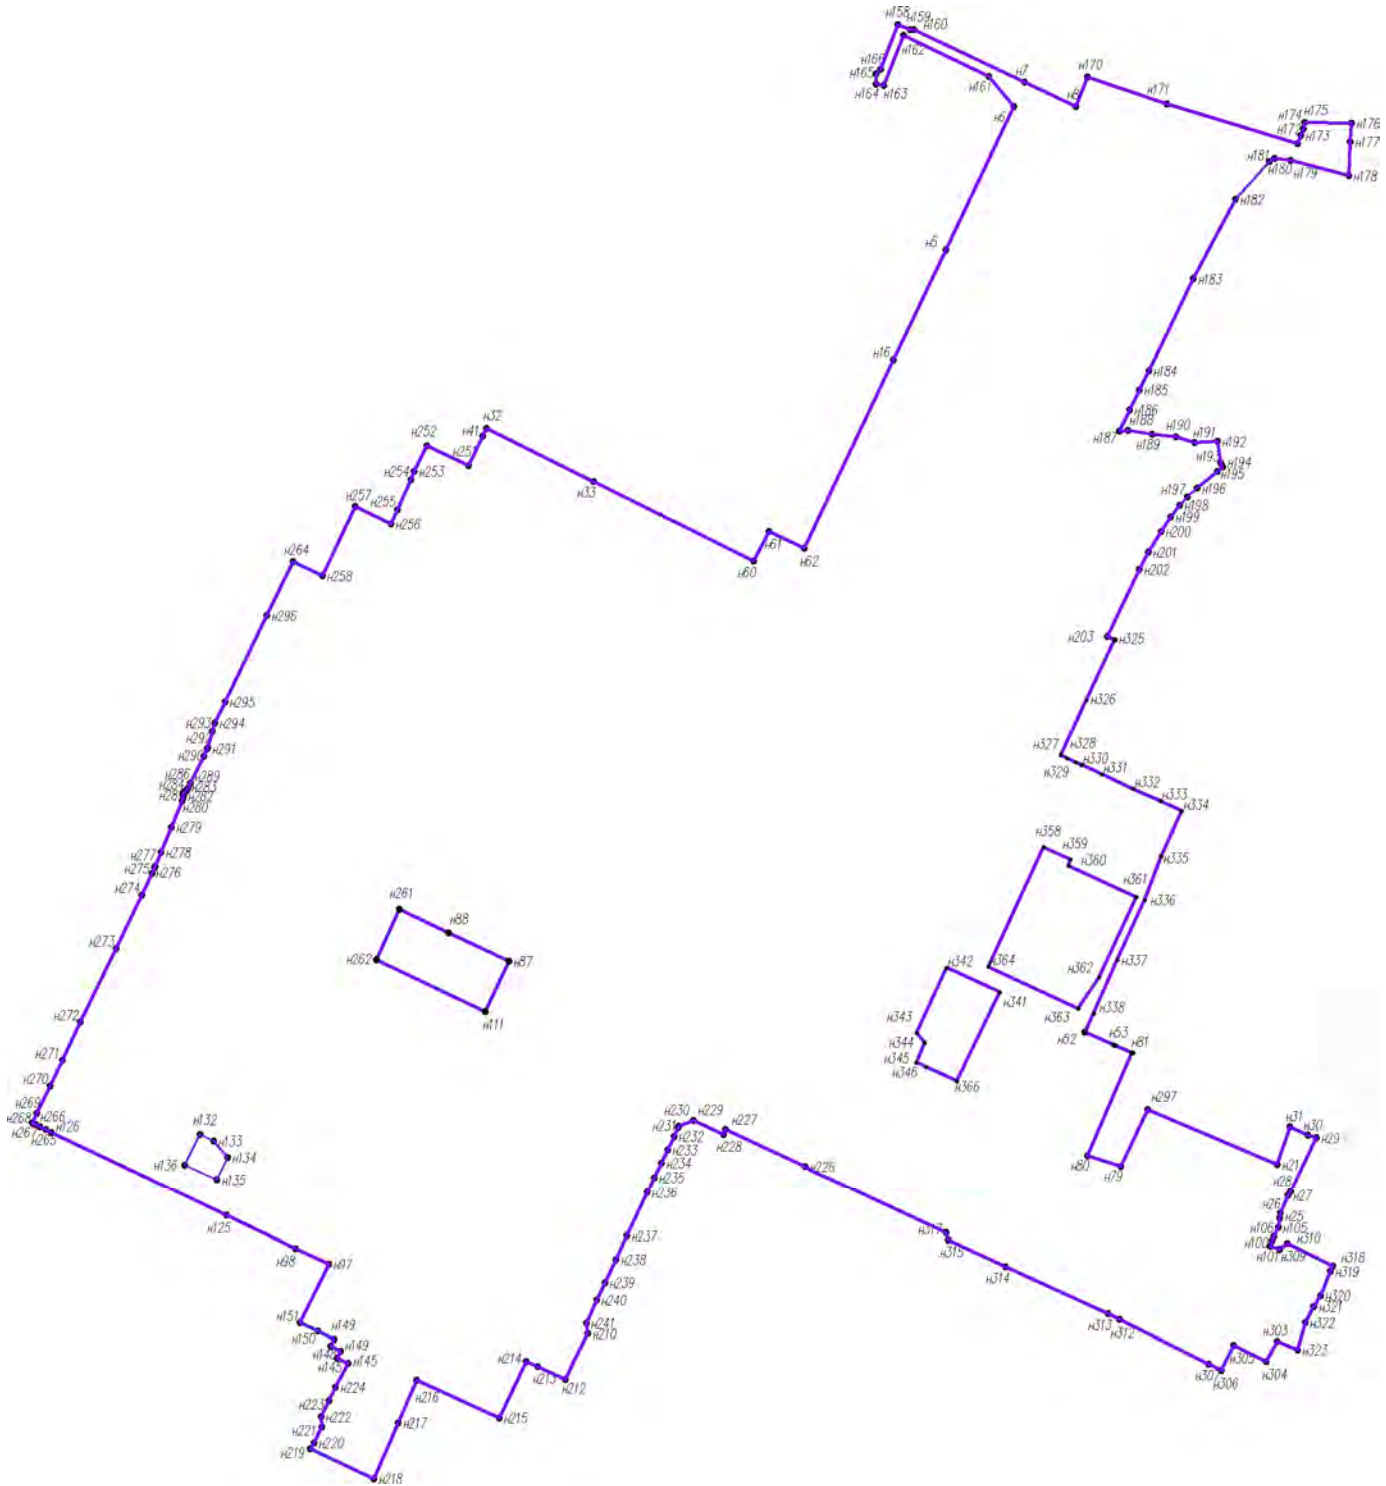


Экспликация образуемых земельных участков

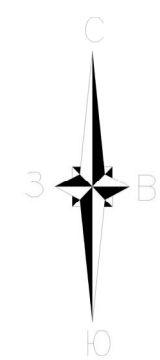

| Условный номер образуемого ЗУ | Площадь образуемого ЗУ, кв.м. | ВРИ образуемого земельного участка |
|-------------------------------|-------------------------------|---|
| :ЗУ1 | 30316 | Многоэтажная жилая застройка (высотная застройка) (2.6) |
| :ЗУ2(1) | 21713 | Многоэтажная жилая застройка (высотная застройка) (2.6) |
| :ЗУ2(2) | 1919 | Многоэтажная жилая застройка (высотная застройка) (2.6) |
| :ЗУ3(1) | 27112 | Многоэтажная жилая застройка (высотная застройка) (2.6) |
| :ЗУ3(2) | 3710 | Многоэтажная жилая застройка (высотная застройка) (2.6) |
| :ЗУ4(1) | 25339 | Многоэтажная жилая застройка (высотная застройка) (2.6) |
| :ЗУ4(2) | 3596 | Многоэтажная жилая застройка (высотная застройка) (2.6) |
| :ЗУ5(1) | 18389 | Многоэтажная жилая застройка (высотная застройка) (2.6) |
| :ЗУ5(2) | 4482 | Многоэтажная жилая застройка (высотная застройка) (2.6) |
| :ЗУ6(1) | 17264 | Многоэтажная жилая застройка (высотная застройка) (2.6) |
| :ЗУ6(2) | 5844 | Многоэтажная жилая застройка (высотная застройка) (2.6) |
| :ЗУ6(3) | 839 | Многоэтажная жилая застройка (высотная застройка) (2.6) |
| :ЗУ7(1) | 26224 | Многоэтажная жилая застройка (высотная застройка) (2.6) |
| :ЗУ7(2) | 1914 | Многоэтажная жилая застройка (высотная застройка) (2.6) |
| :ЗУ7(3) | 3623 | Многоэтажная жилая застройка (высотная застройка) (2.6) |
| :ЗУ8 | 29159 | Многоэтажная жилая застройка (высотная застройка) (2.6) |
| :ЗУ9 | 26672 | Многоэтажная жилая застройка (высотная застройка) (2.6) |
| :ЗУ11 | 18215 | Земельные участки (территории) общего пользования (12.0) |
| :ЗУ12 | 9644 | Дошкольное, начальное и среднее общее образование (3.5.1) |
| :ЗУ13 | 4046 | Амбулаторно-поликлиническое обслуживание (3.4.1) |
| :ЗУ14 | 10766 | Дошкольное, начальное и среднее общее образование (3.5.1) |
| :ЗУ15 | 23246 | Земельные участки (территории) общего пользования (12.0) |
| :ЗУ16 | 9569 | Дошкольное, начальное и среднее общее образование (3.5.1) |
| :ЗУ17 | 36064 | Дошкольное, начальное и среднее общее образование (3.5.1) |
| :ЗУ18 | 8394 | Земельные участки (территории) общего пользования (12.0) |
| :ЗУ19 | 4906 | Земельные участки (территории) общего пользования (12.0) |
| :ЗУ20 | 73 | Предоставление коммунальных услуг (3.1.1) |
| :ЗУ21 | 73 | Предоставление коммунальных услуг (3.1.1) |
| :ЗУ22 | 73 | Предоставление коммунальных услуг (3.1.1) |
| :ЗУ23 | 73 | Предоставление коммунальных услуг (3.1.1) |
| :ЗУ24 | 73 | Предоставление коммунальных услуг (3.1.1) |
| :ЗУ25 | 73 | Предоставление коммунальных услуг (3.1.1) |
| :ЗУ26 | 73 | Предоставление коммунальных услуг (3.1.1) |
| :ЗУ27 | 73 | Предоставление коммунальных услуг (3.1.1) |
| :ЗУ28 | 4625 | Хранение автотранспорта (2.7.1) |
| :ЗУ29 | 4553 | Хранение автотранспорта (2.7.1) |
| :ЗУ30 | 3591 | Предоставление коммунальных услуг (3.1.1) |
| :ЗУ31 | 2897 | Земельные участки (территории) общего пользования (12.0) |
| :ЗУ32 | 195 | Земельные участки (территории) общего пользования (12.0) |
| :ЗУ33 | 30686 | Под промышленные предприятия |
| :ЗУ34 | 8463 | Под промышленные предприятия |

* - граница земельного участка :ЗУ 10 остается в прежних границах, меняется только ВРИ (Земельные участки (территории) общего пользования (12.0))

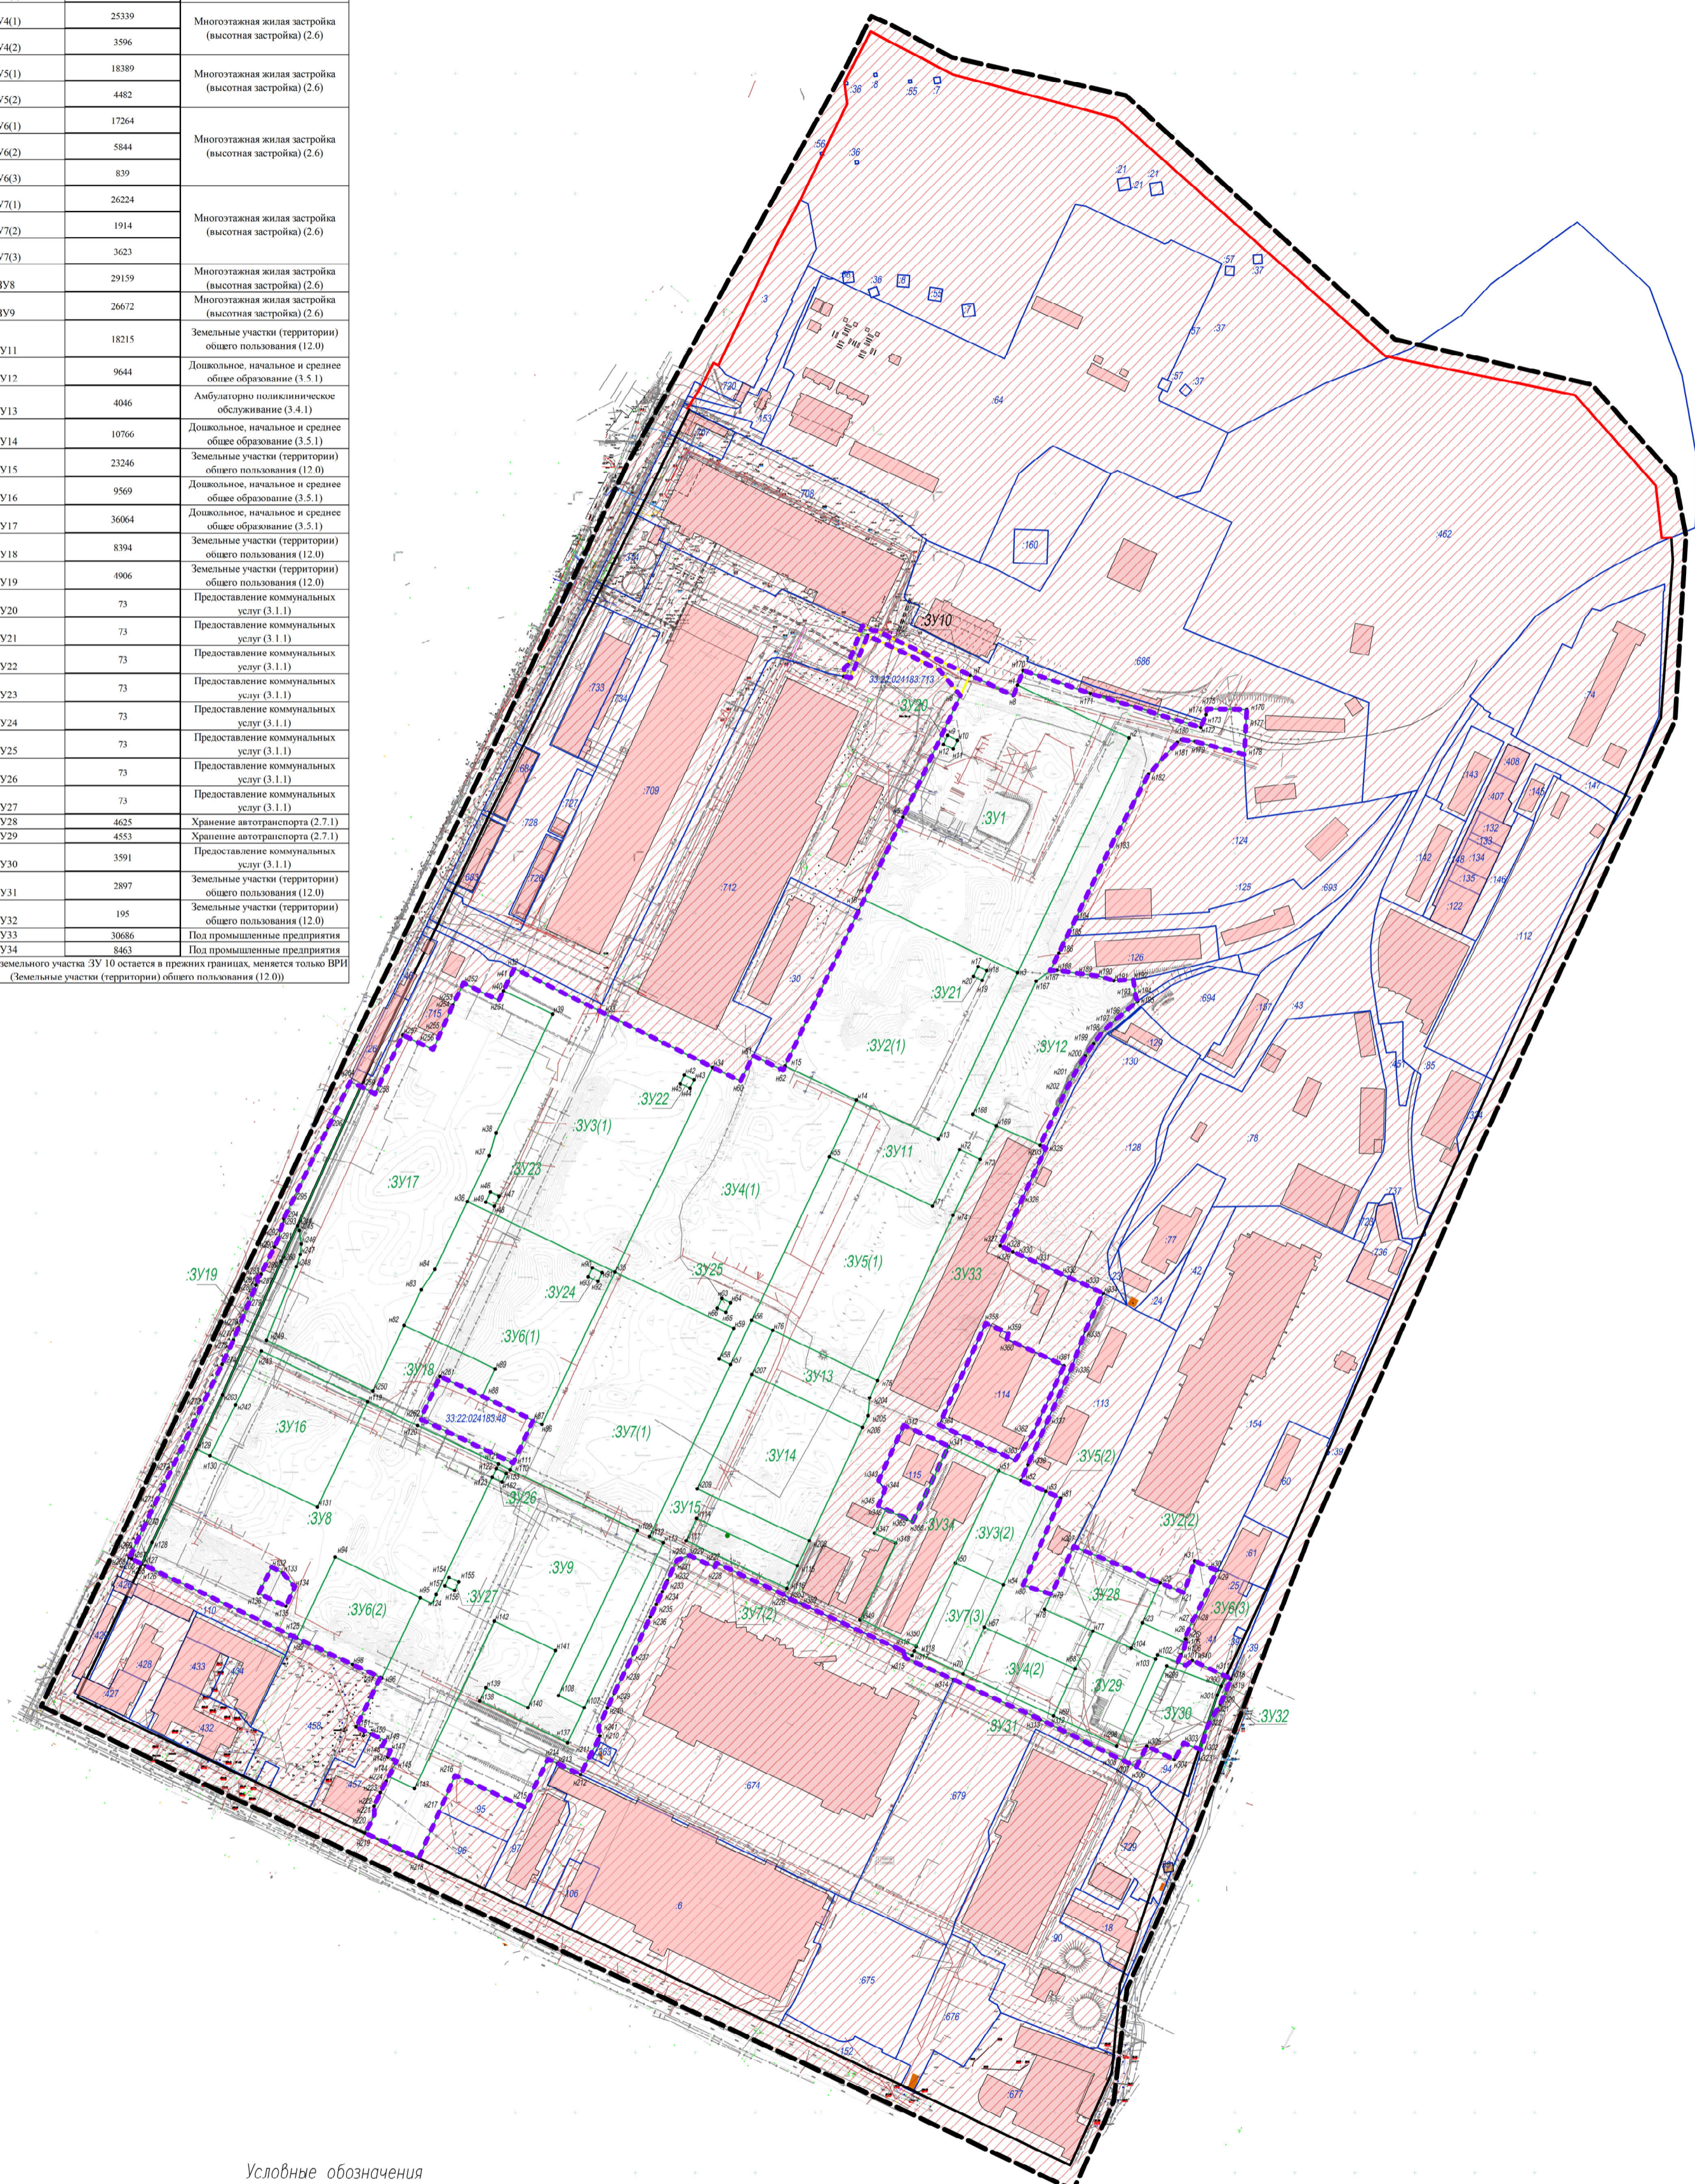

Условные обозначения

- - - - - - граница межевания территории
- - - - - - граница территории проектирования в соответствии с Техническим заданием на проектирование
- - - - - - существующие красные линии
- :466 - граница существующих земельных участков, учтенных в ЕГРН
- :ЗУ1 - границы образуемых земельных участков
- :ЗУ10 - земельные участки, границы которых не изменялись
- существующая застройка в границе проектирования

| 05-04/24-ПТМ-ЧМ | | | | | |
|--|----------|-----------|----------|--------------------|----------|
| Проект планировки территории, ограниченной Промышленным проездом, ул. Тракторной, ул. Гастелло муниципального образования город Владимир | | | | | |
| Имя | Фамилия | Имя | Фамилия | Имя | Фамилия |
| Проект | Владимир | Проект | Владимир | Проект | Владимир |
| Профессия | Инженер | Профессия | Инженер | Профессия | Инженер |
| Город | Владимир | Город | Владимир | Город | Владимир |
| И. Компр. | Нашаева | И. Компр. | Нашаева | И. Компр. | Нашаева |
| Проект межевания территории Основной (утвержденной) части | | | | Страница | Лист |
| Чертёж образуемых земельных участков | | | | 1/1 | 2 |
| М 1:2000 | | | | ООО "Геопроект-НН" | |
| | | | | г.Н.Новгород | |

Координаты точек публичных сервитутов

| контур 1 | | | контур 2 | | | контур 3 | | |
|---------------|-----------|-----------|--------------|-----------|-----------|-------------|-----------|-----------|
| № п/п | X | Y | № п/п | X | Y | № п/п | X | Y |
| 1 | 194072.85 | 220907.65 | 118 | 194040.52 | 220081.29 | 192 | 193985.35 | 220602.84 |
| 2 | 194075.45 | 220907.14 | 119 | 194037.93 | 220086.71 | 193 | 193982.93 | 220608.33 |
| 3 | 194078.87 | 220907.57 | 120 | 193938.69 | 220039.30 | 194 | 193831.64 | 220539.93 |
| 4 | 194245.16 | 220986.97 | 121 | 193935.86 | 220038.70 | 195 | 193834.97 | 220532.49 |
| 5 | 194247.74 | 220981.55 | 122 | 193932.96 | 220039.57 | 196 | 193838.60 | 220534.17 |
| 6 | 194080.47 | 220901.64 | 123 | 193930.84 | 220041.69 | 197 | 193808.34 | 220566.82 |
| 7 | 194078.11 | 220899.61 | 124 | 193873.95 | 220160.31 | 198 | 193855.35 | 220602.84 |
| 8 | 194071.11 | 220896.70 | 125 | 193817.45 | 220132.98 | контур 4 | | |
| 9 | 194077.65 | 220493.64 | 126 | 193814.40 | 220132.46 | 198 | 193888.14 | 220599.49 |
| 10 | 194123.28 | 220398.11 | 127 | 193811.48 | 220133.48 | 199 | 193869.64 | 220641.20 |
| 11 | 194125.28 | 220395.78 | 128 | 193809.44 | 220135.80 | 200 | 193851.67 | 220681.54 |
| 12 | 194128.30 | 220394.73 | 129 | 193800.72 | 220154.09 | 201 | 193839.25 | 220709.40 |
| 13 | 194131.28 | 220395.28 | 130 | 193795.30 | 220151.68 | 202 | 193838.78 | 220712.46 |
| 14 | 194209.93 | 220461.56 | 131 | 193795.69 | 220149.12 | 203 | 193839.88 | 220715.56 |
| 15 | 194283.25 | 220433.32 | 132 | 193794.63 | 220146.17 | 204 | 193842.29 | 220717.32 |
| 16 | 194285.30 | 220430.99 | 133 | 193792.26 | 220144.14 | 205 | 193857.83 | 220724.23 |
| 17 | 194288.21 | 220429.95 | 134 | 193722.52 | 220110.88 | 206 | 193855.22 | 220740.02 |
| 18 | 194291.25 | 220430.49 | 135 | 193725.07 | 220105.44 | 207 | 193840.41 | 220732.32 |
| 19 | 194252.67 | 220447.96 | 136 | 193794.87 | 220138.74 | 208 | 193838.53 | 220721.61 |
| 20 | 194256.00 | 220445.97 | 137 | 193797.92 | 220139.31 | 209 | 193835.46 | 220723.01 |
| 21 | 194327.06 | 220450.89 | 138 | 193800.86 | 220138.28 | 210 | 193832.31 | 220724.95 |
| 22 | 194326.50 | 220453.96 | 139 | 193802.86 | 220135.91 | 211 | 193828.35 | 220731.87 |
| 23 | 194276.01 | 220559.65 | 140 | 193918.65 | 219893.81 | 212 | 193824.26 | 220731.27 |
| 24 | 194281.42 | 220662.23 | 141 | 193924.02 | 219896.39 | 213 | 193841.24 | 220690.08 |
| 25 | 194281.56 | 220655.67 | 142 | 193922.67 | 219899.12 | 214 | 193841.71 | 220687.18 |
| 26 | 194286.55 | 220653.27 | 143 | 193922.05 | 219901.80 | 215 | 193840.72 | 220684.24 |
| 27 | 194289.48 | 220652.23 | 144 | 193922.60 | 219904.49 | 216 | 193839.71 | 220683.06 |
| 28 | 194292.56 | 220652.84 | 145 | 193924.27 | 219906.66 | 217 | 193845.06 | 220671.80 |
| 29 | 194533.35 | 220667.88 | 146 | 193944.09 | 219916.21 | 218 | 193875.31 | 220663.64 |
| 30 | 194601.41 | 220700.39 | 147 | 193968.15 | 219927.85 | 219 | 193875.06 | 220662.80 |
| 31 | 194601.00 | 220694.91 | 148 | 193981.96 | 219934.30 | 220 | 193871.32 | 220597.76 |
| 32 | 194551.41 | 220669.78 | 149 | 193938.28 | 220025.82 | 221 | 193871.69 | 220598.60 |
| 33 | 194549.62 | 220667.88 | 150 | 193937.73 | 220029.09 | 222 | 193855.04 | 220591.10 |
| 34 | 194548.83 | 220664.91 | 151 | 193938.68 | 220031.70 | 223 | 193815.68 | 220573.27 |
| 35 | 194549.37 | 220662.23 | 152 | 193940.70 | 220033.61 | 224 | 193818.29 | 220567.82 |
| 36 | 194594.17 | 220688.54 | 153 | 193969.47 | 220047.35 | 198 | 193888.14 | 220599.49 |
| 37 | 194583.81 | 220659.94 | 154 | 193988.87 | 220052.25 | контур 5 | | |
| 38 | 194583.95 | 220659.64 | 155 | 193990.20 | 220052.99 | 1 | 194072.85 | 220907.65 |
| 39 | 194581.81 | 220662.04 | 156 | 194007.20 | 220062.09 | 225 | 194070.50 | 220508.47 |
| 40 | 194558.74 | 220663.06 | 157 | 194023.74 | 220073.28 | 226 | 194068.47 | 220509.72 |
| 41 | 194553.95 | 220662.47 | 118 | 194040.52 | 220081.29 | 227 | 194066.35 | 220511.03 |
| 42 | 194295.14 | 220474.43 | 161 | 193872.87 | 220016.93 | 228 | 194063.83 | 220511.86 |
| 43 | 194292.72 | 220454.36 | 162 | 193918.66 | 220039.25 | 229 | 194041.17 | 220516.86 |
| 44 | 194291.77 | 220452.46 | 163 | 193921.41 | 220042.00 | 230 | 194037.73 | 220518.17 |
| 45 | 194292.32 | 220459.43 | 164 | 193922.25 | 220045.79 | 231 | 194034.59 | 220520.82 |
| 46 | 194337.08 | 220445.72 | 165 | 193873.91 | 220147.09 | 232 | 194032.88 | 220523.51 |
| 47 | 194295.84 | 220425.06 | 166 | 193872.44 | 220149.31 | 233 | 193985.41 | 220625.36 |
| 48 | 194291.50 | 220423.03 | 167 | 193869.09 | 220150.51 | 234 | 193977.08 | 220621.62 |
| 49 | 194290.40 | 220420.12 | 168 | 193865.90 | 220149.92 | 193 | 193982.93 | 220608.33 |
| 50 | 194291.02 | 220417.06 | 169 | 193820.08 | 220127.61 | 192 | 193985.35 | 220602.84 |
| 51 | 194396.82 | 220195.59 | 170 | 193817.79 | 220125.65 | 235 | 193987.90 | 220601.67 |
| 52 | 194391.42 | 220192.98 | 171 | 193816.77 | 220122.52 | 236 | 193989.85 | 220599.80 |
| 53 | 194372.24 | 220233.12 | 172 | 193817.34 | 220119.67 | 237 | 193991.80 | 220597.21 |
| 54 | 194370.66 | 220235.98 | 173 | 193864.97 | 220019.71 | 238 | 193993.26 | 220594.56 |
| 55 | 194367.36 | 220236.48 | 174 | 193866.94 | 220017.49 | 239 | 194028.69 | 220518.29 |
| 56 | 194364.24 | 220235.95 | 175 | 193869.86 | 220016.44 | 240 | 194030.57 | 220515.46 |
| 57 | 194301.21 | 220205.84 | 176 | 193872.87 | 220016.93 | 241 | 194031.56 | 220512.90 |
| 58 | 194284.79 | 220194.58 | 177 | 193872.84 | 220000.58 | 242 | 194036.98 | 220511.64 |
| 59 | 194267.18 | 220186.16 | 178 | 193914.98 | 199915.18 | 243 | 194062.53 | 220506.00 |
| 60 | 194246.94 | 220179.91 | 179 | 193916.82 | 199913.10 | 244 | 194064.14 | 220505.36 |
| 61 | 194152.37 | 220134.73 | 180 | 193919.80 | 199911.98 | 117 | 194065.73 | 220504.40 |
| 62 | 194135.72 | 220123.30 | 181 | 193922.73 | 199912.47 | 1 | 194072.85 | 220907.65 |
| 63 | 194117.53 | 220114.80 | 182 | 193968.60 | 219934.27 | контур 6 | | |
| 64 | 194104.12 | 220111.68 | 183 | 193970.75 | 219936.13 | 245 | 193889.85 | 220427.65 |
| 65 | 194101.53 | 220117.11 | 184 | 193971.93 | 219938.66 | 246 | 193886.70 | 220429.41 |
| 66 | 194201.07 | 220144.64 | 185 | 193971.00 | 219941.51 | 247 | 193884.66 | 220431.80 |
| 67 | 194203.06 | 220166.21 | 186 | 193929.36 | 220030.62 | 248 | 193883.16 | 220434.97 |
| 68 | 194204.43 | 220169.27 | 187 | 193927.54 | 220032.86 | 249 | 193839.40 | 220527.68 |
| 69 | 194203.81 | 220172.38 | 188 | 193924.41 | 220034.01 | 250 | 193835.55 | 220530.74 |
| 70 | 194151.02 | 220282.95 | 189 | 193921.16 | 220035.40 | 196 | 193838.60 | 220534.17 |
| 71 | 194156.59 | 220285.62 | 190 | 193875.58 | 220011.55 | 195 | 193834.97 | 220532.49 |
| 72 | 194208.87 | 220320.12 | 191 | 193872.26 | 220006.65 | 251 | 193831.34 | 220530.81 |
| 73 | 194209.31 | 220325.23 | 192 | 193872.26 | 220006.65 | 252 | 193881.91 | 220423.77 |
| 74 | 194211.72 | 220327.69 | 176 | 193872.84 | 220003.58 | 245 | 193889.85 | 220427.65 |
| 75 | 194214.68 | 220321.82 | контур 7 | | | контур 8 | | |
| 76 | 194217.54 | 220327.50 | контур 9 | | | контур 10 | | |
| 77 | 194214.08 | 220321.32 | контур 11 | | | контур 12 | | |
| 78 | 194261.61 | 220241.32 | контур 13 | | | контур 14 | | |
| 79 | 194363.98 | 220243.35 | контур 15 | | | контур 16 | | |
| 80 | 194365.00 | 220246.27 | контур 17 | | | контур 18 | | |
| 81 | 194364.44 | 220249.32 | контур 19 | | | контур 20 | | |
| 82 | 194269.57 | 220248.01 | контур 21 | | | контур 22 | | |
| 83 | 194267.57 | 220250.38 | контур 23 | | | контур 24 | | |
| 84 | 194264.63 | 220245.11 | контур 25 | | | контур 26 | | |
| 85 | 194261.57 | 220240.84 | контур 27 | | | контур 28 | | |
| 86 | 194100.96 | 220274.14 | контур 29 | | | контур 30 | | |
| 87 | 193950.48 | 220202.26 | контур 31 | | | контур 32 | | |
| 88 | 193948.15 | 220200.27 | контур 33 | | | контур 34 | | |
| 89 | 193947.09 | 220197.31 | контур 35 | | | контур 36 | | |
| 90 | 193947.65 | 220204.26 | контур 37 | | | контур 38 | | |
| 91 | 193993.19 | 220198.93 | контур 39 | | | контур 40 | | |
| 92 | 193987.77 | 220196.41 | контур 41 | | | контур 42 | | |
| 93 | 193942.24 | 220291.67 | контур 43 | | | контур 44 | | |
| 94 | 193940.24 | 220294.06 | контур 45 | | | контур 46 | | |
| 95 | 193937.31 | 220295.08 | контур 47 | | | контур 48 | | |
| 96 | 193934.24 | 220294.50 | контур 49 | | | контур 50 | | |
| 97 | 193771.08 | 220216.62 | контур 51 | | | контур 52 | | |
| 98 | 193768.61 | 220222.05 | контур 53 | | | контур 54 | | |
| 99 | 193930.99 | 220299.61 | контур 55 | | | контур 56 | | |
| 100 | 193933.58 | 220301.75 | контур 57 | | | контур 58 | | |
| 101 | 193934.92 | 220304.87 | контур 59 | | | контур 60 | | |
| 102 | 193934.63 | 220308.27 | контур 61 | | | контур 62 | | |
| 103 | 193932.59 | 220312.82 | контур 63 | | | контур 64 | | |
| 104 | 193939.37 | 220316.02 | контур 65 | | | контур 66 | | |
| 105 | 193941.59 | 220311.38 | контур 67 | | | контур 68 | | |
| 106 | 193933.62 | 220309.94 | контур 69 | | | контур 70 | | |
| 107 | 193946.54 | 220308.01 | контур 71 | | | контур 72 | | |
| 108 | 193949.60 | 220308.55 | контур 73 | | | контур 74 | | |
| 109 | 194026.72 | 220345.32 | контур 75 | | | контур 76 | | |
| 110 | 194043.37 | 220356.60 | контур 77 | | | контур 78 | | |
| 111 | 194062.06 | 220365.52 | контур 79 | | | контур 80 | | |
| 112 | 194080.99 | 220371.24 | контур 81 | | | контур 82 | | |
| 113 | 194115.05 | 220387.49 | контур 83 | | | контур 84 | | |
| 114 | 194117.41 | 220389.51 | контур 85 | | | контур 86 | | |
| 115 | 194118.43 | 220392.48 | контур 87 | | | контур 88 | | |
| 116 | 194117.88 | 220395.51 | контур 89 | | | контур 90 | | |
| 117 | 194065.73 | 220304.40 | контур 91 | | | контур 92 | | |
| 1 | 194072.85 | 220907.65 | контур 93 | | | контур 94 | | |
| S=14664 кв.м. | | | S=5756 кв.м. | | | S=714 кв.м. | | |

