


Приложение  
к постановлению администрации  
города Владимира  
от 14.07.2023 № 3342

## СХЕМА ГРАНИЦ ПУБЛИЧНОГО СЕРВИТУТА

Площадь публичного сервитута: 436 кв.м

Местоположение: Владимирская обл., МО город Владимир (городской округ),  
г.Владимир, ул.Безыменского, в районе д.14д

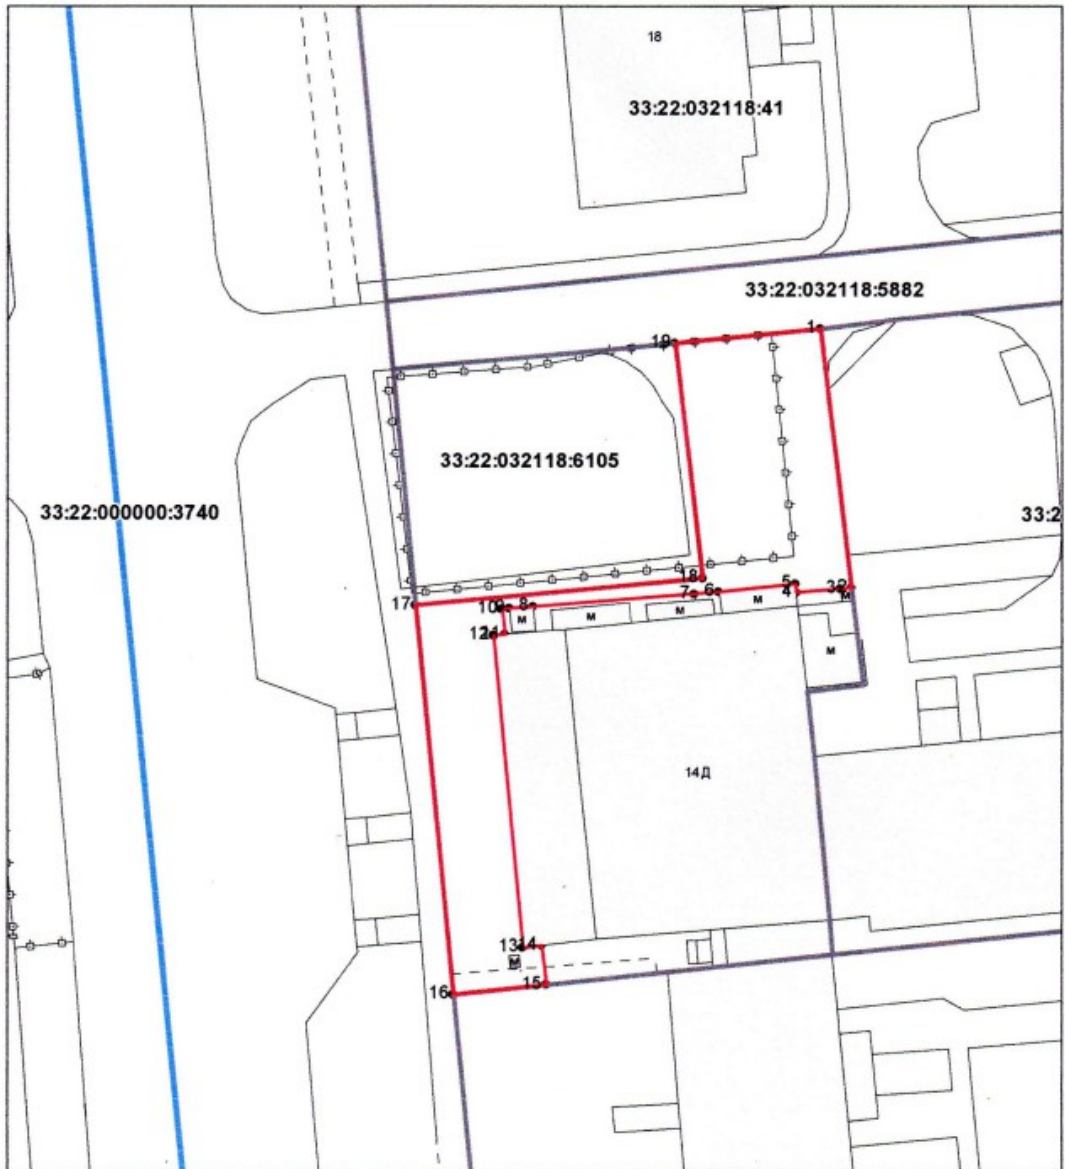

Условные обозначения:

- граница публичного сервитута
- граница учтенного земельного участка
- граница кадастрового квартала

Масштаб 1:500

Система координат: МСК-33

Исп. Квон А.Г.

Каталог координат поворотных точек границы публичного сервитута:

Номер точек границ	координаты X М	координаты Y М
1	196025.95	223975.19
2	196005.55	223977.64
3	196005.47	223976.75
4	196005.16	223973.28
5	196005.86	223973.24
6	196005.21	223967.16
7	196005.06	223965.23
8	196004.05	223952.54
9	196003.91	223950.67
10	196003.86	223950.08
11	196001.83	223950.32
12	196001.77	223949.41
13	195977.17	223951.76
14	195977.33	223953.24
15	195974.27	223953.61
16	195973.50	223946.26
17	196004.14	223943.27
18	196006.32	223965.90
19	196024.84	223963.73