


РАБОТА НА
 Исполнитель: Игорь
 А.И. № 14-18

ИЛИ: № 14-18

На основании...
 дата 21.03.01

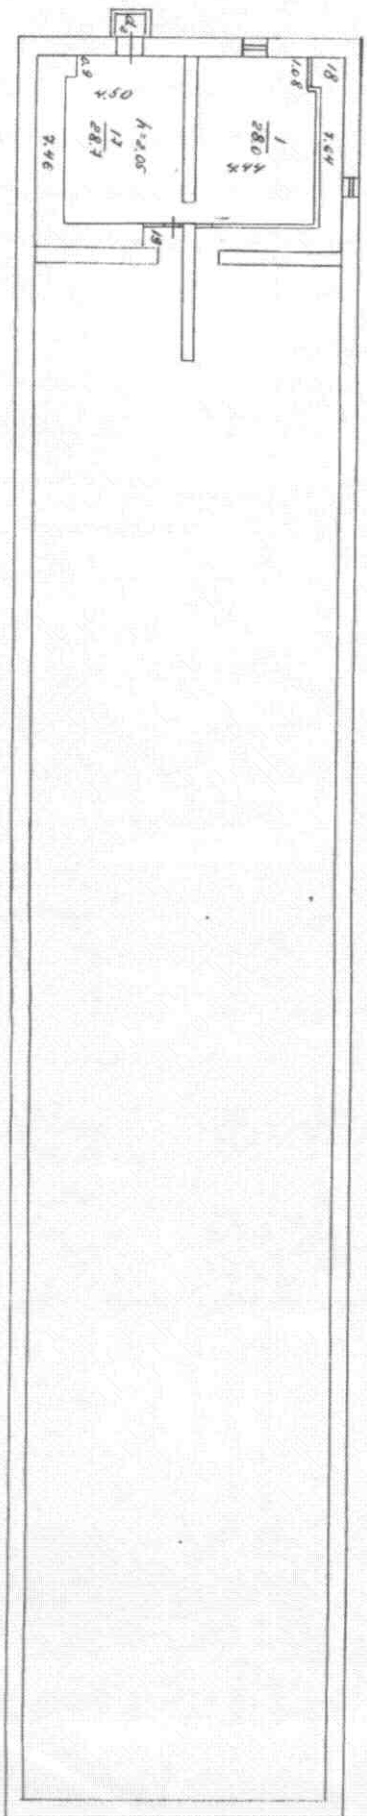

1:200

до сентября на 22.03.01.

04 04 2001

Исполнитель: Игорь

Контр.

Модерн

VII. Экспликация к плану строений

улице, дом № 5

район, квартал №

Площадь по внутреннему обмеру, кв. метров

Дата записи	Литер. по плану	Этаж, тип строения, подвала и хоз. двора, мезонина, № кв. кварт. и пр. пометки складских и пр. помещений	№№ комнат, кухни, коридоров и пр. помещений	Назначение помещения: жилое, контора, магазин, ванная, коридор, кухня и прочая	Площадь по внутреннему обмеру, кв. метров							Высота	
					общая полезная	Кемские							
					основная	вспомогат.	основная	вспомогат.	основная	вспомогат.	основная	вспомогат.	
	2	наб	1	Кемские	29.0	29.0							
			17	—	28.7	28.7							
				Итого:	56.7	56.7							
				Ученый:									
				Бригадир:									

Рез. Б. Б. Б.
Ученый
Бригадир

