


Литер
Этаж
полуподвал

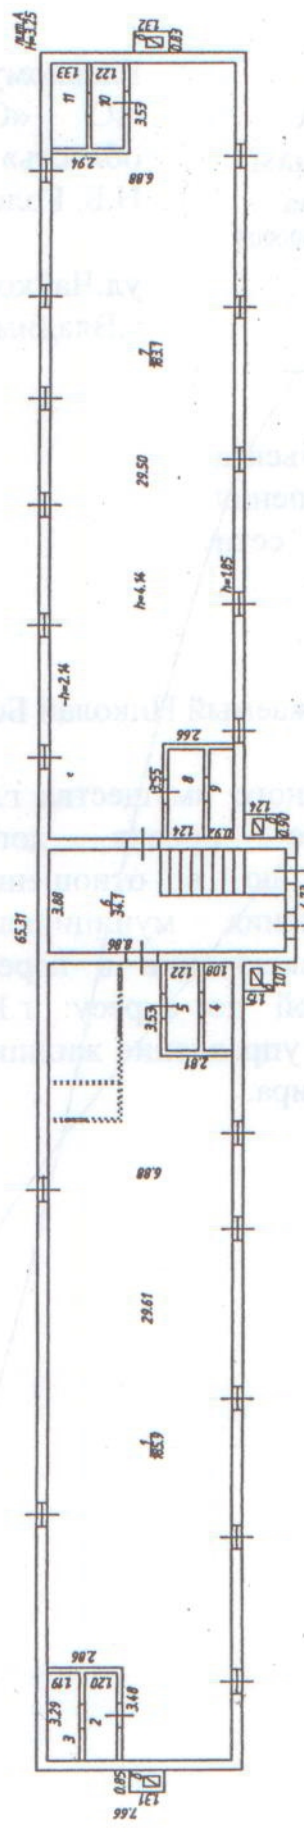

Владимирский филиал ФГУП «Ростехиндентризация – Федеральное БТИ»
Полтавский план

Должность	Фамилия И.О.	Подпись	Дата
Исполнитель	Железова Е.А.	<i>[Signature]</i>	09.12.2013
Руч. группа	Железова Е.А.	<i>[Signature]</i>	09.12.2013
Исполнитель	Железова Е.А.	<i>[Signature]</i>	09.12.2013

г. Владимир, ул. Балтийская, д. 45
лит. А

Лист	Листов	Масштаб
1	1	1:200

10. ЭКСПЛИКАЦИЯ ПЛОЩАДЕЙ К ПОЭТАЖНЫМ ПЛАНАМ

Этаж	Номер и наименование помещения				Высота помещений, м	Площадь, кв.м						Примечание	
	нежилого помещения, помещений общего пользования		части нежилого помещения (помещения)			Нежилых помещений			Открытые неотапливаемые планировочные элементы	Помещений общего пользования	Всех помещений здания		
	наименование/назначение	№	наименование/назначение	№		Общая	Основная	Вспомогательная					
2	3	4	5	6	7	8	9	10	11	12	13		
I			нежилое помещение	1	-	185.9	185.9	-	-	-	185.9		
Юд л			вентиляционная	2	-	3.9	-	3.9	-	-	3.9		
			вентиляционная	3	-	3.9	-	3.9	-	-	3.9		
			вентиляционная	4	-	3.5	-	3.5	-	-	3.5		
			вентиляционная	5	-	4.0	-	4.0	-	-	4.0		
			лестничная клетка	6	-	34.1	-	34.1	-	-	34.1		
			нежилое помещение	7	-	183.1	183.1	-	-	-	183.1		
			вентиляционная	8	-	4.0	-	4.0	-	-	4.0		
			вентиляционная	9	-	3.0	-	3.0	-	-	3.0		
			вентиляционная	10	-	4.0	-	4.0	-	-	4.0		
			вентиляционная	11	-	4.3	-	4.3	-	-	4.3		
			Общая площадь по этажу:					433.7	369.0	64.7	-	-	433.7
		Общая площадь по зданию:					433.7	369.0	64.7	-	-	433.7	