


ПОЭТАЖНЫЙ ПЛАН
СТРОЕНИЯ ЛИТ Ж
ПЛАН 1 ЭТАЖА


г. Владимир,
улица Гастелло, дом 11

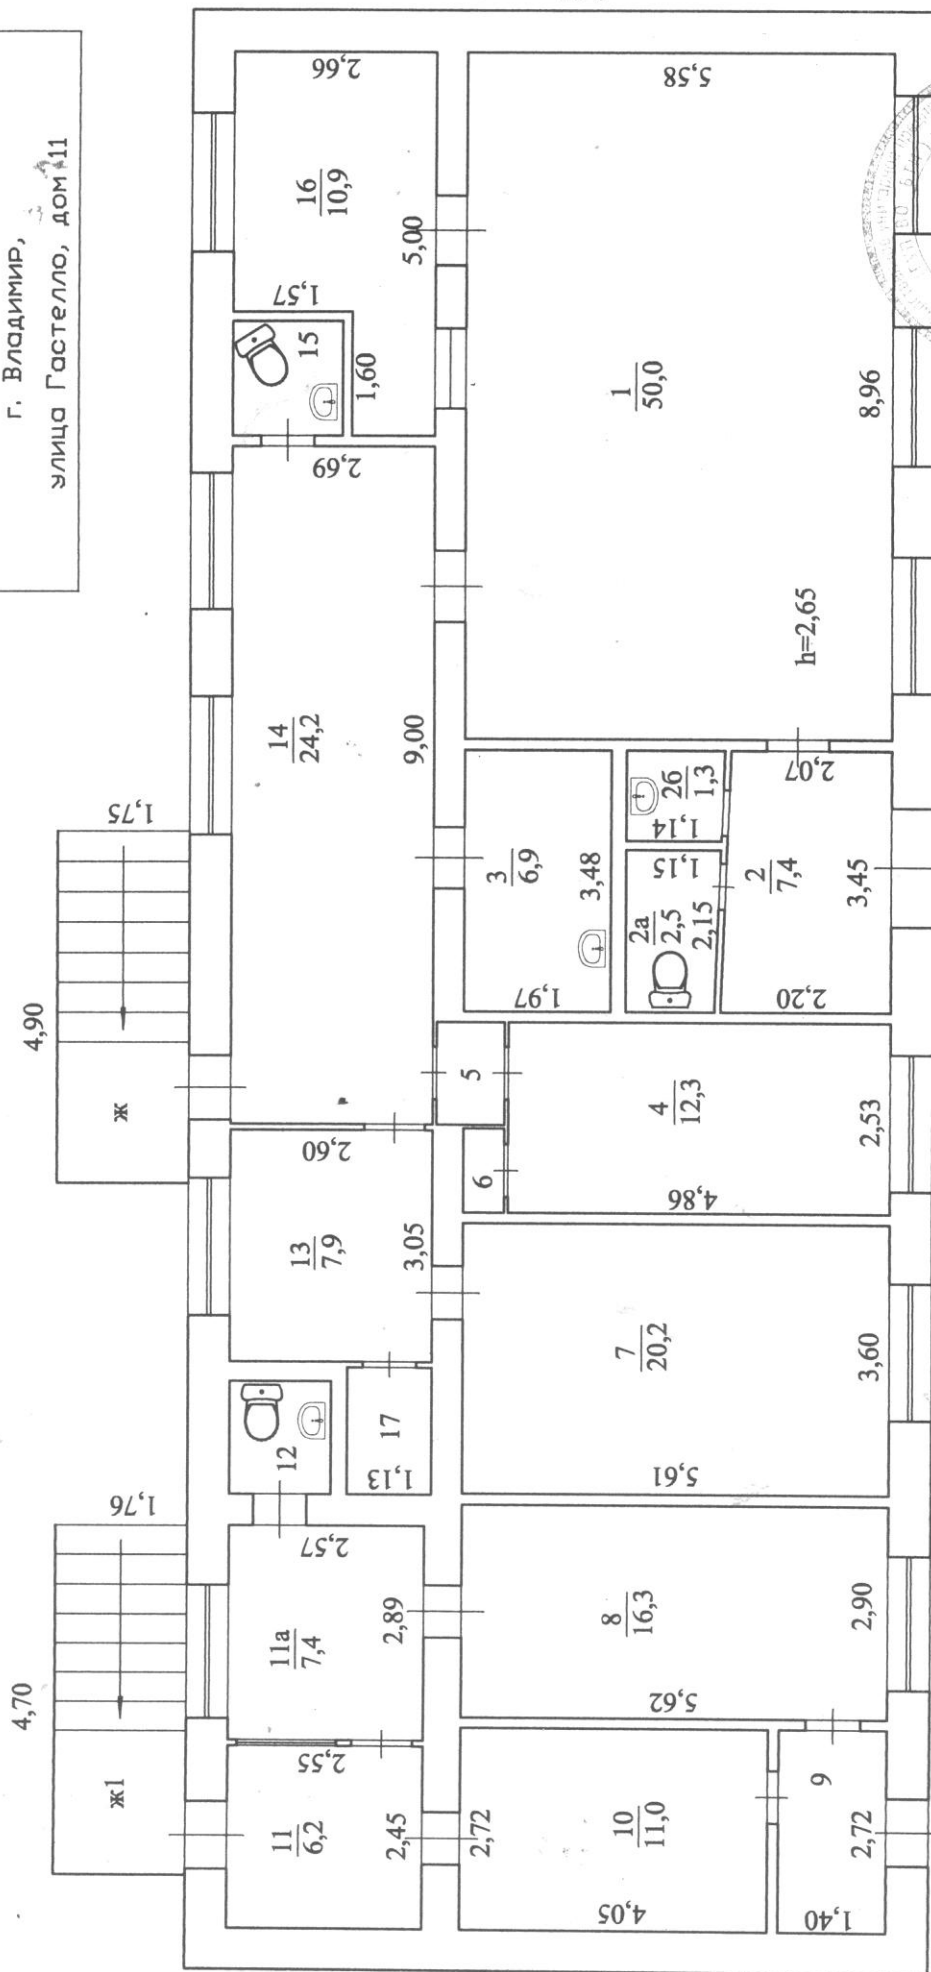

26,13

Лит. Ж
Н=3,16

М 1:100

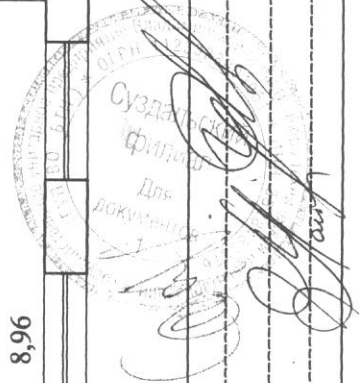

17.04.2014г. Выполнил

Проверил

Директор

VI. Экспликация к плану строений

Даты записей	Литер по плану	Этаж. Начиная с подвала и кончая мезон.	№№ торговых, складских и пр. помещений	Наименование помещений: жилое, контора, магазин, ванная, коридор, кухня и прочая.	Площадь по внутреннему обмеру кв. метров							
					общая площадь	нежилое						высота
						основная	вспомогательная	основная	вспомогательная	основная	вспомогательная	
1	2	3	4	5	6	7	8	9	10	11	12	13
	Ж		1	обеденный зал	50,0	50,0						2,91
			2	коридор	7,4		7,4					
			2а	туалет	2,5		2,5					
			2б	умывальная	1,3		1,3					
			3	кабинет	6,9	6,9						
			4	кабинет	12,3	12,3						
			5	тамбур	0,9		0,9					
			6	шкаф	0,7		0,7					
			7	кабинет	20,2	20,2						
			8	кабинет	16,3	16,3						
			9	тамбур	3,8		3,8					
			10	кабинет	11,0	11,0						
			11	коридор	6,2		6,2					
			11а	кабинет	7,4	7,4						
			12	туалет	2,1		2,1					
			13	коридор	7,9		7,9					
			14	коридор	24,2		24,2					
			15	туалет	2,0		2,0					
			16	кухня	10,9		10,9					
			17	подсобное	1,9		1,9					
				<i>Итого:</i>	<i>195,9</i>	<i>124,1</i>	<i>71,8</i>					