

Входная группа
4/16


подъезд

Спальня

21 02 2000

№ 03.02.00001

1:100

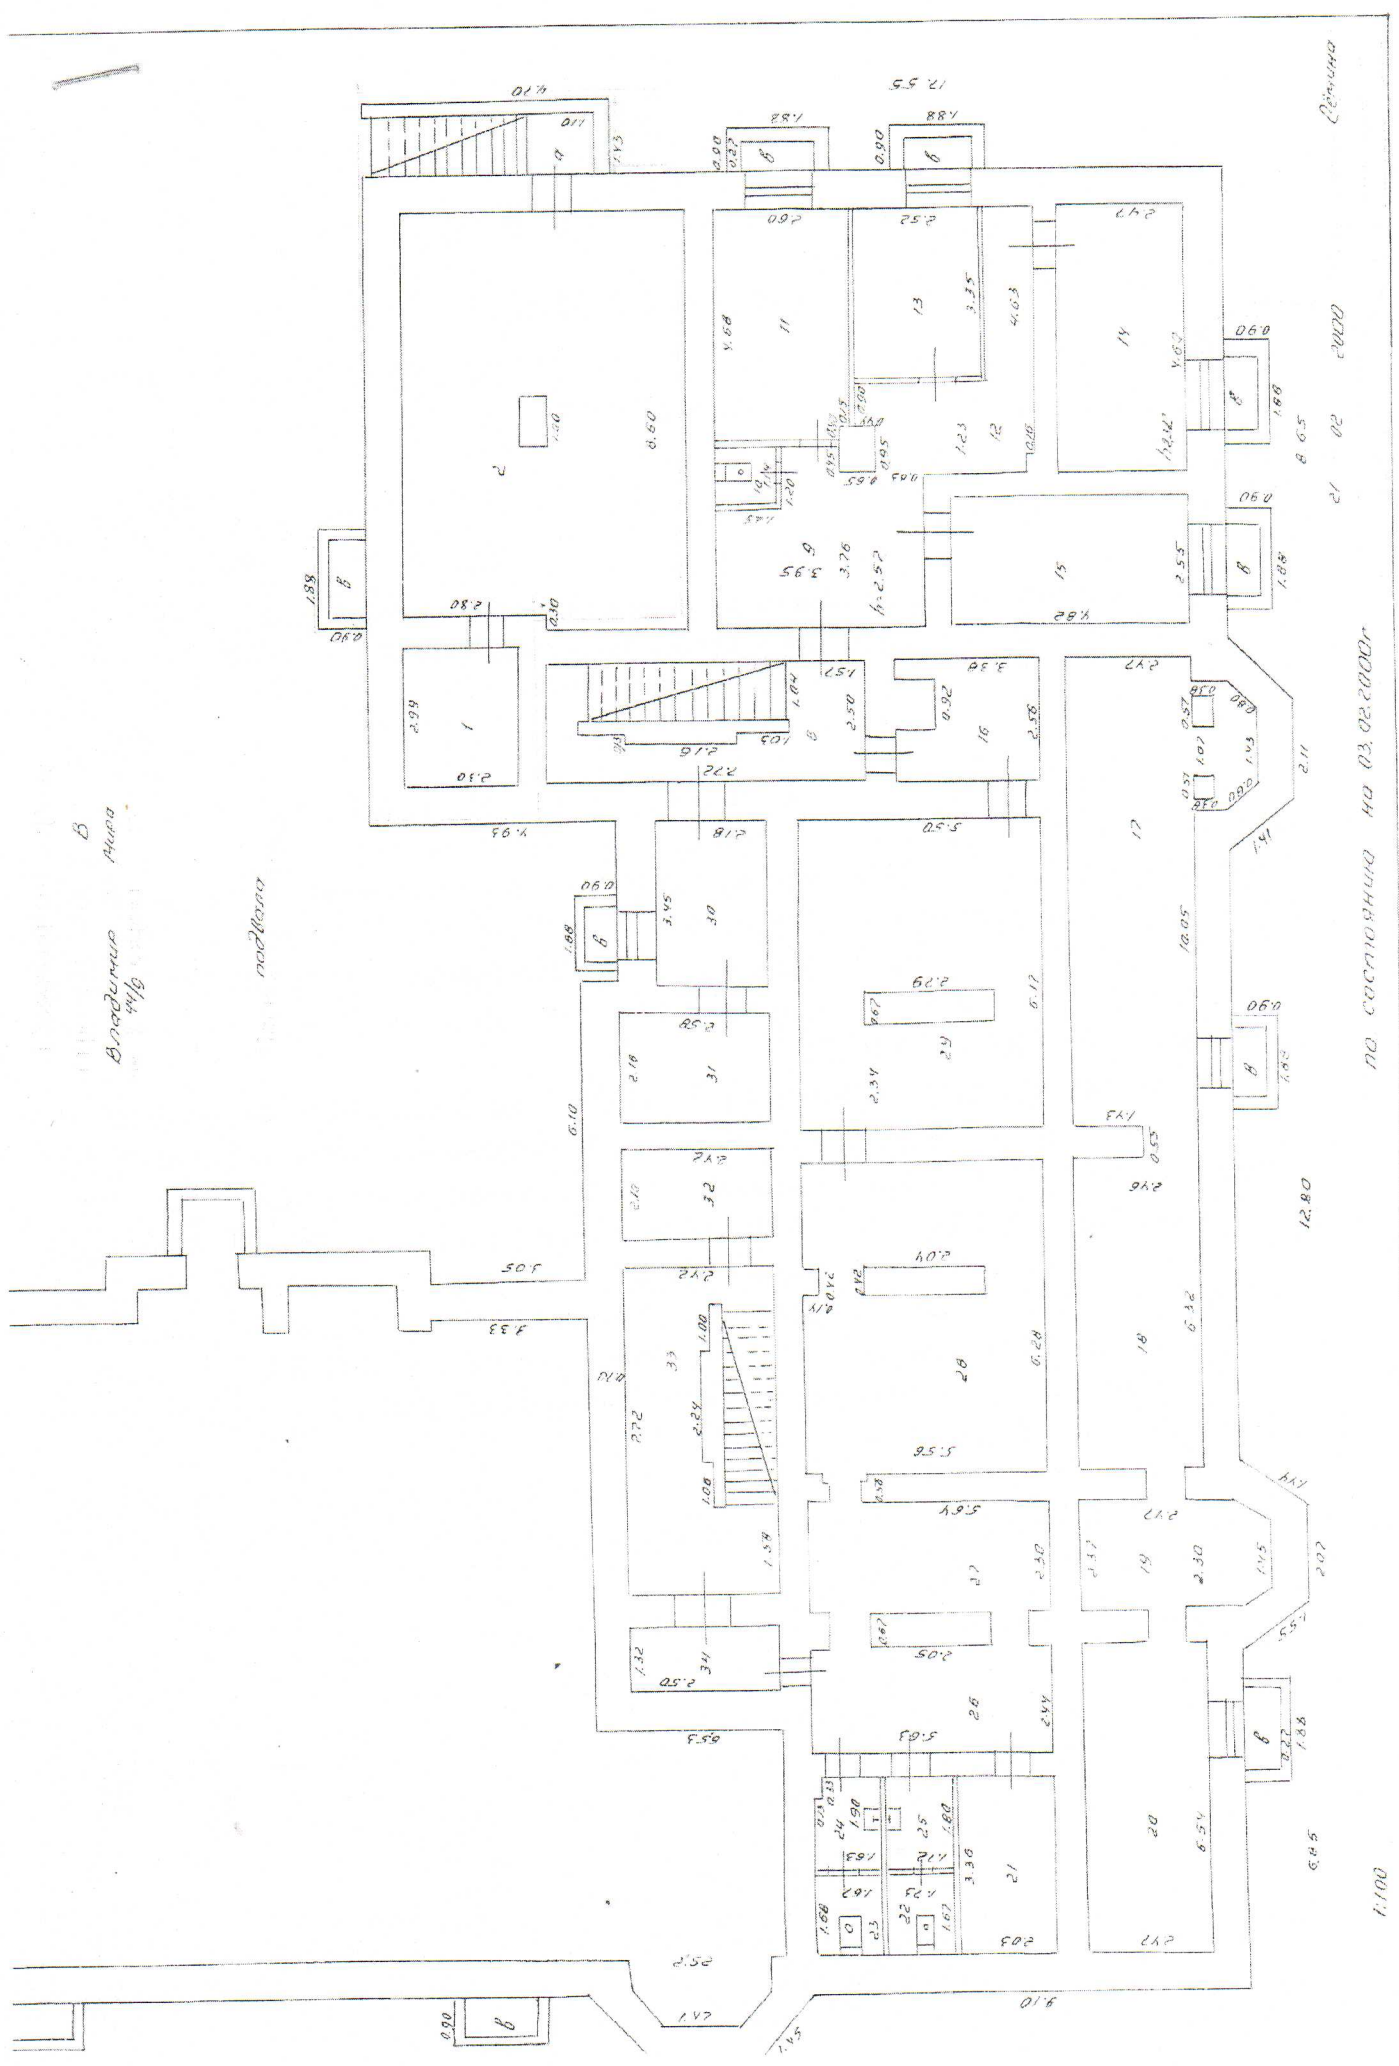

VI. Экспликация к плану строений

Лист №

По Мира

улице, дом № 44/9

район, квартал №

Даты записей	Литер по плану	Этаж, начисла с подвала и кончим местоположением	№№ кварталов, торгово-складских и пр. помещений	№№ комнат, курьез, коридоров и пр. помещений	Назначение помещения: жилое, контора, магазин, ванная, коридор, кухня и прочая	Площадь по внутреннему обмеру, кв. метров								Высота	
						общая полезная	объемлит склад				основная	вспомогат.	основная		вспомогат.
							основная	вспомогат.	основная	вспомогат.					
21.02		подвал	✓	1	подсобное	6.9		6.9							
2000г			✓	2	склад	47.6			47.6						
				9	подсобное	13.9		13.9							
				10	туалет	1.3		1.3							
				11	склад	12.1			12.1						
				12	коридор	6.6		6.6							
				17	склад	8.4			8.4						
				14	—	11.4			11.4						
				15	склад	12.3			12.3						
				16	подсобное	7.7		7.7							
				17	—	26.6		26.6							
				18	—	15.5		15.5							
				19	—	8.0		8.0							
				20	—	16.1		16.1							
				21	подсобное	6.8		6.8							
				22	туалет	2.8		2.8							
				23	—	2.8		2.8							
				24	умывальник	3.0		3.0							
				25	—	3.0		3.0							
				26	подсобное	13.7		13.7							
				27	—	12.9		12.9							
				28	—	34.0		34.0							
				29	—	32.0		32.0							
				30	—	7.5		7.5							
				31	—	5.6		5.6							
				32	подсобное	5.1		5.1							
				34	—	3.3		3.3							