


4. Подъездный план

Лит. _____
 Этаж. _____
 Подвальный

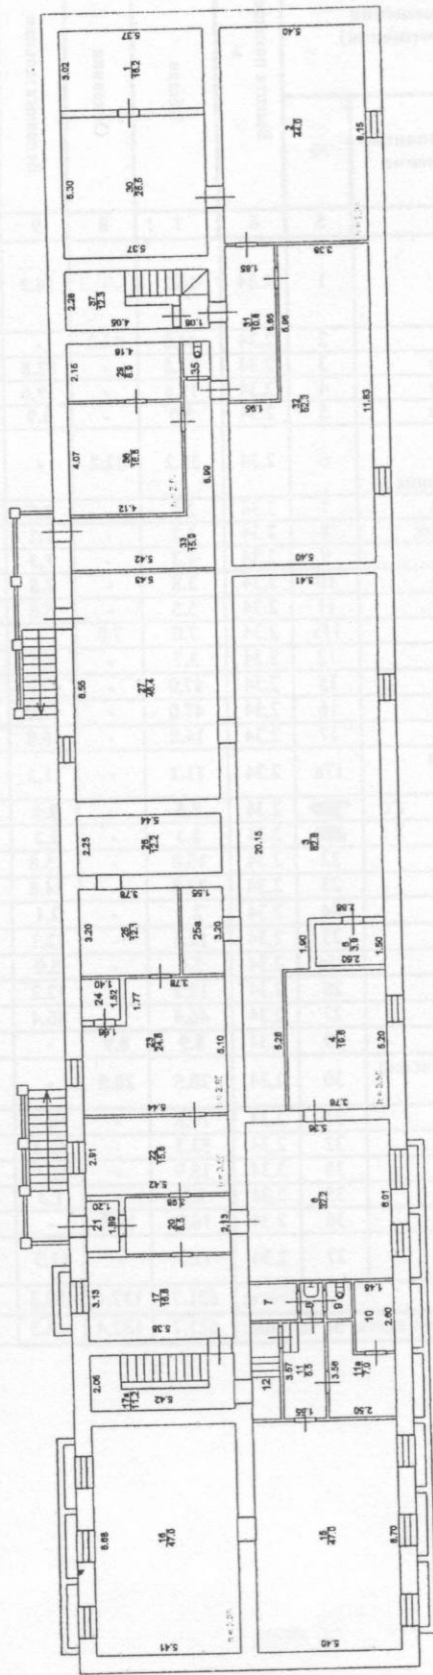

ФГУП "Ростехинвентаризация - Федеральное БТИ" Владимирский филиал
 Подъездный план

| Подпись | | Дата | |
|----------------------------------|-----------------|--------------------|------------|
| Должность | Фамилия И.О. | Подпись | Дата |
| Начальник отдела | М.В. Кременская | <i>[Signature]</i> | 14.12.2012 |
| Руководитель группы | Гохан О. И. | <i>[Signature]</i> | 14.12.2012 |
| Тема записки (с указанием этажа) | Полухина Л.В. | | 14.12.2012 |

| | |
|---------|-------|
| Лист | 1 |
| Листов | 1 |
| Масштаб | 1:200 |

Адрес: г. Владимир, ул. Горького, д.89

| Литера, Этаж | Номер и наименование помещения | | | | Высота помещений, м | Площадь, кв.м | | | | | | Примечание | | | |
|-----------------|--|---|--|-----|------------------------|-------------------|----------|-----------------|---|---------------------------------|-----------------------|------------|---|-------|--|
| | нежилого помещения, помещений общего пользования | | части нежилого помещения (помещения) | | | Нежилых помещений | | | Открытые неотапливаемые планировочные элементы | Помещений общего пользования | Всех помещений здания | | | | |
| | наименование/ назначение | № | наименование/ назначение | № | | Общая | Основная | Вспомогательная | | | | | | | |
| 1 | 2 | 3 | 4 | 5 | 6 | 7 | 8 | 9 | 10 | 11 | 12 | 13 | | | |
| А подвальный | Нежилое помещение | 1 | склад | 1 | 2.34 | 16.2 | - | 16.2 | - | - | 16.2 | | | | |
| | | | кабинет | 2 | 2.34 | 44.0 | 44.0 | - | - | - | 44.0 | | | | |
| | | | подсобное | 3 | 2.34 | 82.8 | - | 82.8 | - | - | - | 82.8 | | | |
| | | | подсобное | 4 | 2.34 | 19.6 | - | 19.6 | - | - | - | 19.6 | | | |
| | | | подсобное | 5 | 2.34 | 3.9 | - | 3.9 | - | - | - | 3.9 | | | |
| | | | комната бытового обслуживания | 6 | 2.34 | 32.2 | 32.2 | - | - | - | - | 32.2 | | | |
| | | | подсобное | 7 | 2.34 | 2.5 | - | 2.5 | - | - | - | 2.5 | | | |
| | | | умывальник | 8 | 2.34 | 1.2 | - | 1.2 | - | - | - | 1.2 | | | |
| | | | санузел | 9 | 2.34 | 1.3 | - | 1.3 | - | - | - | 1.3 | | | |
| | | | подсобное | 10 | 2.34 | 3.8 | - | 3.8 | - | - | - | 3.8 | | | |
| | | | коридор | 11 | 2.34 | 5.5 | - | 5.5 | - | - | - | 5.5 | | | |
| | | | кабинет | 11а | 2.34 | 7.0 | 7.0 | - | - | - | - | 7.0 | | | |
| | | | коридор | 12 | 2.34 | 3.7 | - | 3.7 | - | - | - | 3.7 | | | |
| | | | подсобное | 15 | 2.34 | 47.0 | - | 47.0 | - | - | - | 47.0 | | | |
| | | | подсобное | 16 | 2.34 | 47.0 | - | 47.0 | - | - | - | 47.0 | | | |
| | | | подсобное | 17 | 2.34 | 16.8 | - | 16.8 | - | - | - | 16.8 | | | |
| | | | лестничная клетка | 17а | 2.34 | 11.2 | - | 11.2 | - | - | - | 11.2 | | | |
| | | | коридор | 20 | 2.34 | 8.5 | - | 8.5 | - | - | - | 8.5 | | | |
| | | | тамбур | 21 | 2.34 | 2.3 | - | 2.3 | - | - | - | 2.3 | | | |
| | | | подсобное | 22 | 2.34 | 15.8 | - | 15.8 | - | - | - | 15.8 | | | |
| | | | подсобное | 23 | 2.34 | 24.8 | - | 24.8 | - | - | - | 24.8 | | | |
| | | | подсобное | 24 | 2.34 | 2.1 | - | 2.1 | - | - | - | 2.1 | | | |
| | | | подсобное | 25 | 2.34 | 12.1 | - | 12.1 | - | - | - | 12.1 | | | |
| | | | подсобное | 25а | 2.34 | 5.0 | - | 5.0 | - | - | - | 5.0 | | | |
| | | | подсобное | 26 | 2.34 | 12.2 | - | 12.2 | - | - | - | 12.2 | | | |
| | | | подсобное | 27 | 2.34 | 46.4 | - | 46.4 | - | - | - | 46.4 | | | |
| | | | кабинет | 29 | 2.34 | 8.9 | 8.9 | - | - | - | - | 8.9 | | | |
| | | | производственно е | 30 | 2.34 | 28.5 | 28.5 | - | - | - | - | 28.5 | | | |
| | | | коридор | 31 | 2.34 | 10.8 | - | 10.8 | - | - | - | 10.8 | | | |
| | | | склад | 32 | 2.34 | 52.3 | - | 52.3 | - | - | - | 52.3 | | | |
| | | | коридор | 33 | 2.34 | 15.9 | - | 15.9 | - | - | - | 15.9 | | | |
| | | | туалет | 35 | 2.34 | 1.3 | - | 1.3 | - | - | - | 1.3 | | | |
| | | | кабинет | 36 | 2.34 | 16.8 | 16.8 | - | - | - | - | 16.8 | | | |
| | | | лестничная клетка | 37 | 2.34 | 12.3 | - | 12.3 | - | - | - | 12.3 | | | |
| | | | Итого: | | | | | | 621.7 | 137.4 | 484.3 | - | - | 621.7 | |
| | | | Общая площадь помещений всего, по зданию: | | | | | | 621.7 | 137.4 | 484.3 | - | - | 621.7 | |