


ПОЭТАЖНЫЙ ПЛАН
 строения лит. А
 г. Владимир,
 ул. Каманина, д. 18
 План 1 этажа

На р. 37, 28, 38а
 Дата 29.06.09 Соболев

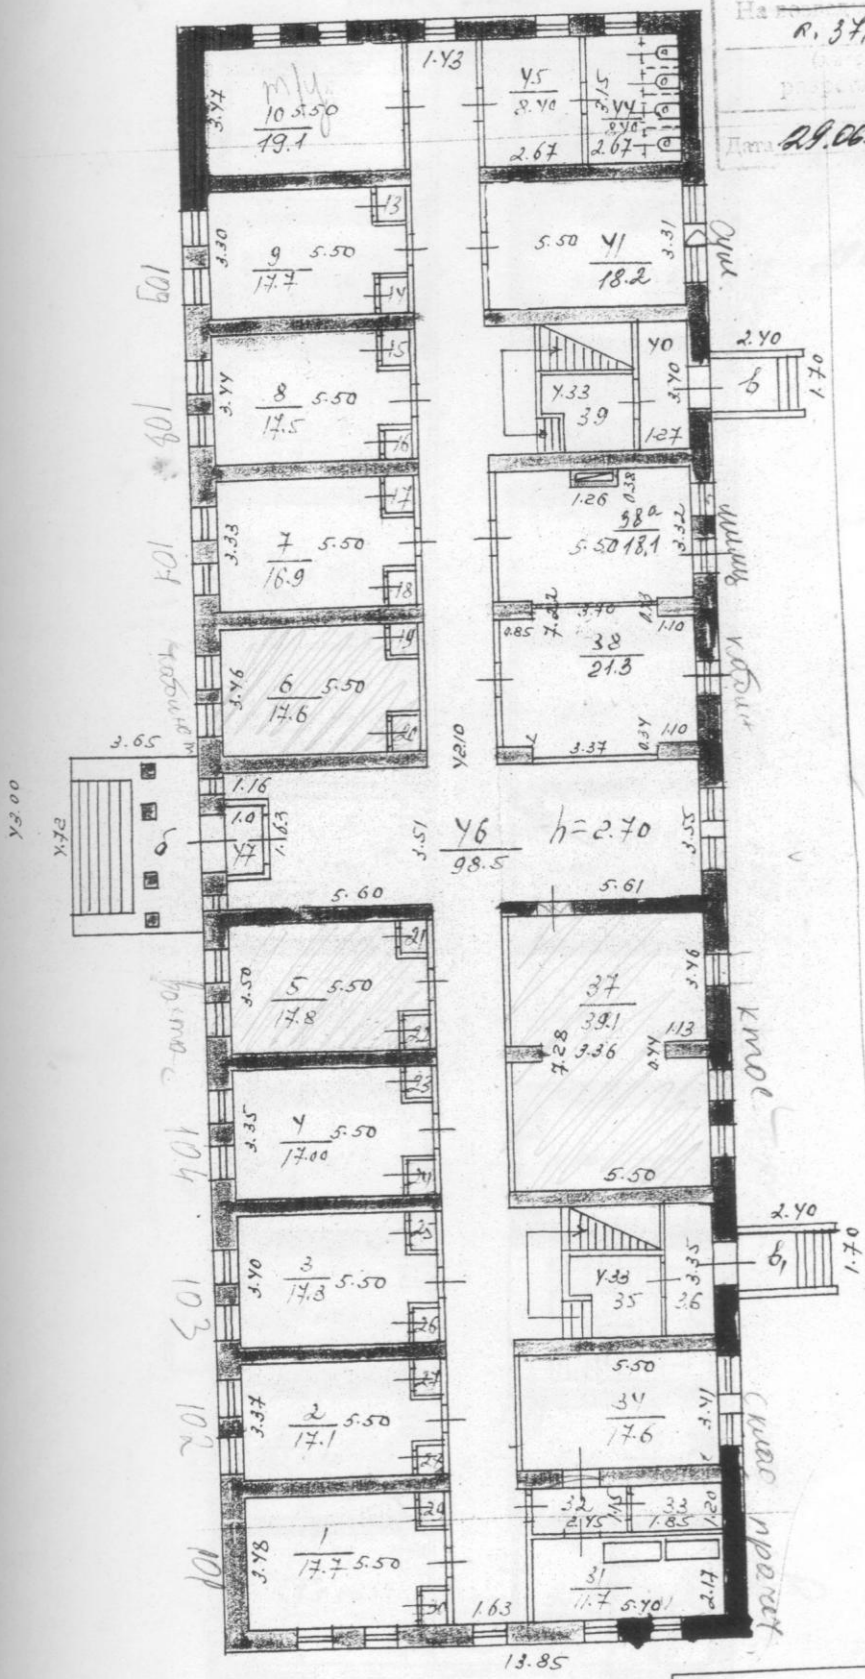

Составлено по данным
 технической инвентаризации
 по состоянию на 29.06.2009г.

(число, месяц, год)

Исполнитель: Терещин
 Руководитель группы: Соболев

Экспликация к поэтажному плану здания (строения)

положенного в городе **Владимир ул Каманина дом № 18**

Номер помещения (квартиры)	Номер по плану здания комнаты, кухни и т.п.	Наименование частей помещения: жилая комната, кухня и т.п.	Формула подсчета площадей частей помещения	Общая площадь	В том числе площадь				Высота помещений по внутреннему обмеру, м	Площадь помещений общего пользования	Самовольно пересобранная площадь	Примечание
					жилая		учрежд.					
					Основная	Подсобная	Основная	Подсобная				
	1	Лестница		4.2		4.2			1.98			
	2	Коридор		3.9		3.9						
	3	Коридор		4.7		4.7						
	4	Душевая		11.5		11.5						
	Итого по подвал этажу:			24.3		24.3						
	1	Жилая ✓		17.7	17.7							
	2	Жилая ✓		17.1	17.1							
	3	Жилая ✓		17.3	17.3							
	4	Жилая ✓		17.0	17.0							
	5	вахта		17.8		17.8						
	6	кабинет		17.6			17.6					
	7	Жилая ✓		16.9	16.9							
	8	Жилая ✓		17.5	17.5							
	9	Жилая ✓		17.7	17.7							
	10	Тепловой узел		17.7		17.7						
	13	Шкаф		0.6	0.6							
	14	Шкаф		0.6	0.6							
	15	Шкаф		0.6	0.6							
	16	Шкаф		0.6	0.6							
	17	Шкаф		0.6	0.6							
	18	Шкаф		0.6	0.6							
	19	Шкаф		0.6	0.6							
	20	Шкаф		0.6	0.6							
	21	Шкаф		0.6	0.6							
	22	Шкаф		0.6	0.6							
	23	Шкаф		0.6	0.6							
	24	Шкаф		0.6	0.6							
	25	Шкаф		0.6	0.6							
	26	Шкаф		0.6	0.6							
	27	Шкаф		0.6	0.6							
	28	Шкаф		0.6	0.6							
	29	Шкаф		0.6	0.6							
	30	Шкаф		0.6	0.6							
	31	склад		11.7		11.7						
	32	Коридор		3.7		3.7						
	33	бытовка		2.2		2.2						
	34	склад		17.6		17.6						
	37	Кабинет		39.1	39.1		39.1			39.1		
	38	Кабинет		21.3	21.3		21.3			21.3		
	38а	Кабинет		18.1	18.1		18.1			18.1		
	41	сушилка		18.2		18.2						
	44	Санузел		8.4		8.4						
	45	Санузел		8.4		8.4						
	Итого по 1 этажу:			333.8	121.2	116.5	96.1					
2	1	Жилая ✓		17.7	17.7							
	2	Жилая ✓		18.1	18.1							
	3	Жилая ✓		17.7	17.7							
	4	Жилая ✓		17.7	17.7							
	5	Жилая ✓		18.6	18.6							
	6	Жилая ✓		18.6	18.6							
	7	Жилая ✓		18.0	18.0							
	8	Жилая ✓		19.6	19.6							
	9	Жилая ✓		17.7	17.7							
	10	Жилая ✓		16.9	16.9							
	11	Жилая ✓		17.6	17.6					17.6		
	12	Шкаф		0.5		0.5						
	13	Шкаф		0.5		0.5						

18