

КАДАСТРОВЫЙ ПАСПОРТ

помещения

Лист № 1 всего листов 3
 Дата 26.12.2011

Кадастровый номер _____
 Инвентарный номер (ранее присвоенный учетный номер) 17:401:001:003371290:0001:20005

1. Описание объекта недвижимого имущества

1.1. Кадастровый номер здания (сооружения), в котором расположено помещение _____

1.2. Этаж (этажи), на котором расположено помещение _____ 1

1.3. Общая площадь помещения _____ 228,8 кв.м

1.4. Адрес (местоположение):

Субъект Российской Федерации	Владимирская область	
Район		
Муниципальное образование	тип	город
	наименование	Владимир
Населенный пункт	тип	
	наименование	
Улица (проспект, переулок и т.д.)	тип	проспект
	наименование	Ленина
Номер дома	9	
Номер корпуса		
Номер строения		
Литера	А	
Номер помещения (квартиры)	V	
Иное описание местоположения		

1.5. Назначение помещения _____ нежилое
(жилое, нежилое)

1.6. Вид помещения в многоквартирном доме _____
(комната, квартира)

1.7. Номер помещения на поэтажном плане _____ 2-5.8.11-19,21 1этаж

1.8. Предыдущие кадастровые (условные) номера объекта недвижимого имущества:

1.9. Примечание: Составлено по данным технической инвентаризации по состоянию на 20.12.11 г.
Разрешение на перепланировку к.16,16а,16б,16в,18,18а-не предъявлено.

1.10 ФГУП "РОСТЕХИНВЕНТАРИЗАЦИЯ - ФЕДЕРАЛЬНОЕ БТИ" Владимирский филиал
 Свидетельство об аккредитации серия РН-1 № 000364 от 14.12.2007 г.

И.о. Начальника ОТИОН
(полное наименование должности)
 исп. Ларина А. Н.
 рук. гр. Шурапова Е.И.

Ларина



Варенцова И.С.
(инициалы, фамилия)


КАДАСТРОВЫЙ ПАСПОРТ ПОМЕЩЕНИЯ

Лист № 2 всего листов 2

Кадастровый номер _____
Инвентарный номер (ранее присвоенный учетный номер) _____

17:401:001:003371290:0001:20005

2. План расположения помещения на этаже

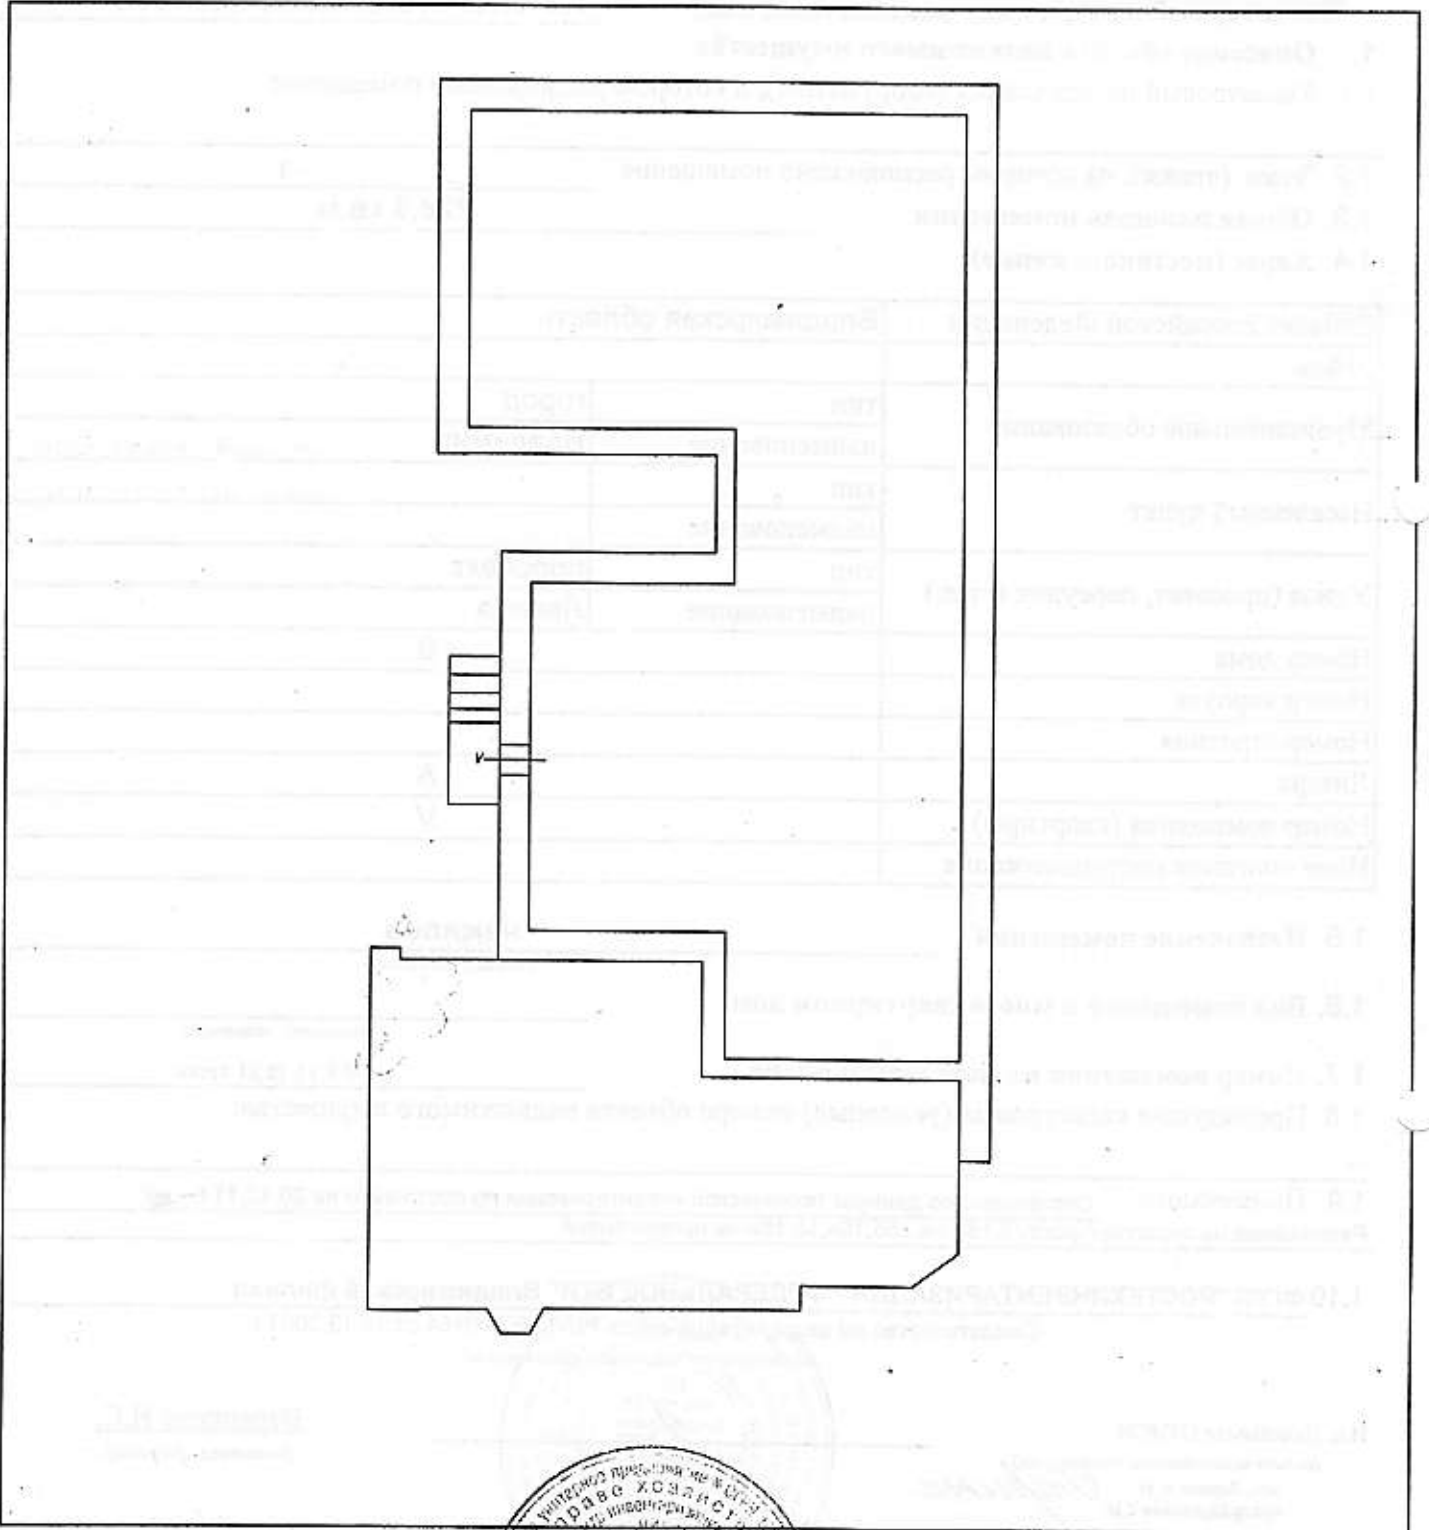

Масшта 1: 200

И.о. Начальника ОТИОН
(полное наименование должности)




Варенцова И.С.
(инициалы, фамилия)

4. Постажный план

КОПИЯ

Литера	А
Этаж	1

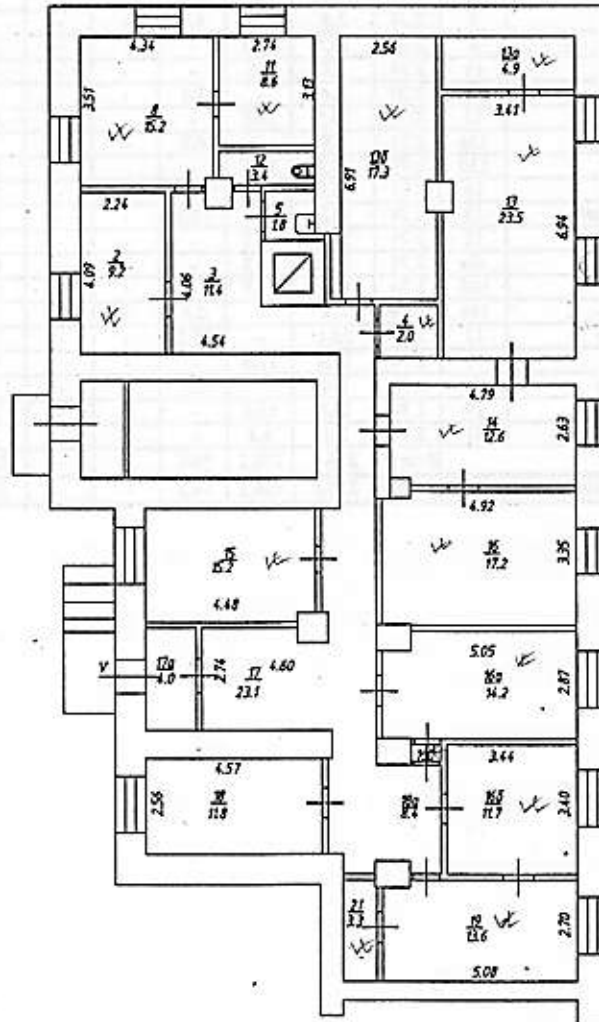

ФГУП "Ростехинвентаризация - Федеральное БТИ" Владимирский филиал

Постажный план

Должность	Фамилия И.О.	Подпись	Дата	Адрес: г. Владимир, пр-кт Ленина, д. 9	Лист	1
И.о. Начальника ОТНОН	Варсена И.С.	<i>[Signature]</i>	20.12.2011		Листов	1
Руководитель группы	Шураева Е.Н.	<i>[Signature]</i>			Масштаб	1:100(1:200)
Техник-инвентаризатор	Ларина А.Н.	<i>[Signature]</i>				



5. Экспликация

Литера, Этаж	Номер и наименование помещения				Высота помещений, м	Площадь, кв.м						Примечание
	нежилого помещения, помещений общего пользования		части нежилого помещения (помещения)			Нежилых помещений			Открытые незастываемые плазировочные элементы	Помещений общего пользования	Всех помещений здания	
	наименование/ назначение	№	наименование/ назначение	№		Общая	Основа	Вспомогательная				
1	2	3	4	5	6	7	8	9	10	11	12	13
А 1 эт.	нежилое помещение	√	кабинет	2	2.74	9.2	9.2	-	-	-	9.2	
		-	коридор	3	2.74	11.4	-	11.4	-	-	11.4	
		-	подсобное	4	2.74	2.0	-	2.0	-	-	2.0	
		-	туалет	5	2.74	1.8	-	1.8	-	-	1.8	
		√	кабинет	8	2.74	15.2	15.2	-	-	-	15.2	
		√	кабинет	11	2.74	8.6	8.6	-	-	-	8.6	
		√	санузел	12	2.74	3.4	-	3.4	-	-	3.4	
		√	кабинет	13	2.74	23.5	23.5	-	-	-	23.5	
		√	подсобное	13а	2.74	4.9	-	4.9	-	-	4.9	
		√	кабинет	13б	2.74	17.3	17.3	-	-	-	17.3	
		√	кабинет	14	2.74	12.6	12.6	-	-	-	12.6	
		√	подсобное	15	2.74	15.2	-	15.2	-	-	15.2	
		√	кабинет	16	2.74	17.2	17.2	-	-	-	17.2	
		√	кабинет	16а	2.74	14.2	14.2	-	-	-	14.2	
		√	кабинет	16б	2.74	11.7	11.7	-	-	-	11.7	
		√	тамбур	16в	2.74	0.4	-	0.4	-	-	0.4	
		-	коридор	17	2.74	23.1	-	23.1	-	-	23.1	
		-	кабинет	18	2.74	11.8	11.8	-	-	-	11.8	
		-	коридор	18а	2.74	8.4	-	8.4	-	-	8.4	
		√	кабинет	19	2.74	13.6	13.6	-	-	-	13.6	
		√	кабинет	21	2.74	3.3	3.3	-	-	-	3.3	
Итого:						228.8	158.2	70.6	-	-	228.8	
Общая площадь помещений всего, по зданию:						228.8	158.2	70.6	-	-	228.8	