


ПОЭТАЖНЫЙ ПЛАН

г. Владимир, Октябрьский проспект  
 д. № 47

План 1-го этажа

На основании плана № 19/126/101/10  
 (сметы, № 101/101)  
 разрешения № 101/101  
 Дата: 11.12.06 Подпись: [подпись]

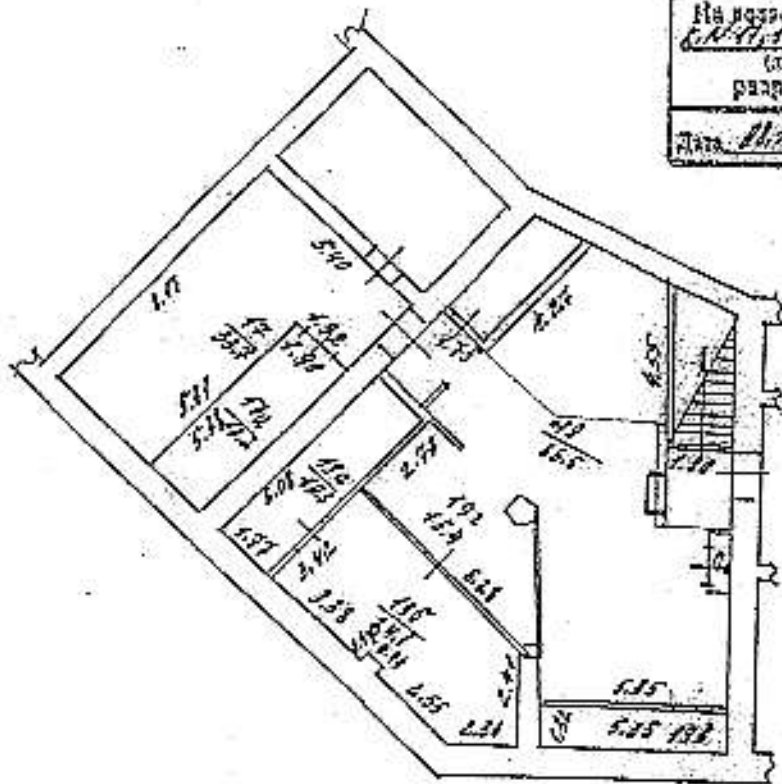

Составлено по данным технической инвентаризации по состоянию на 05.09.06

18.12.2006 г. [подпись]  
 [подпись]  
 [подпись]

Масштаб 1:100

# Й ПЛАН


К, Ж1, Ж2

Ир,  
Сая, д. 164а

ажа

На основание на преборудоватие  
крат. 11, 12, 13, 14 (Лит Ж1)  
(литера, квартара, комната)  
разрешение не предъявлено  
Дата 22.07.2010. Подпись *Ю. Сквознова*

Лит Ж1  
Н=5.00

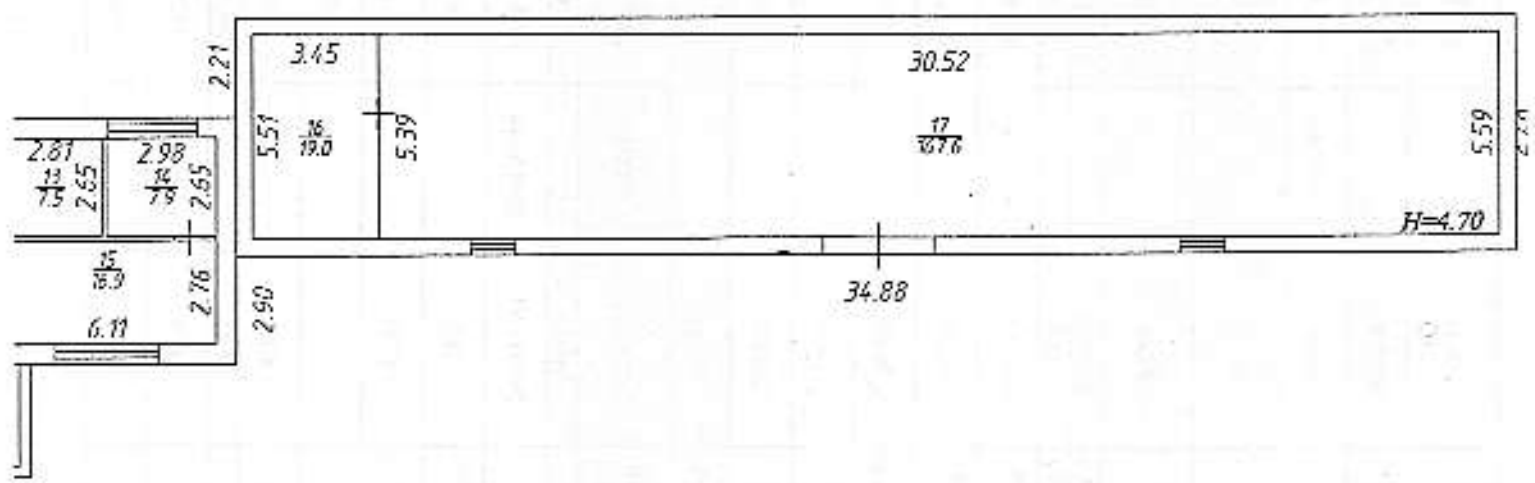

22.07.10

Выполнил *Ю. Сквознова* Сквознова Ю.Н.  
Проверил рук. группы: *Т.И. Соколова* Соколова Т.И.  
Начальник отделения: *Т.Н. Соколова* Соколова Т.Н.


# Поэтажный план

Строения Лит Ж, Ж1, Ж2

г. Владимир,

ул. Добросельская, д. 164а

План 1 этажа

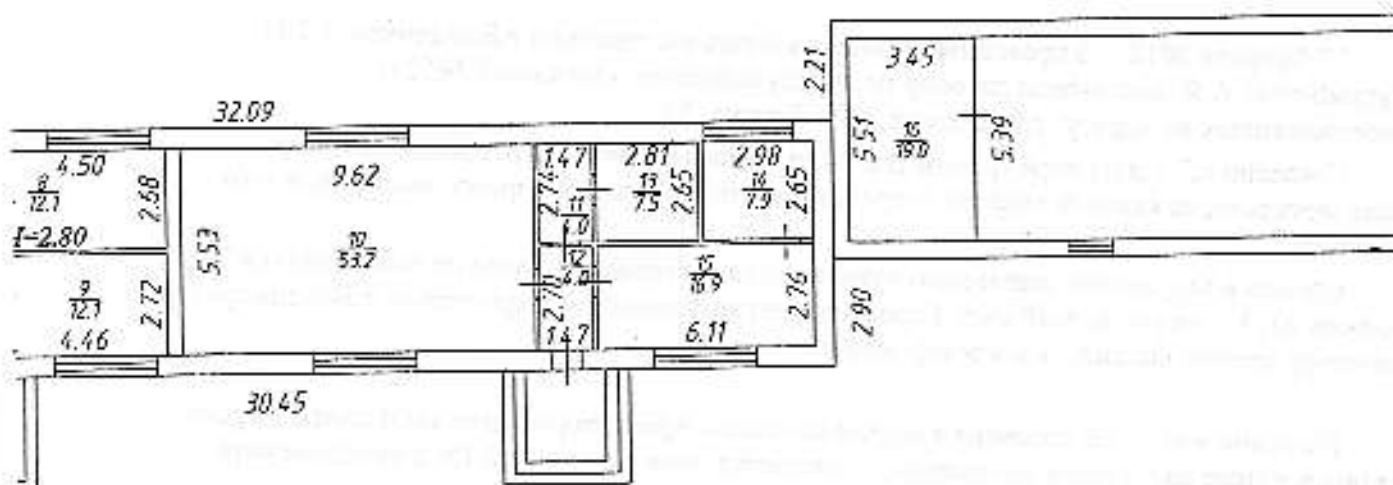

Про  
Нас



# СВИДЕТЕЛЬСТВО О ГОСУДАРСТВЕННОЙ РЕГИСТРАЦИИ ПРАВА

Управление Федеральной службы государственной регистрации,  
кадастра и картографии по Владимирской области

Дата выдачи: 20 августа 2010 года

Документы-основания: Решение малого Совета Владимирского областного Совета народных депутатов №187 от 16.07.1992

Субъект (субъекты) права: Муниципальное образование город Владимир

Вид права: Собственность

Объект права: Здание 'Диспетчерской службы', назначение: нежилое здание, I - этажный, общая площадь 400,4 кв. м, инв.№ 17:401:001:003379160, лит. ЖЖ1Ж2, адрес объекта: Владимирская область, г. Владимир, ул. Добросельская, д. 164-а

Кадастровый (или условный) номер: 33-33-01/058/2010-051

Существующие ограничения (обременения) права: не зарегистрировано  
о чем в Едином государственном реестре прав на недвижимое имущество и сделок с ним "20" августа 2010 года сделана запись регистрации № 33-33-01/058/2010-051

ВЛАДИМИРСКАЯ  
ОБЛАСТЬ

Регистратор

Жижкаева М. Г.

М.П.



Серия 33 АК № 985826

