


4. поэтажный план

Листа	А
Этаж	
I	

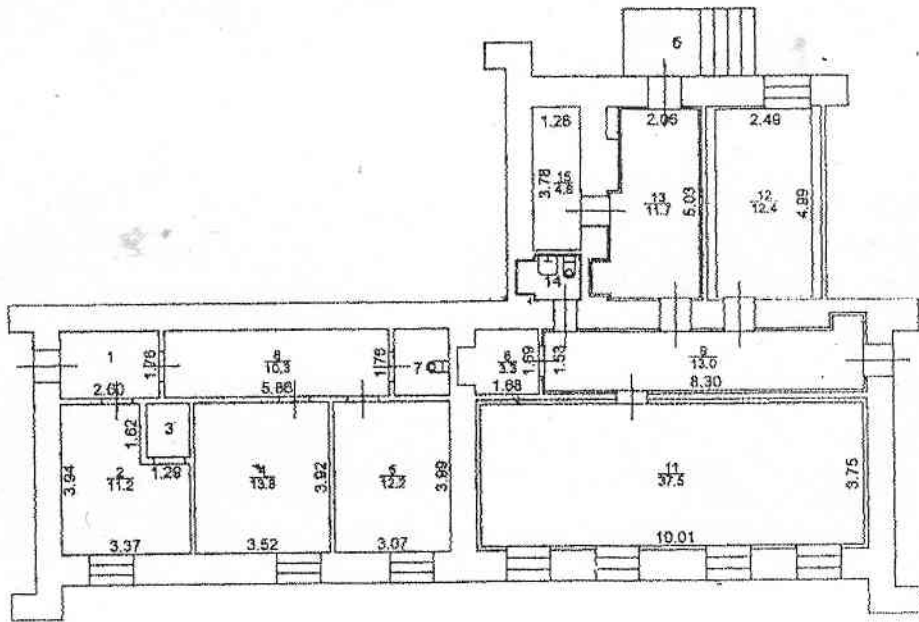

ФГУП "Ростехинвентаризация - Федеральное БТИ" Владимирский филиал

Поэтажный план

Должность	Фамилия И.О.	Подпись	Дата	Адрес: г. Владимир, городок Перескопский, д. 12	Лист	1
Начальник отдела	М.В. Кривошеина	<i>[Signature]</i>	14.12.2012		Листов	1
Руководитель группы	Гужван О.И.	<i>[Signature]</i>	14.12.2012		Масштаб	1:200
Инженер по техническому обслуживанию и эксплуатации	Мирова И.А.	<i>[Signature]</i>	14.12.2012			


5. Экспликация

Литера, Этаж	Номер и наименование помещения				Высота помещений, м	Площадь, кв.м						Примечание	
	нежилого помещения, помещений общего пользования		части нежилого помещения (помещения)			Нежилых помещений			Открытые неотапливаемые планировочные элементы	Помещений общего пользования	Всего помещений этажа		
	наименование/ назначение	№	наименование/ назначение	№		Общая	Основная	Вспомогательная					
1	2	3	4	5	6	7	8	9	10	11	12	13	
А 1 эт.	Нежилые помещения	1	коридор	1	2,90	4,6	-	4,6	-	-	-	4,6	
			кабинет	2	2,90	11,2	11,2	-	-	-	-	11,2	
			туалет	3	2,90	1,6	-	1,6	-	-	-	1,6	
			кабинет	4	2,90	13,8	13,8	-	-	-	-	13,8	
			кабинет	5	2,90	12,2	12,2	-	-	-	-	12,2	
			коридор	6	2,90	10,3	-	10,3	-	-	-	10,3	
			туалет	7	2,90	2,5	-	2,5	-	-	-	2,5	
			подсобное	8	2,90	3,3	-	3,3	-	-	-	3,3	
			коридор	9	2,90	13,0	-	13,0	-	-	-	13,0	
			спортивный зал	11	2,90	37,5	37,5	-	-	-	-	37,5	
			кабинет	12	2,90	12,4	12,4	-	-	-	-	12,4	
			вестибюль	13	2,90	11,7	-	11,7	-	-	-	11,7	
			туалет	14	2,90	1,8	-	1,8	-	-	-	1,8	
			подсобное	15	2,90	4,8	-	4,8	-	-	-	4,8	
			Итого:						140,7	87,1	53,6	-	-
Общая площадь помещений всего, по зданию:						140,7	87,1	53,6	-	-	140,7		

Поэтажный план

Строения Лит 3,31
г. Владимир,
ул. Добросельская, д. 164а

План I этажа

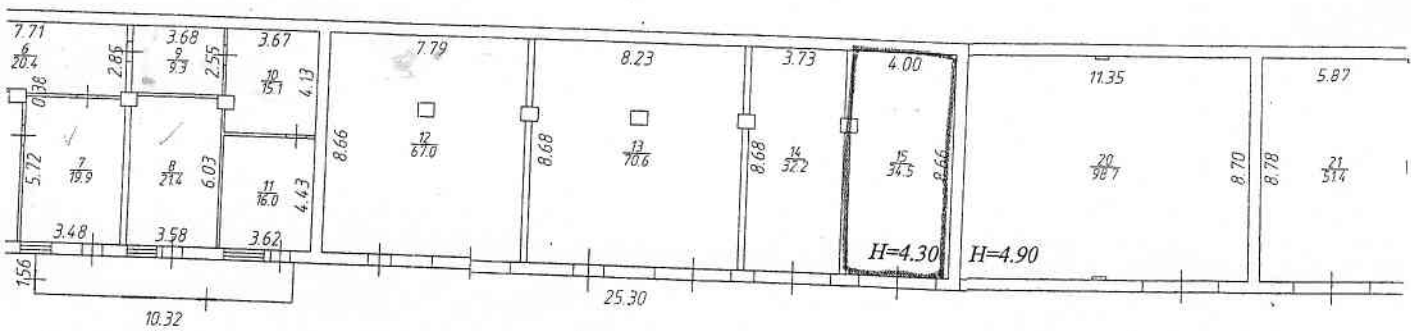

Лит 3
H=3.00

