


Приложение  
к постановлению администрации  
города Владимира  
от 16.04.2024 № 837

М 1:1000

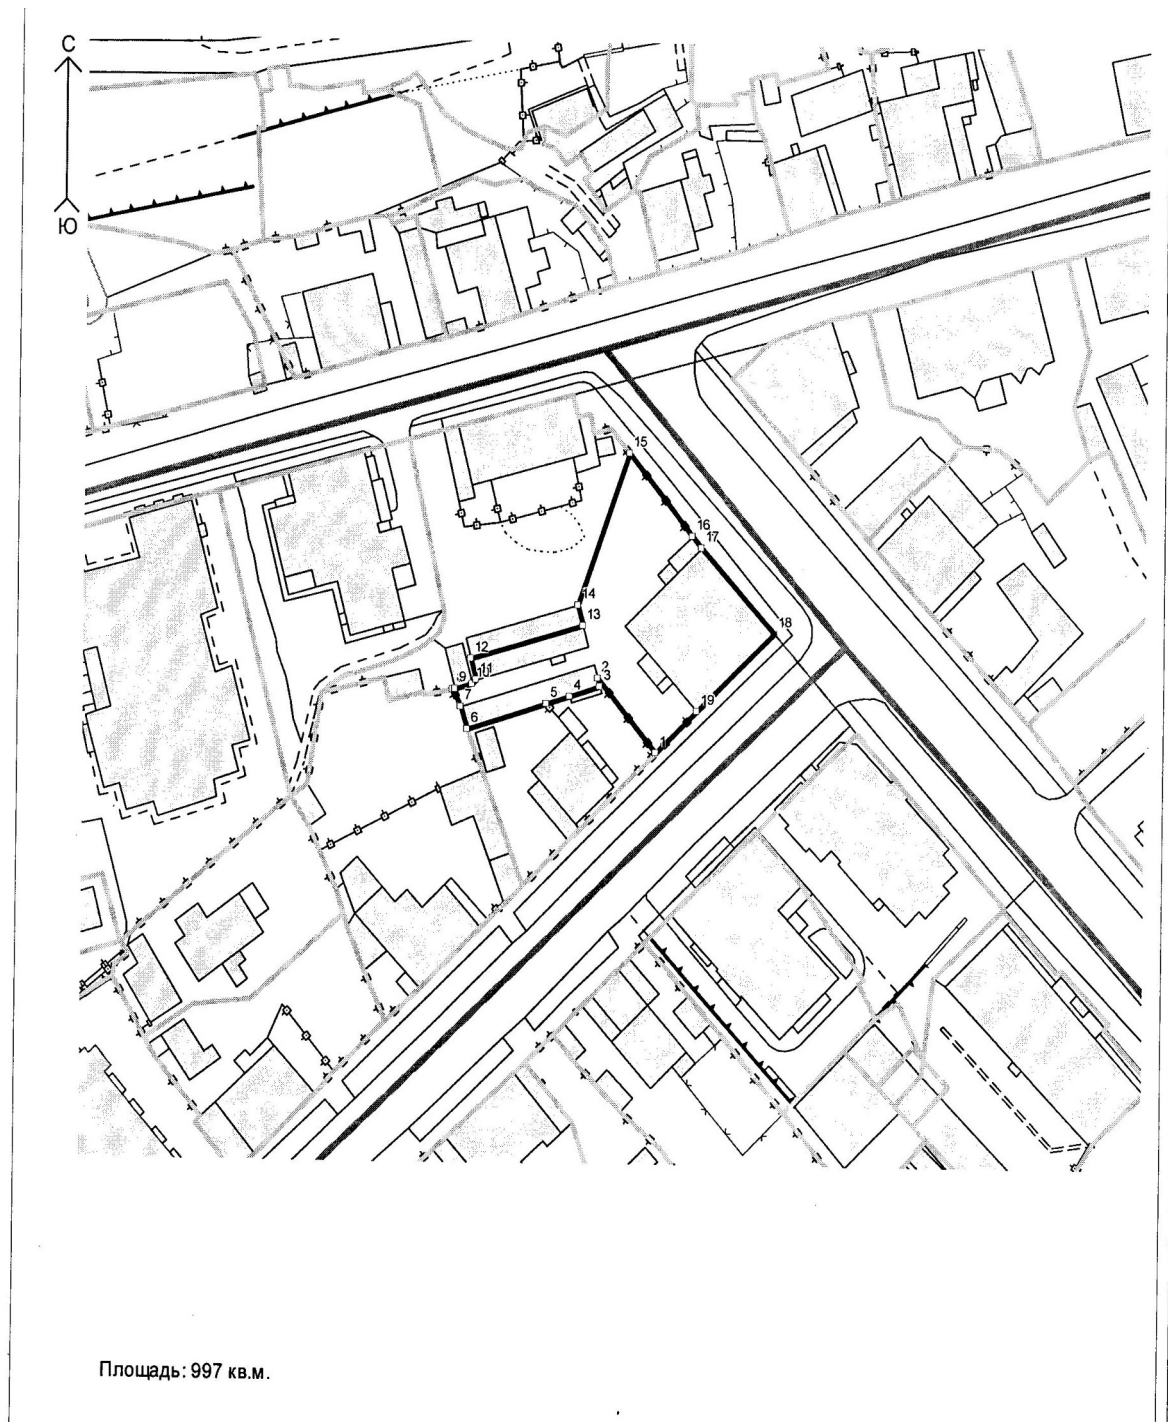

Площадь: 997 кв.м.