

КАДАСТРОВЫЙ ПАСПОРТ

помещения

Лист № 1 всего листов 2
Дата 28.06.2011

Кадастровый номер _____

Инвентарный номер (ранее присвоенный учетный номер) 17:401:001:003377050:0001:20000

1. Описание объекта недвижимого имущества

1.1. Кадастровый номер здания (сооружения), в котором расположено помещение _____

1.2. Этаж (этажи), на котором расположено помещение 1

1.3. Общая площадь помещения 70.7 кв.м

1.4. Адрес (местоположение): _____

Субъект Российской Федерации	Владимирская область	
Район		
Муниципальное образование	тип	город
	наименование	Владимир
Населенный пункт	тип	
	наименование	
Улица (проспект, переулок и т.д.)	тип	улица
	наименование	Вокзальная
Номер дома	13	
Номер корпуса		
Номер строения		
Литера	А	
Номер помещения (квартиры)		
Иное описание местоположения		

1.5. Назначение помещения нежилое

(жилое, нежилое)

1.6. Вид помещения в многоквартирном доме _____

(комната, квартира)

1.7. Номер помещения на поэтажном плане _____

к. № 30,31,32,33,34,35,36,37,38

1.8. Предыдущие кадастровые (условные) номера объекта недвижимого имущества: _____

1.9. Примечание: Составлено по данным технической инвентаризации по состоянию на 19.06.2003г.

За достоверность информации ответственности не несём, так как инвентаризация проводилась 19.06.2000г.

1.10 ФГУП "РОСТЕХИНВЕНТАРИЗАЦИЯ - ФЕДЕРАЛЬНОЕ БТИ" Владимирский филиал

Свидетельство об аккредитации серия РН-I № 000364 от 14.12.2007 г.

(наименование органа или организации)

И.о. начальника отдела ТИОН
(полное наименование должности)
исл. Канюс О. И.
рук. гр. Заворотная В.

(подпись)



Шуралёва Е.И.

(инициалы, фамилия)

КАДАСТРОВЫЙ ПАСПОРТ ПОМЕЩЕНИЯ


Лист № 2 всего листов 2

Кадастровый номер _____

Инвентарный номер _____
(ранее присвоенный учетный номер)

17:401:001:003377050:0001:20000

2. План расположения помещения на 1 этаже

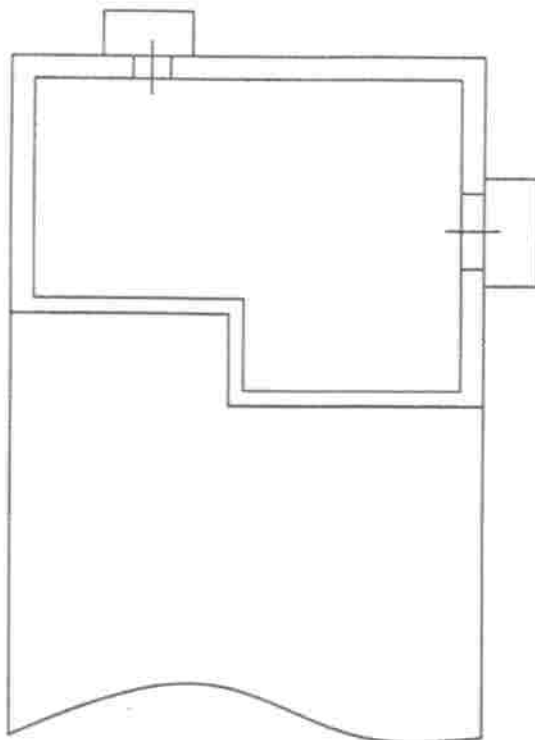

Масштаб 1: 200


И.о. начальника отдела ТИОН
(полное наименование должности)



Шуралёва Е.И.
(инициалы, фамилия)

Поэтажный план
строения лит *А*
г. *Владимир* ул. *Вокзальная*
п. *13* кв. _____ уч-к _____

План . *I* этаж

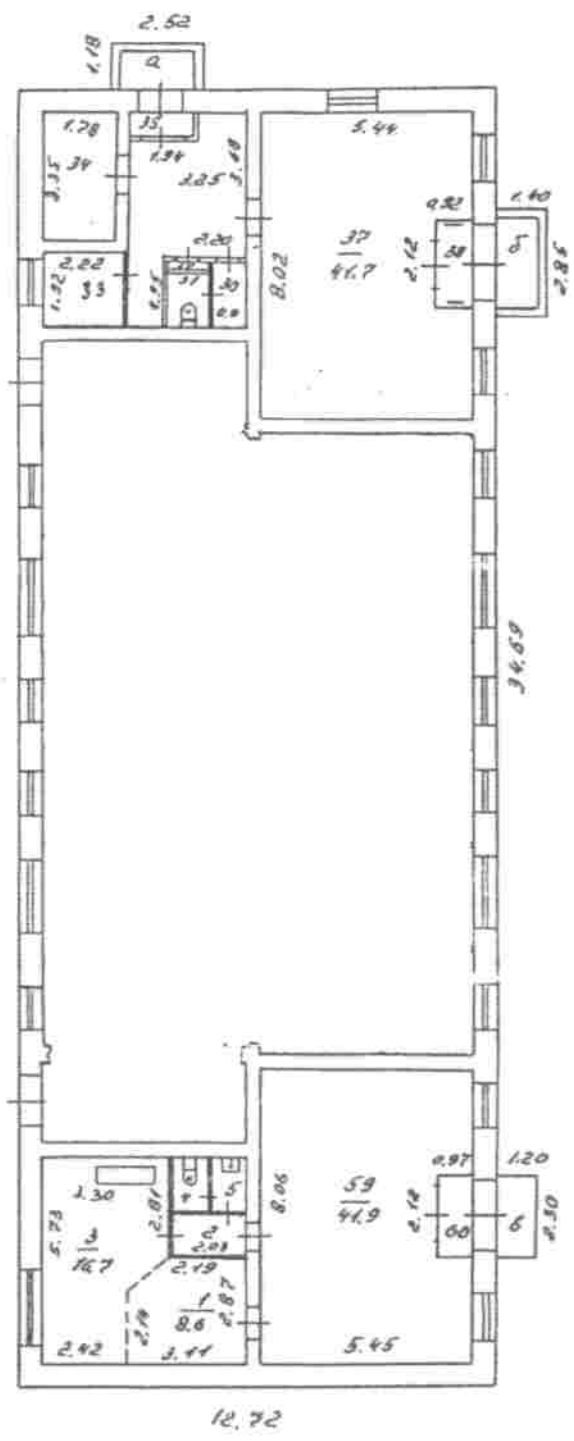


Масштаб 1:200

19 - июля 2003 г. Работу выполнил *Ильин*
Проверил техник-контролер *Д. Соловьев*
Начальник бюро инвентаризации *А. [подпись]*

ПОЭТАЖНЫЙ ПЛАН
 СТРОЕНИЯ ЛПТ «А»
 г. Владимир Ул. др.-м.Свердлова
 Ч. № 1/1

План « I » ЭТАЖ»

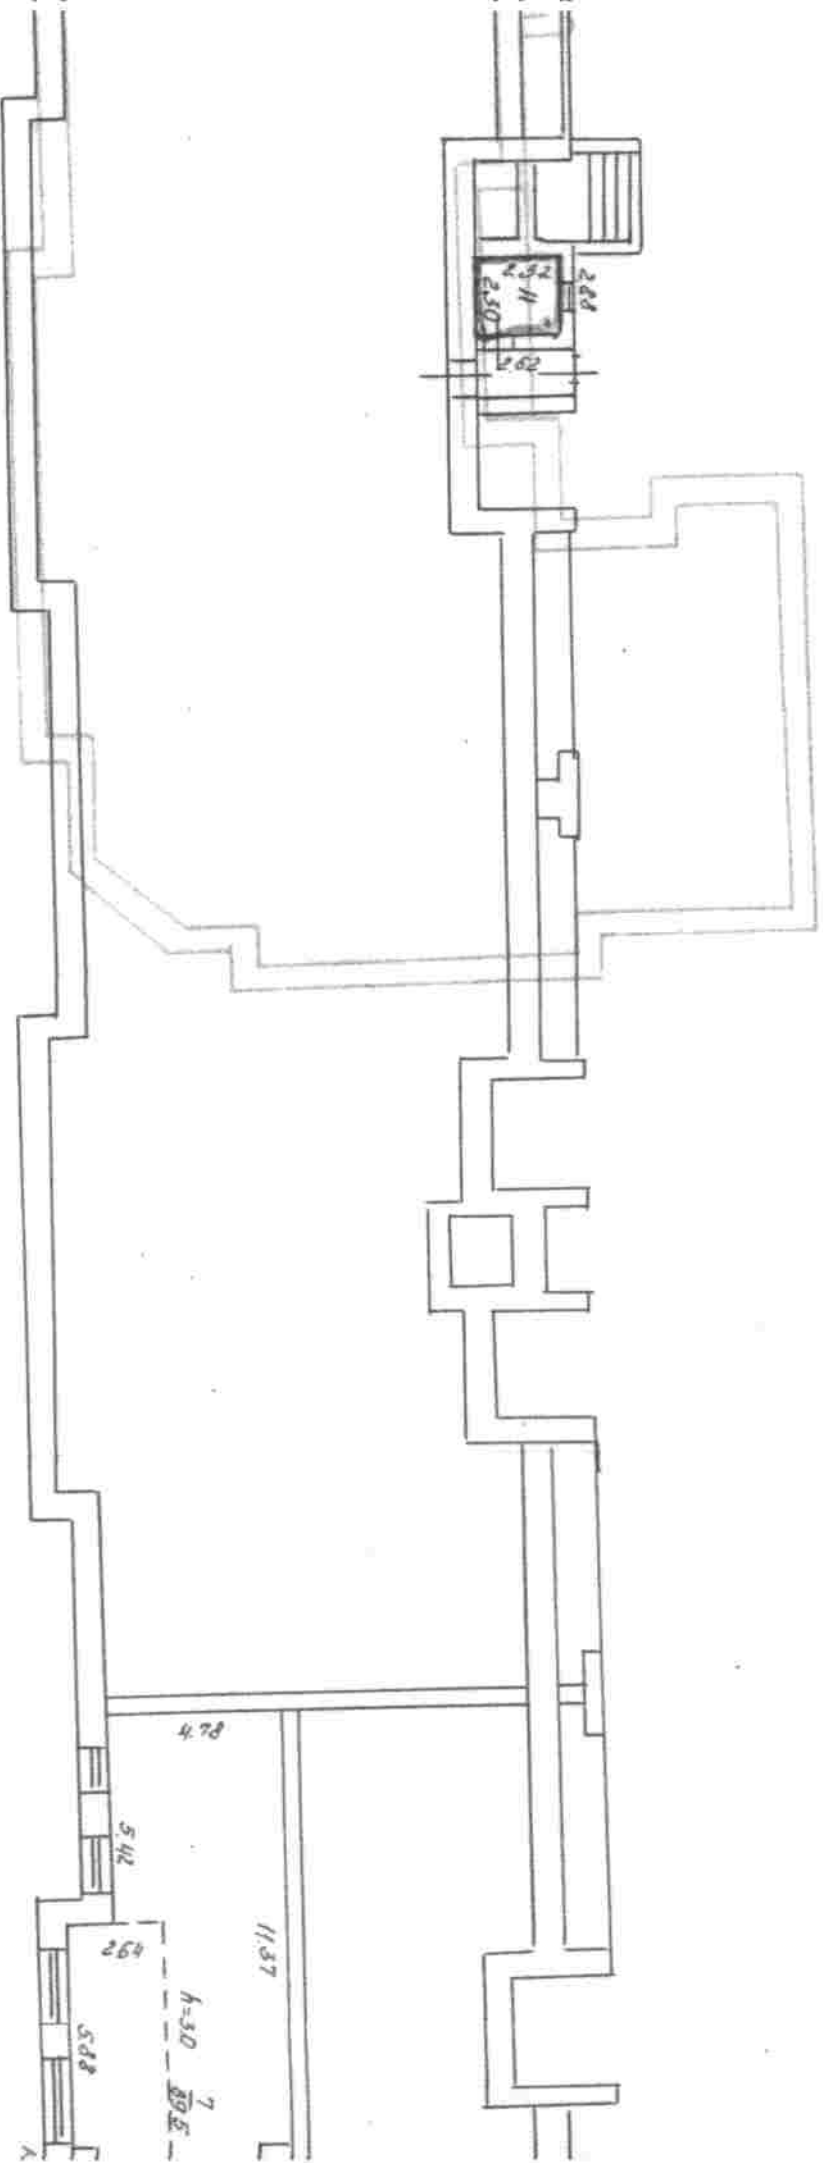

Исполнитель
 А. И.
 1955

VI. Экспликация к плану строений

По пр-ту Строительной улице, дом № 46

район, квартал №

Дата записей	Литер по плану	Этаж, начиная с подвала и кончая мезонином	№№ квартир, торговых складских и пр. помещений	№№ комнат, кухонь, коридоров и помещений	Назначение помещения: жилой, кантора, магазин, ванная, коридор, кухня и прочая	Площадь по внутреннему обмеру, кв. метров								Высота	
						общая полезная	конкрет.		кв. быт.		жилая		основная		вспомогат.
							основная	вспомогат.	основная	вспомогат.	основная	вспомогат.			
А	I		1	подсобное	5.2	5.2									
			2	придворовое	9.6	9.6									
			3	хозг. комнаты	12.1	12.1									
			4	туалет	3.0	3.0									
			5	сарайчик	15.5	15.5									
			6	хоз. кладовка	16.2	16.2									
			7	операционный зал	19.5	19.5									
			8	коридор	18.4	18.4									
			9	туалет	3.7	3.7									
			10	"	3.5	3.5									
Б			11	шосе-перекресток	53	53									
				ценовая. Д. 46/1 (старина)											


Виталий Чарин



разреш. к. Чарин

Поэтажный план
строения лит «А»
г. Владимир ул. Энергетиков
д. № 6 кв. _____ улич. Энергетик

План «А» этажа

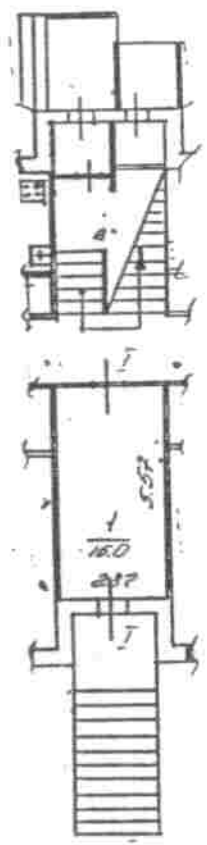


Составлено по данным технической
инвентаризации
По состоянию на 13.12.2006г.



Масштаб 1:200

2006 г. Работу выполнил Торцева
Проверил: Техник-контролер Соболев
Начальник бюро инвентаризации Савицкий

ПОЭТАЖНЫЙ ПЛАН
 строения лит. А
 г. Владимир,
 ул. Каманина, д. 18
 План 1 этажа

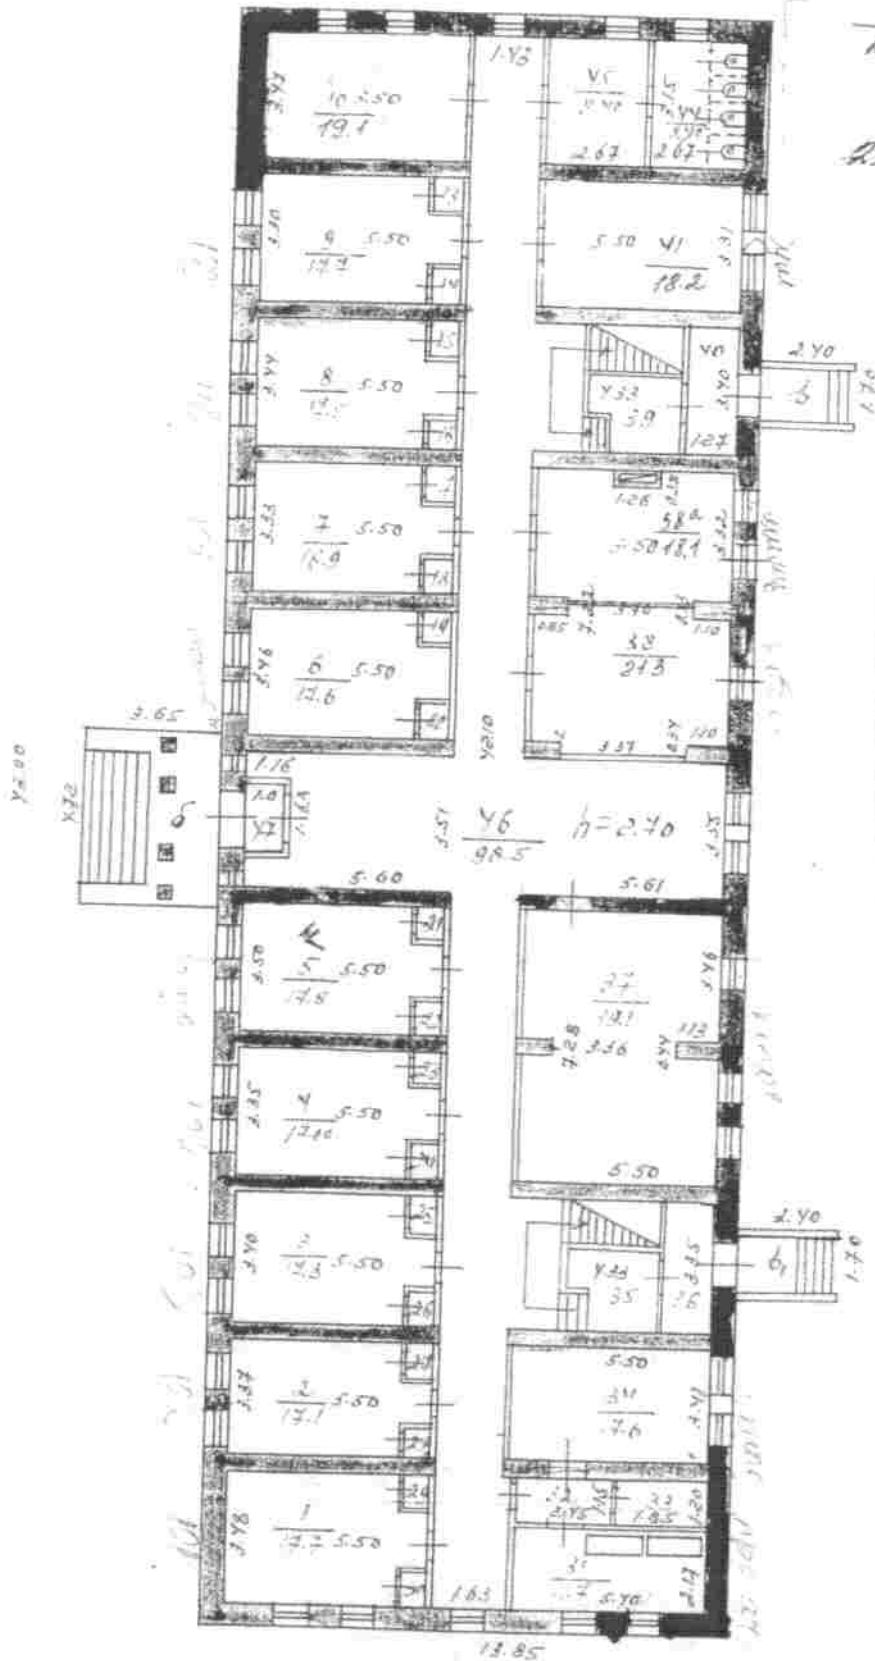

№ 34.2838a

29.06.09 Сорокин

МКП г. Владимира "Жилищно-коммунальное хозяйство"
 КОПИЯ ВЕРНА
 № 22/03 20¹⁰ г.
 (подпись) *Машинская И.В.*

Масштаб 1:200

Составлено по данным
 технической инвентаризации
 по состоянию на 29.06.2009г.
 (число, месяц, год)
 Исполнитель: *Сорокин*
 Руководитель группы: *Сорокин*

Экспликация к поэтажному плану здания (строения)

расположенного в городе **Владимир ул Каманина дом № 18**

Литера по плану	Этаж	Номер помещения (квартиры)	Наименование частей помещений: жилая комната, кухня и т.п.	Формула подсчета площадей частей помещения	Общая площадь	В том числе площадь				Высота помещений по внутреннему обмеру, м	Площадь помещений общего пользования	Самовольно перероботанная площадь	Примечание	
						жилая		учрежд.						
						Основная	Подсобная	Основная	Подсобная					
А	подвал	1	Лестница		4.2					1.98				
		2	Коридор		3.9			4.2						
		3	Коридор		4.7			3.9						
		4	Душевая		11.5			4.7						
		Итого по подвалу этажу:			24.3		24.3							
1		1	Жилая		17.7		17.7							
		2	Жилая		17.1		17.1							
		3	Жилая		17.3		17.3							
		4	Жилая		17.0		17.0							
		5	вахта		17.8			17.8						
		6	кабинет		17.6				17.6					
		7	Жилая		16.9		16.9							
		8	Жилая		17.5		17.5							
		9	Жилая		17.7		17.7							
		10	Тепловой узел		17.7			17.7						
		13	Шкаф		0.6			0.6						
		14	Шкаф		0.6			0.6						
		15	Шкаф		0.6			0.6						
		16	Шкаф		0.6			0.6						
		17	Шкаф		0.6			0.6						
		18	Шкаф		0.6			0.6						
		19	Шкаф		0.6			0.6						
		20	Шкаф		0.6			0.6						
		21	Шкаф		0.6			0.6						
		22	Шкаф		0.6			0.6						
		23	Шкаф		0.6			0.6						
		24	Шкаф		0.6			0.6						
		25	Шкаф		0.6			0.6						
		26	Шкаф		0.6			0.6						
		27	Шкаф		0.6			0.6						
		28	Шкаф		0.6			0.6						
		29	Шкаф		0.6			0.6						
		30	Шкаф		0.6			0.6						
		31	клад		11.7		11.7							
		32	Коридор		3.7		3.7							
		33	бытовка		2.2		2.2							
	34	клад		17.6		17.6								
	37	Кабинет		39.1		39.1		39.1			39.1			
	38	Кабинет		21.3		21.3		21.3			21.3			
	38а	Кабинет		18.1		18.1		18.1			18.1			
	41	сушилка		18.2		18.2								
	44	Санузел		8.4		8.4								
	45	Санузел		8.4		8.4								
		Итого по I этажу:			333.8		121.2	116.5	96.1					
2		1	Жилая		17.7		17.7							
		2	Жилая		18.1		18.1							
		3	Жилая		17.7		17.7							
		4	Жилая		17.7		17.7							
		5	Жилая		18.6		18.6							
		6	Жилая		18.6		18.6							
		7	Жилая		18.0		18.0							
		8	Жилая		19.6		19.6							
		9	Жилая		17.7		17.7							
		10	Жилая		16.9		16.9							
		11	Жилая		17.6		17.6					17.6		
		12	Шкаф		0.5		0.5							
		13	Шкаф		0.5		0.5							

МКП г. Владимира "Жилищно-коммунальное хозяйство"
 "д.д." КОГЛЯ ВЕРНА 20.11.15
 (подпись)