



Ламин
H=2.20

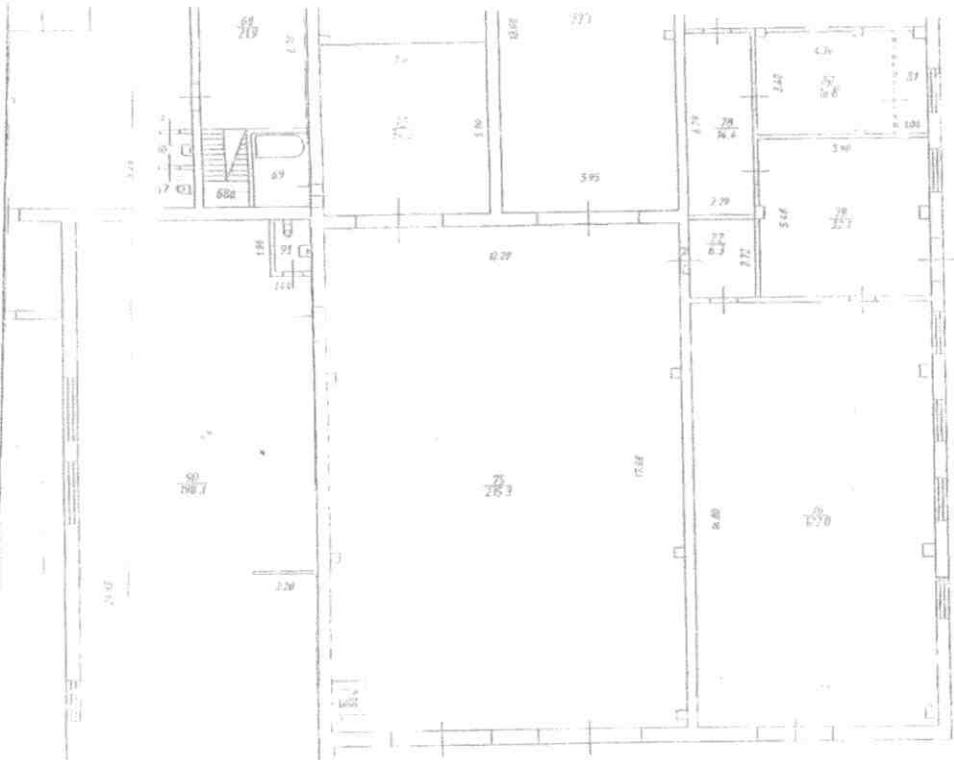

Ламин
H=2.20

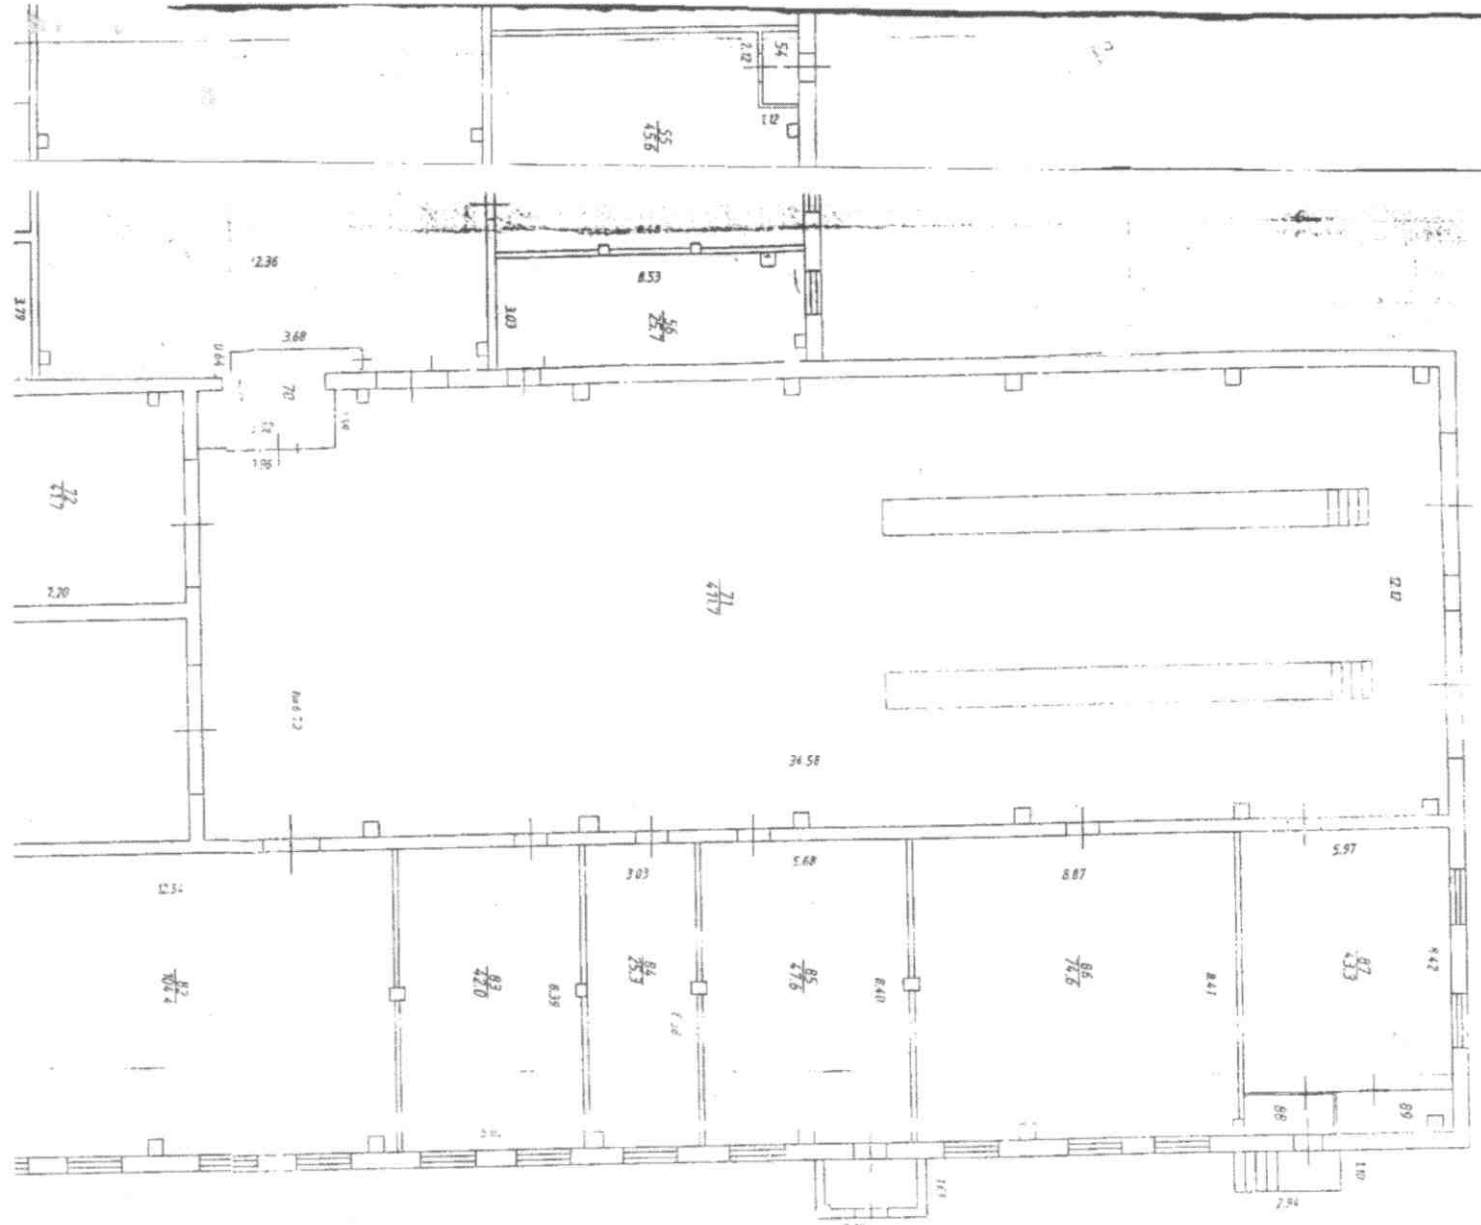


Num 01
 H-3 20

	2	3	4	5	6	7	8	9	10	11	12	13
1 эт		✓	мойка	42		440.1	440.1	-	-	-	440.1	
А3		✓	ремонтный цех	44		1136.3	1136.3	-	-	-	1136.3	
1 эт			водомерный узел	45		34.7	-	34.7	-	-	34.7	
1 эт			инструментальная	46		17.6	17.6	-	-	-	17.6	
			раздаточная	47		6.8	6.8	-	-	-	6.8	
			кабинет	48		12.8	12.8	-	-	-	12.8	
			инструментальная	49		48.7	48.7	-	-	-	48.7	
			кабинет	50		24.0	24.0	-	-	-	24.0	
			пропиточная	51		48.2	48.2	-	-	-	48.2	
			красный уголок	52		50.1	50.1	-	-	-	50.1	
			кабинет	53		23.5	23.5	-	-	-	23.5	
			тамбур	54		2.0	-	2.0	-	-	2.0	
			кузница	55		45.6	45.6	-	-	-	45.6	
			обойная	56		25.7	25.7	-	-	-	25.7	
			цех	57		427.9	427.9	-	-	-	427.9	
			аккумуляторная	58		24.3	24.3	-	-	-	24.3	
			зарядная	59		4.0	4.0	-	-	-	4.0	
			зарядная	60		4.2	4.2	-	-	-	4.2	
			коридор	61		11.2	-	11.2	-	-	11.2	
			РУ	62		5.8	5.8	-	-	-	5.8	
			трансформаторная	63		21.6	21.6	-	-	-	21.6	
			кабинет	64		22.5	22.5	-	-	-	22.5	
			котельная	65		144.7	144.7	-	-	-	144.7	
			умывальная	66		2.0	-	2.0	-	-	2.0	
			туалет	67		1.6	-	1.6	-	-	1.6	
			подсобное	68		21.9	-	21.9	-	-	21.9	
			лестничная	68а		4.4	-	4.4	-	-	4.4	
			умывальная	69		5.1	-	5.1	-	-	5.1	
			кабинет	70		9.4	9.4	-	-	-	9.4	
			ремонтный цех	71		411.7	411.7	-	-	-	411.7	
			комната отдыха	72		41.7	-	41.7	-	-	41.7	
			склад	73		34.3	-	34.3	-	-	34.3	
			сушилка	74		77.1	77.1	-	-	-	77.1	
			мастерская	75		215.3	215.3	-	-	-	215.3	
			мастерская	76		122.0	122.0	-	-	-	122.0	
			склад	77		6.3	-	6.3	-	-	6.3	
			коридор	78		14.4	-	14.4	-	-	14.4	
			подсобное	79		32.1	-	32.1	-	-	32.1	
			венткамера	80		16.8	-	16.8	-	-	16.8	
			венткамера	81		2.8	-	2.8	-	-	2.8	
			агрегатная	82		104.4	104.4	-	-	-	104.4	
			художественная	83		42.0	42.0	-	-	-	42.0	
			мастерская	84		25.3	25.3	-	-	-	25.3	
			сварочная	85		47.6	47.6	-	-	-	47.6	
			термическая	86		74.6	74.6	-	-	-	74.6	
			электроцех	87		43.3	43.3	-	-	-	43.3	
			столярная	88		2.5	-	2.5	-	-	2.5	
			тамбур	89		3.6	-	3.6	-	-	3.6	
			кладовая	90		198.3	198.3	-	-	-	198.3	
			туалет	91		2.2	-	2.2	-	-	2.2	
			Итого:			4668.7	3986.2	682.5	-	-	4668.7	
			Общая площадь помещений всего, по этажу:			4668.7	3986.2	682.5	-	-	4668.7	
А1			кладовая	1		6.6	-	6.6	-	-	6.6	
2 эт			кладовая	2		5.4	-	5.4	-	-	5.4	
			коридор	3		11.6	-	11.6	-	-	11.6	
			мойка	4		7.8	7.8	-	-	-	7.8	
			обеденный зал	5		46.9	46.9	-	-	-	46.9	
			раздаточная	5а		14.8	14.8	-	-	-	14.8	
			лестничная	6		29.9	-	29.9	-	-	29.9	
			коридор	7		70.8	-	70.8	-	-	70.8	
			кабинет	8		23.3	23.3	-	-	-	23.3	

ПОЭТАЖНЫЕ ПЛАНЫ

Литера	А
Этаж	
	1

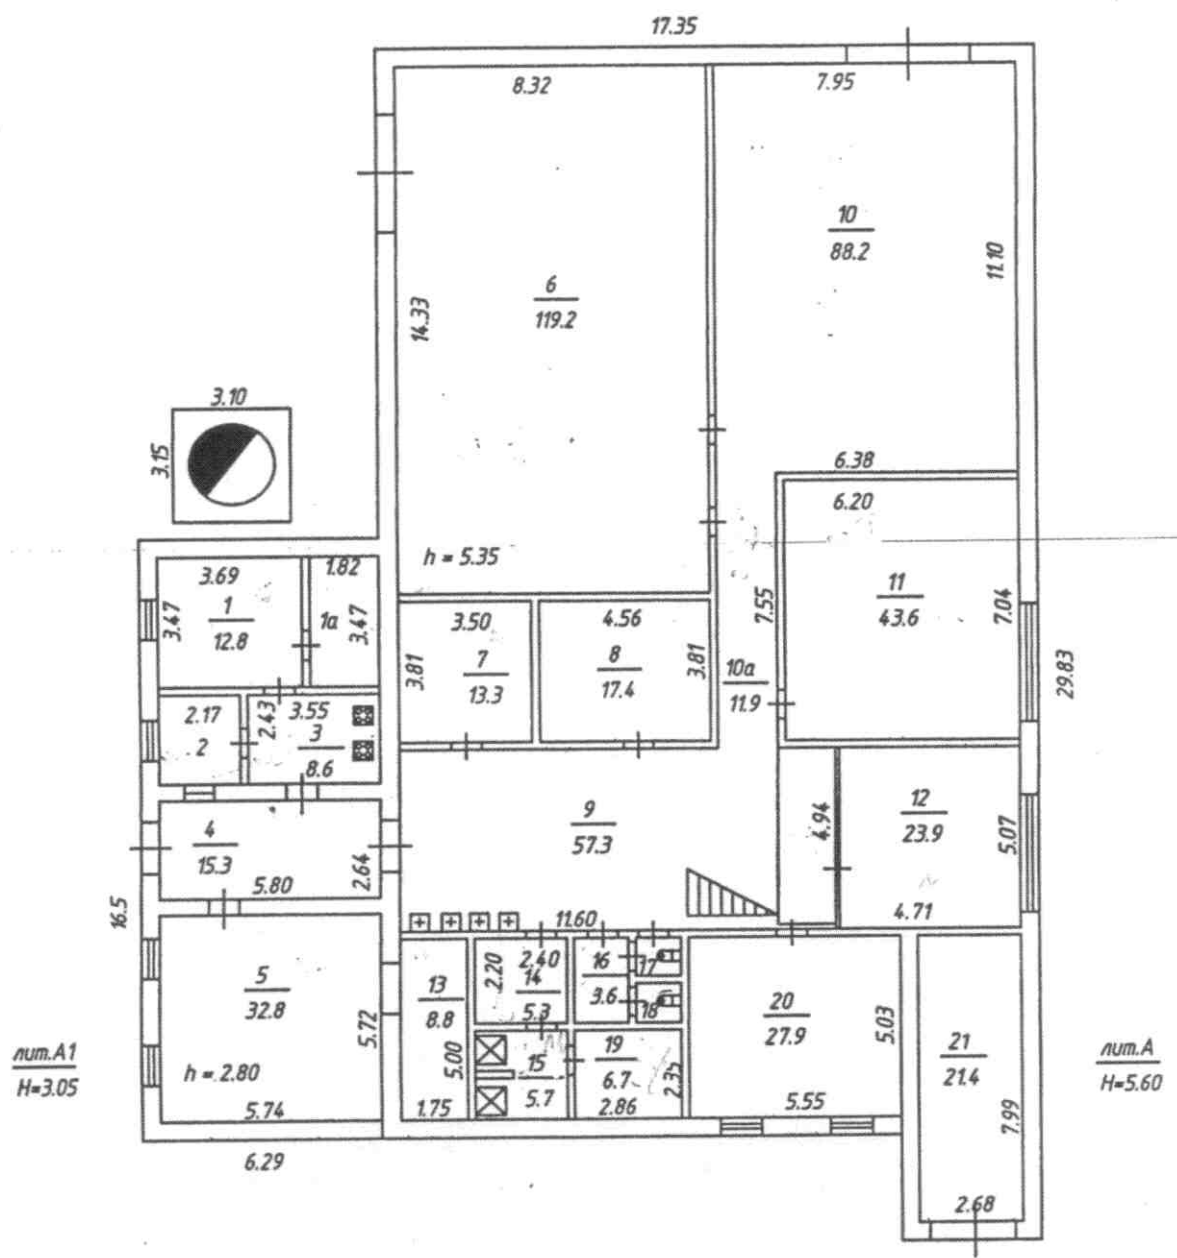

лит.А1
H=3.05

лит.А
H=5.60

Владимирский филиал ФГУП "Ростехинвентаризация - Федеральное БТИ"

Поэтажный план

Исполнитель	Фамилия И.О.	Подпись	Дата	Адрес: г.Владимир, ул.Тракторная, д. 52а	Лист	1
Проверил	Шуралева Е.И.	<i>[Signature]</i>	20.12.11		Листов	1
Составил	Варенцова И. С.	<i>[Signature]</i>			Масштаб	1:200
Принял	Грушкина Т. А.	<i>[Signature]</i>				

ЭКСПЛИКАЦИЯ ПЛОЩАДЕЙ К ПОЭТАЖНЫМ ПЛАНАМ

Номер и наименование помещения				Высота помещений, м	Площадь, кв.м						Примечание
нежилого помещения, помещений общего пользования		части нежилого помещения (помещения)			Нежилых помещений			Открытые неотапливаемые планировочные элементы	Помещений общего пользования	Всех помещений здания	
наименование/ назначение	№	наименование/ назначение	№		Общая	Основная	Вспомогательная				
2	3	4	5	6	7	8	9	10	11	12	13
		кабинет	1	2.80	12.8	12.8	-	-	-	12.8	
		комната отдыха	1а	2.80	6.3	-	6.3	-	-	6.3	
		диспетчерская	2	2.80	5.3	5.3	-	-	-	5.3	
		коридор	3	2.80	8.6	-	8.6	-	-	8.6	
		коридор	4	2.80	15.3	-	15.3	-	-	15.3	
		раздевалка	5	2.80	32.8	-	32.8	-	-	32.8	
		столовая	6	2.80	119.2	119.2	-	-	-	119.2	
		кладовая	7	2.80	13.3	-	13.3	-	-	13.3	
		кладовая	8	2.80	17.4	-	17.4	-	-	17.4	
		коридор	9	2.80	57.3	-	57.3	-	-	57.3	
		мастерская	10	2.80	88.2	88.2	-	-	-	88.2	
		коридор	10а	2.80	11.9	-	11.9	-	-	11.9	
		раздевалка	11	2.80	43.6	-	43.6	-	-	43.6	
		мастерская	12	2.80	23.9	23.9	-	-	-	23.9	
		раздевалка	13	2.80	8.8	-	8.8	-	-	8.8	
		раздевалка	14	2.80	5.3	-	5.3	-	-	5.3	
		душ	15	2.80	5.7	-	5.7	-	-	5.7	
		коридор	16	2.80	3.6	-	3.6	-	-	3.6	
		туалет	17	2.80	1.4	-	1.4	-	-	1.4	
		туалет	18	2.80	1.4	-	1.4	-	-	1.4	
		сауна	19	2.80	6.7	-	6.7	-	-	6.7	
		насосная	20	2.80	27.9	27.9	-	-	-	27.9	
		сушилка	21	2.80	21.4	21.4	-	-	-	21.4	
Итого:					538.1	298.7	239.4	-	-	538.1	
Общая площадь помещения всего, по этажу:					538.1	298.7	239.4	-	-	538.1	
		комната отдыха	1	2.80	18.4	-	18.4	-	-	18.4	
		раздевалка	2		4.7	-	4.7	-	-	4.7	
		кабинет	3		16.1	16.1	-	-	-	16.1	
		коридор	4		11.3	-	11.3	-	-	11.3	
Итого:					50.5	16.1	34.4	-	-	50.5	
Общая площадь помещения всего, по этажу:					50.5	16.1	34.4	-	-	50.5	
Общая площадь помещений всего, по зданию:					588.6	314.8	273.8	-	-	588.6	