Поэтажный план

строения лит. „А"
Владимир ул. Сурикова
дом № 13/26 квартира

План „цоколь этажа

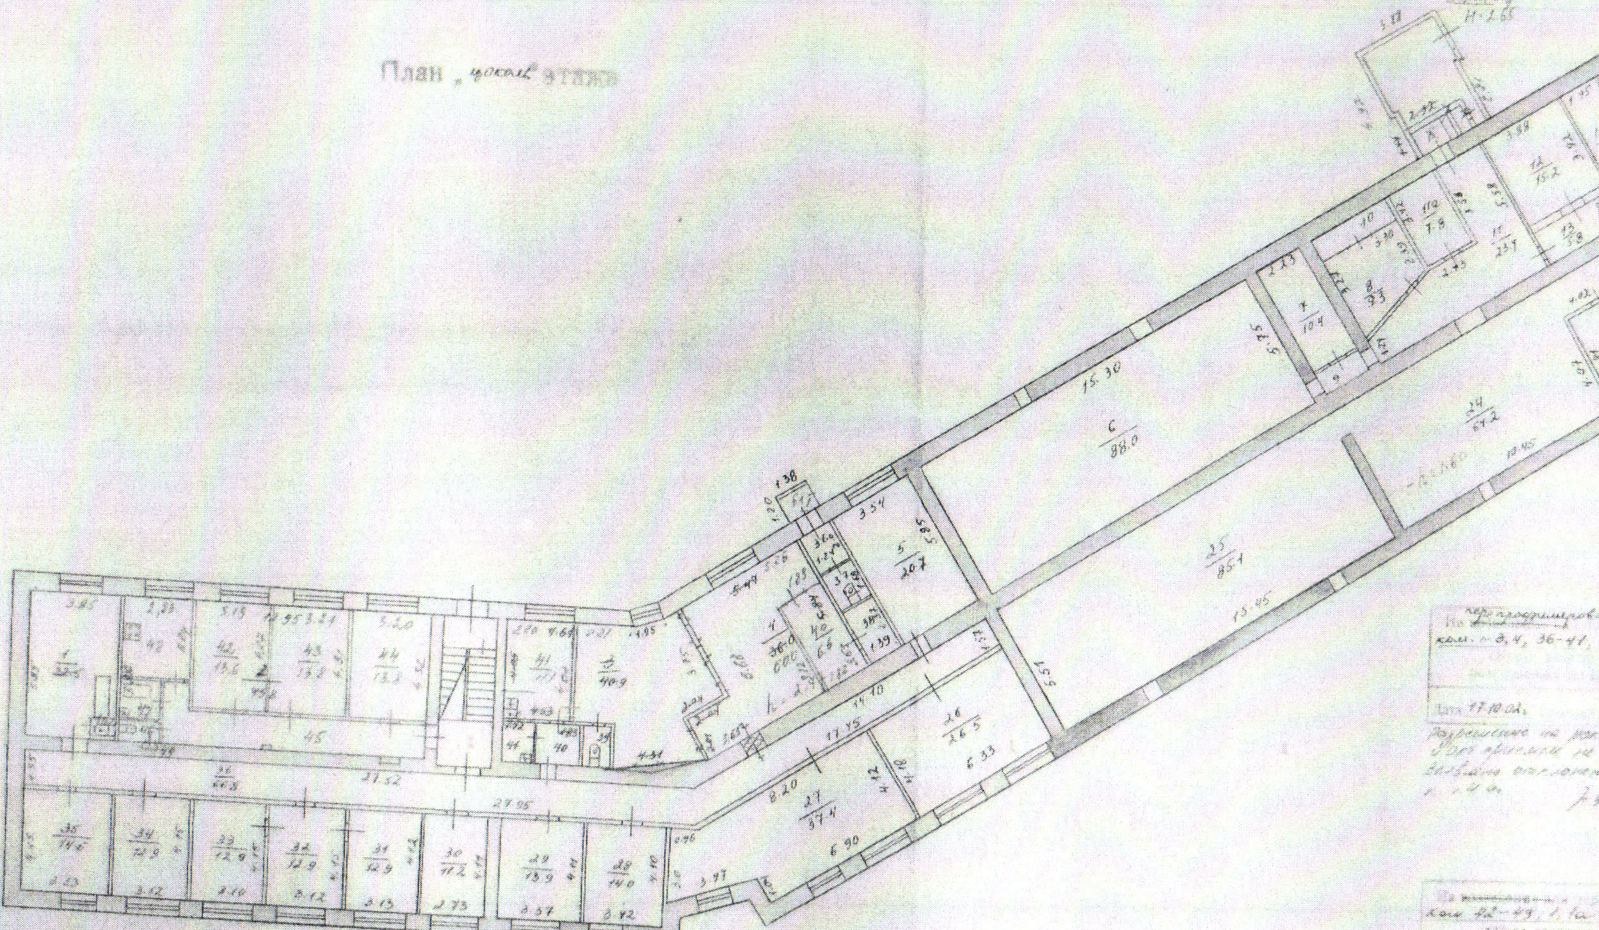
Лит. а2
Н-2.55
С
88.0
25
85.1
24
67.2
5
20.7
26
26.5
27
37.4
15.30
15.45

На перепланирование
ком. № 3, 4, 36-41, 40

Дата 17.10.02. Лепахина О.Ж.

Разрешение на реконструкцию [illegible]
[illegible]

На [illegible]
ком. 42-49, 1, 1а, [illegible] 24

Дата 15.8.08 [illegible]

пл 414,36 м

Регистрация текущих изменений
проведена 28.04.2005 г.
Техник инвентаризации

Масштаб 1:200

Регистрация текущих изменений
проведена 17.4.08
Техник инвентаризации

17 октября 2002 г. Работу выполнил Лепахина О.Ж.
Проверил техник-контролер
Начальник бюро инвентаризации