



АДМИНИСТРАЦИЯ ГОРОДА ВЛАДИМИРА

ПОСТАНОВЛЕНИЕ

07.09.2023

№ 3842

Об установлении публичного сервитута в интересах
ПАО «Т Плюс» на земельные участки, местоположение: Российская Федерация,
Владимирская область, городской округ Владимир, город Владимир

В соответствии со ст.23, главой V.7 Земельного кодекса Российской Федерации, ст.3.6 Федерального закона от 25.10.2001 № 137-ФЗ «О введении в действие Земельного кодекса Российской Федерации», Федеральным законом от 13.07.2015 № 218-ФЗ «О государственной регистрации недвижимости», выпиской из Единого государственного реестра недвижимости от 11.02.2021, подтверждающей государственную регистрацию права собственности на нежилое здание (павильон задвижек в т.403), регистрационная запись от 27.12.2014 № 33-33-01/116/2014-218 и ходатайством от 09.06.2023 постановляю:

1. Установить публичный сервитут площадью 198 кв.м на основании ходатайства публичного акционерного общества «Т Плюс» (основной государственный регистрационный номер записи о государственной регистрации юридического лица в едином государственном реестре юридических лиц - 1056315070350, ИНН 6315376946) на земельные участки:

- (кадастровый номер 33:22:024053:520), местоположение: Владимирская обл., МО город Владимир (городской округ), г.Владимир, ул.Юрьевская, площадью 2589 кв.м;
- (кадастровый номер 33:22:024053:776), местоположение: Российская Федерация, Владимирская область, МО город Владимир (городской округ), г.Владимир, ул.Юрьевская, ГСК №18, гаражный бокс 45, площадью 27 кв.м;
- (кадастровый номер 33:22:024053:2), местоположение: обл.Владимирская, г.Владимир, ул.Асаткина, площадью 842 кв.м;
- (кадастровый номер 33:22:000000:3712), местоположение: Владимирская обл., МО город Владимир (городской округ), г.Владимир, ул.Асаткина, площадью 24326 кв.м,

в целях эксплуатации объекта тепловых сетей (павильон задвижек в т.403, кадастровый номер 33:22:024053:94) сроком на 49 лет.

2. Утвердить границы публичного сервитута площадью 198 кв.м,

местоположение: Российская Федерация, Владимирская область, городской округ Владимир, город Владимир в соответствии со схемой границ публичного сервитута согласно приложению.

3. Публичному акционерному обществу «Т Плюс»:

3.1. Обеспечить заключение с правообладателями земельных участков, указанных в пункте 1 настоящего постановления, соглашений об осуществлении публичного сервитута.

3.2. Обеспечить эксплуатацию объекта тепловых сетей в границах зоны действия публичного сервитута.

3.3. Привести земельные участки, указанные в пункте 1 настоящего постановления, обремененные публичным сервитутом, в состояние, пригодное для их использования в соответствии с видом разрешенного использования в сроки, предусмотренные действующим законодательством.

4. Управлению земельными ресурсами администрации города Владимира в течение пяти рабочих дней со дня принятия настоящего постановления:

4.1. Направить копию решения об установлении публичного сервитута с приложением описания местоположения границ публичного сервитута в управление Федеральной службы государственной регистрации, кадастра и картографии по Владимирской области.


4.2. Направить ПАО «Т Плюс» копию решения об установлении публичного сервитута, сведения о лицах, являющихся правообладателями земельных участков, копии документов, подтверждающих права указанных лиц на земельные участки.

4.3. Разместить данное постановление на официальном сайте органов местного самоуправления города Владимира.

5. Контроль за исполнением постановления возложить на заместителя главы администрации города Попова В.Л.

Глава города


Д.В. Наумов

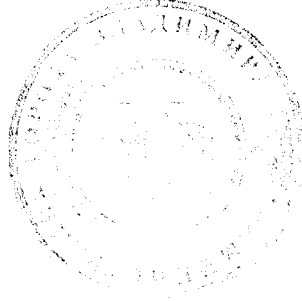

Приложение
УТВЕРЖДЕНО
постановлением администрации
города Владимира
от 04.09.2023 № 3842

СХЕМА ГРАНИЦ ПУБЛИЧНОГО СЕРВИТУТА

Общая площадь публичного сервитута: 198 кв.м
Местоположение: Российская Федерация, Владимирская область, городской округ город Владимир

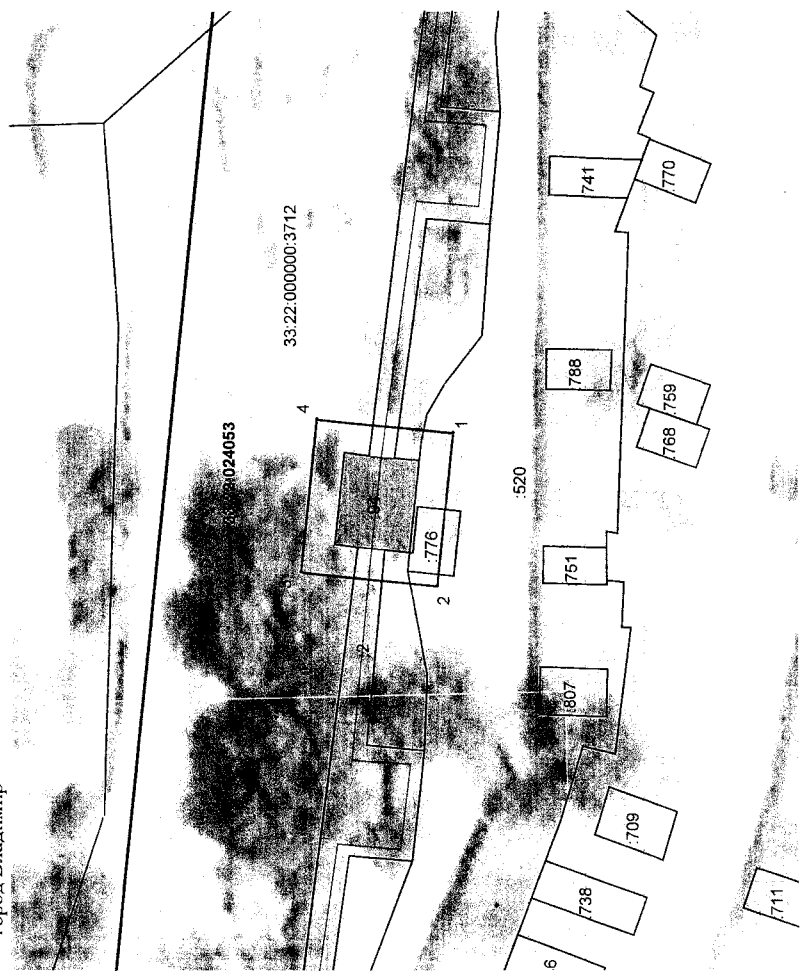

Масштаб 1:500

Условные обозначения:

- проектные границы публичного сервитута
- кадастровый номер или обозначение земельного участка
- кадастровый номер и обозначение объекта капитального строительства по сведениям ЕГРН
- характеристная точка границы публичного сервитута
- граница и номер кадастрового квартала

33:22:000000

Коротева Д.И.
05.05.2023

Описание границ публичного сервитута					
Местоположение границ публичного сервитута: Российская Федерация, Владимирская область, городской округ Владимир, город Владимир					
1. Система координат МСК-33, зона 1					
Площадь ограничения 198 кв.м					
Сведения о характерных точках границ объекта					
Обозначение характерных точек границ	Координаты, м		Метод определения координат характерной точки	Средняя квадратическая погрешность положения характерной точки (МП), м	Описание обозначения точки на местности (при наличии)
	X	Y			
1	2	3	4	5	6
1	193 189,03	220 822,03	Аналитический метод	0,10	—
2	193 190,60	220 807,17		0,10	
3	193 203,81	220 808,56		0,10	
4	193 202,25	220 823,38		0,10	
1	193 189,03	220 822,03			

Коротева Д.И.
«05» мая 2023 года