


План этажа (части этажа), план объекта недвижимости (части объекта недвижимости)

I Этаж

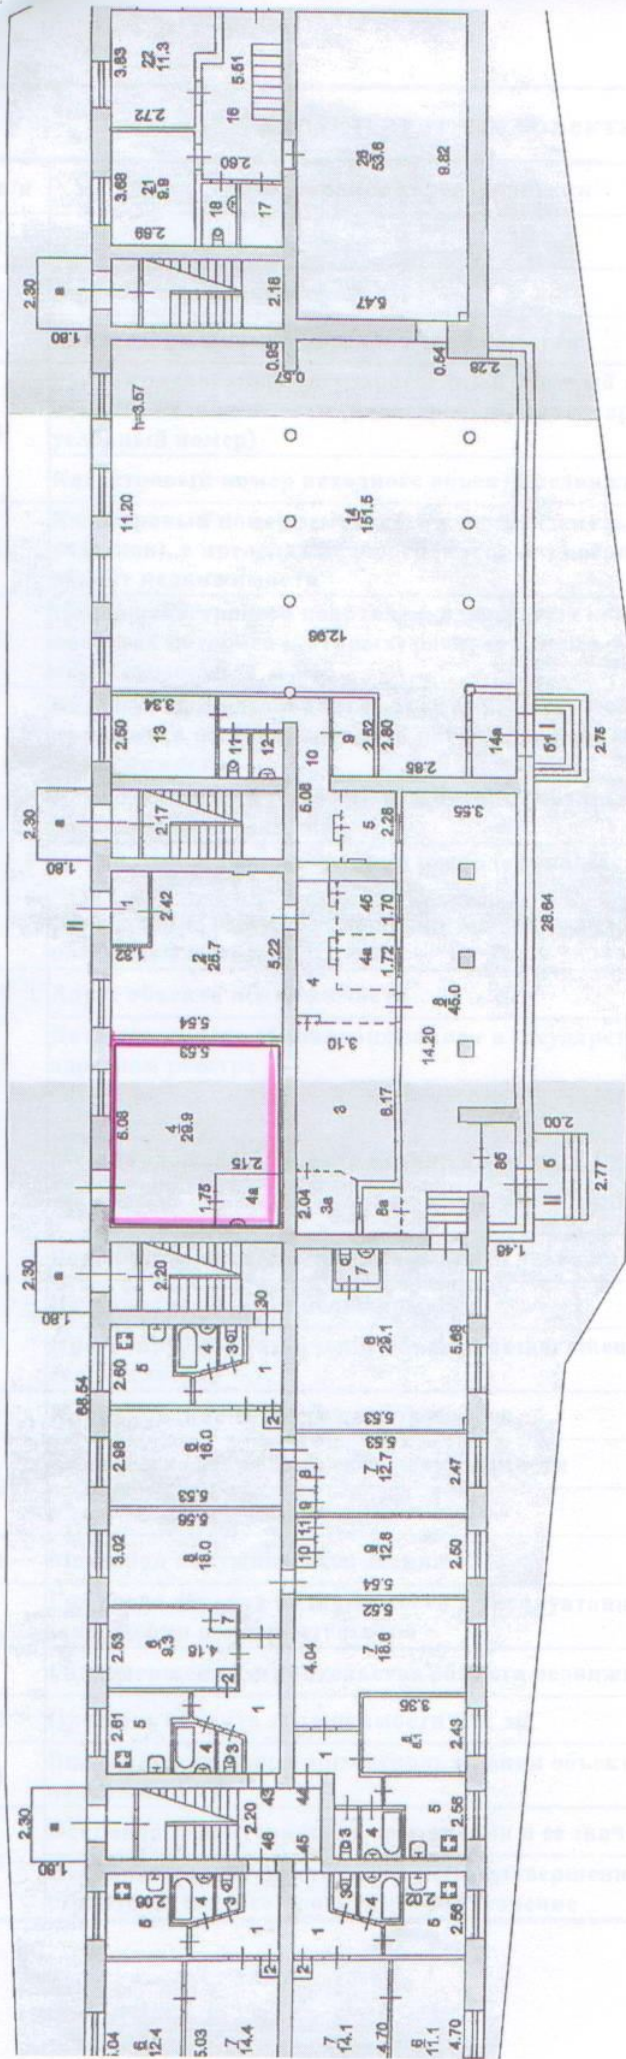

обозначения:

-- граница образованного помещения

-- стена с окном и дверью

-- линейный размер (м)

-- номер/площадь помещения (кв. м.)

Экспликация

Номер и наименование помещения				Высота помещений, м	Площадь, кв.м						Примечание
нежилого помещения, помещений общего пользования		части нежилого помещения (помещения)			Нежилых помещений			Открытые неотопляемые планировочные элементы	Помещений общего пользования	Всех помещений здания	
					Общая	Основная	Вспомогательная				
наименование/назначение	№	наименование/назначение	№								
2	3	4	5	6	7	8	9	10	11	12	13
I	I	лестница	1	2.76	2.3	-	2.3	-	-	2.3	
		подсобное	2	2.76	30.8	-	30.8	-	-	30.8	
		склад	3	2.76	55.0	55.0	-	-	-	55.0	
		подсобное	3а	2.76	6.5	-	6.5	-	-	6.5	
		склад	4	2.76	46.8	46.8	-	-	-	46.8	
		служебное	5	2.76	27.8	-	27.8	-	-	27.8	
		служебное	6	2.76	4.8	-	4.8	-	-	4.8	
		служебное	7	2.76	10.5	-	10.5	-	-	10.5	
		тепловой узел	8	2.76	31.5	-	31.5	-	-	31.5	
		служебное	11	2.76	11.4	-	11.4	-	-	11.4	
		электрощитовая	12	2.76	11.1	-	11.1	-	-	11.1	
		коридор	13	2.76	3.4	-	3.4	-	-	3.4	
		служебное	14	2.76	17.3	-	17.3	-	-	17.3	
		склад	15	2.76	43.7	-	43.7	-	-	43.7	
		Итого:				302.9	145.5	157.4	-	-	302.9
Общая площадь помещения всего, по этажу:					302.9	145.5	157.4	-	-	302.9	
		торговый зал	4	2.56	29.9	29.9	-	-	-	29.9	
		служебное	4а	2.56	3.5	-	3.5	-	-	3.5	
		Итого:				33.4	29.9	3.5	-	-	33.4
ОМЕ ТОГО:											
нежилое помещение	I	торговый зал	14	2.56	151.5	151.5	-	-	-	151.5	
		тамбур	14а	2.56	4.0	-	4.0	-	-	4.0	
		коридор	16	2.56	11.5	-	11.5	-	-	11.5	
		мочная	17	2.56	2.6	-	2.6	-	-	2.6	
		санузел	18	2.56	2.2	-	2.2	-	-	2.2	
		кабинет	21	2.56	9.9	9.9	-	-	-	9.9	
		склад	22	2.56	11.3	11.3	-	-	-	11.3	
		торговый зал	26	2.56	53.6	53.6	-	-	-	53.6	
		Итого:				246.6	226.3	20.3	-	-	246.6
сберкасса	II	тамбур	1	2.5	-	2.5	-	-	-	2.5	
		подсобное	2	25.7	-	25.7	-	-	-	25.7	
		кабинет	3	18.6	18.6	-	-	-	-	18.6	
		кабинет	3а	1.8	1.8	-	-	-	-	1.8	
		коридор	4	7.2	-	7.2	-	-	-	7.2	
		касса	4а	3.3	3.3	-	-	-	-	3.3	
		касса	4б	3.2	3.2	-	-	-	-	3.2	
		касса	5	4.0	4.0	-	-	-	-	4.0	
		кабинет	6	29.1	29.1	-	-	-	-	29.1	
		санузел	7	1.6	-	1.6	-	-	-	1.6	
		клиентский зал	8	45.0	45.0	-	-	-	-	45.0	
		кабинет	8а	1.6	1.6	-	-	-	-	1.6	
		тамбур	8б	4.1	-	4.1	-	-	-	4.1	
архив	9	3.5	3.5	-	-	-	-	3.5			
коридор	10	8.4	-	8.4	-	-	-	8.4			
санузел	11	1.3	-	1.3	-	-	-	1.3			
санузел	12	1.4	-	1.4	-	-	-	1.4			
сейфовая комната	13	8.4	8.4	-	-	-	-	8.4			
Итого:				170.7	118.5	52.2	-	-	170.7		
Общая площадь помещения всего, по этажу:					450.7	374.7	76.0	-	-	450.7	