


Позтажный план

Литера	В
Этаж	
1	

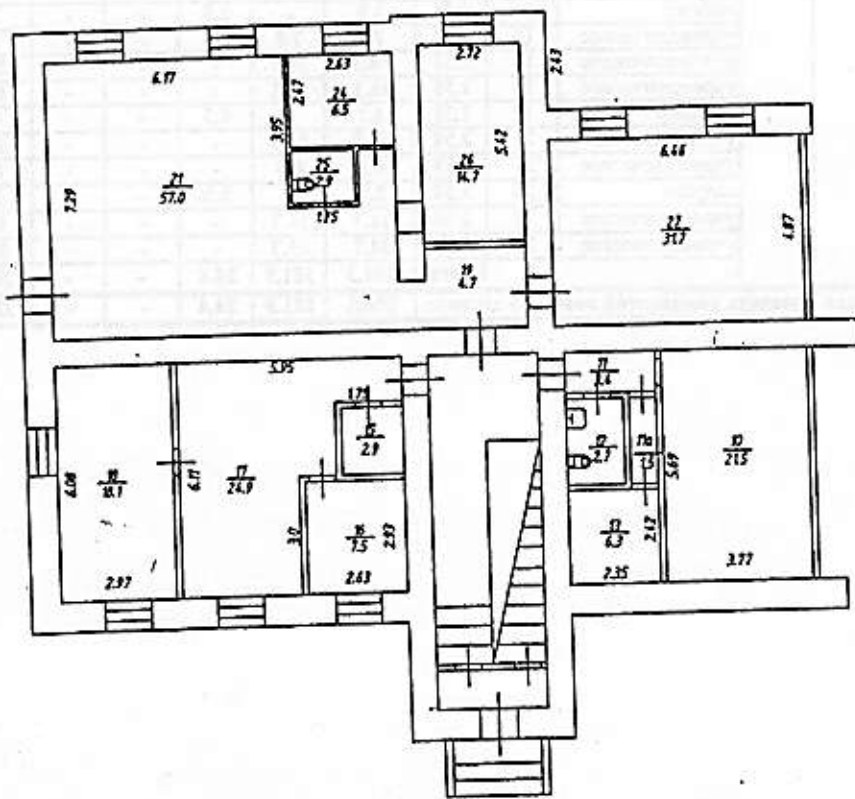

ФГУП "Ростехинвентаризация - Федеральное БТИ" Владимирский филиал
Позтажный план

Должность	Фамилия И.О.	Подпись	Дата	Адрес: г. Владимир, ул. Большая Нижегородская, д. 57а	Лист	1
И.о. Начальника ОТНОН	Шуралева Е.И.	<i>[Signature]</i>	21.12.2011		Листов	1
Руководитель группы	Варенцова И.С.	<i>[Signature]</i>	26.12.11		Масштаб	1:100(1:200)
Техник-инвентаризатор	Ларина А.Н.	<i>[Signature]</i>	21.12.11			

5. Экспликация


Литера, Этаж	Номер и наименование помещения				Высота помещений, м	Площадь, кв.м						Примечание	
	нежилого помещения, помещений общего пользования		части нежилого помещения (помещения)			Нежилых помещений			Открытые неотапливаемые планировочные элементы	Помещения общего пользования	Всех помещений здания		
	наименование/ назначение	№	наименование/ назначение	№		Общая	Основная	Вспомогательная					
1	2	3	4	5	6	7	8	9	10	11	12	13	
В 1 эт.	всключ помещение		учрежденческое	10	2.58	21.5	21.5	-	-	-	21.5		
			коридор	11	2.58	3.4	-	3.4	-	-	-	3.4	
			коридор	11а	2.58	1.5	-	1.5	-	-	-	1.5	
			санузел	12	2.58	2.7	-	2.7	-	-	-	2.7	
			учрежденческое	13	2.58	6.3	-	6.3	-	-	-	6.3	
			санузел	15	2.58	2.9	-	2.9	-	-	-	2.9	
			учрежденческое	16	2.58	7.5	7.5	-	-	-	-	7.5	
			учрежденческое	17	2.58	24.9	24.9	-	-	-	-	24.9	
			учрежденческое	18	2.58	18.1	18.1	-	-	-	-	18.1	
			коридор	19	2.58	4.7	-	4.7	-	-	-	4.7	
			учрежденческое	21	2.58	57.0	57.0	-	-	-	-	57.0	
			учрежденческое	24	2.58	6.5	6.5	-	-	-	-	6.5	
			санузел	25	2.58	2.9	-	2.9	-	-	-	2.9	
			учрежденческое	26	2.58	14.7	14.7	-	-	-	-	14.7	
	учрежденческое	27	2.58	31.7	31.7	-	-	-	-	31.7			
Итого:						206.3	181.9	24.4	-	-	206.3		
Общая площадь помещений всего, по зданию:						206.3	181.9	24.4	-	-	206.3		

Копия

Поэтажный план
серия дпт « А »
г. Владивосток ул. Михайлова
д. 18 кв. 9 уч.к.

План „ I ” этажа

На возведении или переоборудовании
к. 1, 14 и перепланировке к. 1, 10, 8, 9
(литера, квартира, комната)
разрешение не представлено
Датой 08.11.01г. Подпись Смирнов

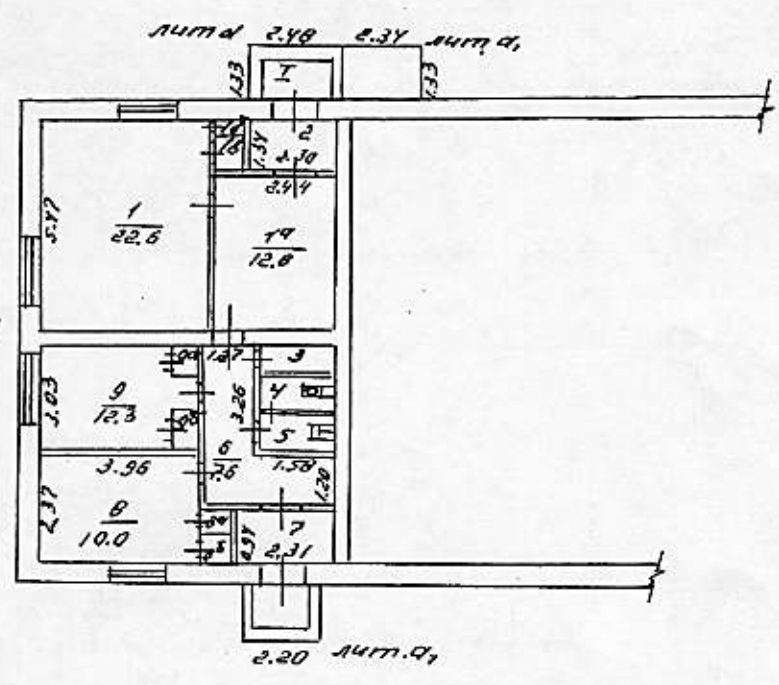

1000/1:50 в соответствии с

08.11.2001 г. Работу выполнил Смирнов
Проверил техник-контролер
Начальник бюро инвентаризации

Масштаб 1:200

VI. Экспликация к плану строений

Лист №

Михалькова

улице, дом № 9

и Горьковск

район, квартал №

Площадь по внутреннему обмеру, кв. метров

Литер по плану	Этаж, включая отделку и концы межкомнатных дверей	Назначение помещения: жилой, контора, магазин, ванная, коридор, кухня и прочая	общая полезная	админист.				жильев.				высота	
				основная	вспомогат.	основная	вспомогат.	основная	вспомогат.	основная	вспомогат.		
4/1 0/2	I	1 кабинет	22,6	22,6					на чердаке и в подвале разрешенные жилые помещения				2,53
		1а коридор	12,8		12,8								
		1б шкаф	0,3		0,3								
		1в шкаф	0,7		0,7								
		2 тамбур	3,1		3,1								
		3 коридор	1,2		1,2								
		4 туалет	1,2		1,2								
		5 шкаф	1,2		1,2								
		6 коридор	7,6		7,6								
		7 тамбур	2,2		2,2								
		8 кабинет	9,4	9,4									
		8а шкаф	0,3		0,3								
		8б шкаф	0,3		0,3				на чердаке и в подвале разрешенные жилые помещения				
		9 кабинет	10,7	10,7									
	9а шкаф	0,9		0,9									
	9б шкаф	0,5		0,5									
Итого:			75,0	42,7	32,3								




Уполномоченный: [подпись] / Заместитель В.А. /

Рук. участка: [подпись] / Заместитель В.А. /

Поэтажный план
 строения № 1, А,
 г. Владимир, ул. Пр. Строителей
 д. № 20 кв. уч.к

План, I этаж

К. 9, 10
 Проект № 10
 Дата 28.06.99
 Проект

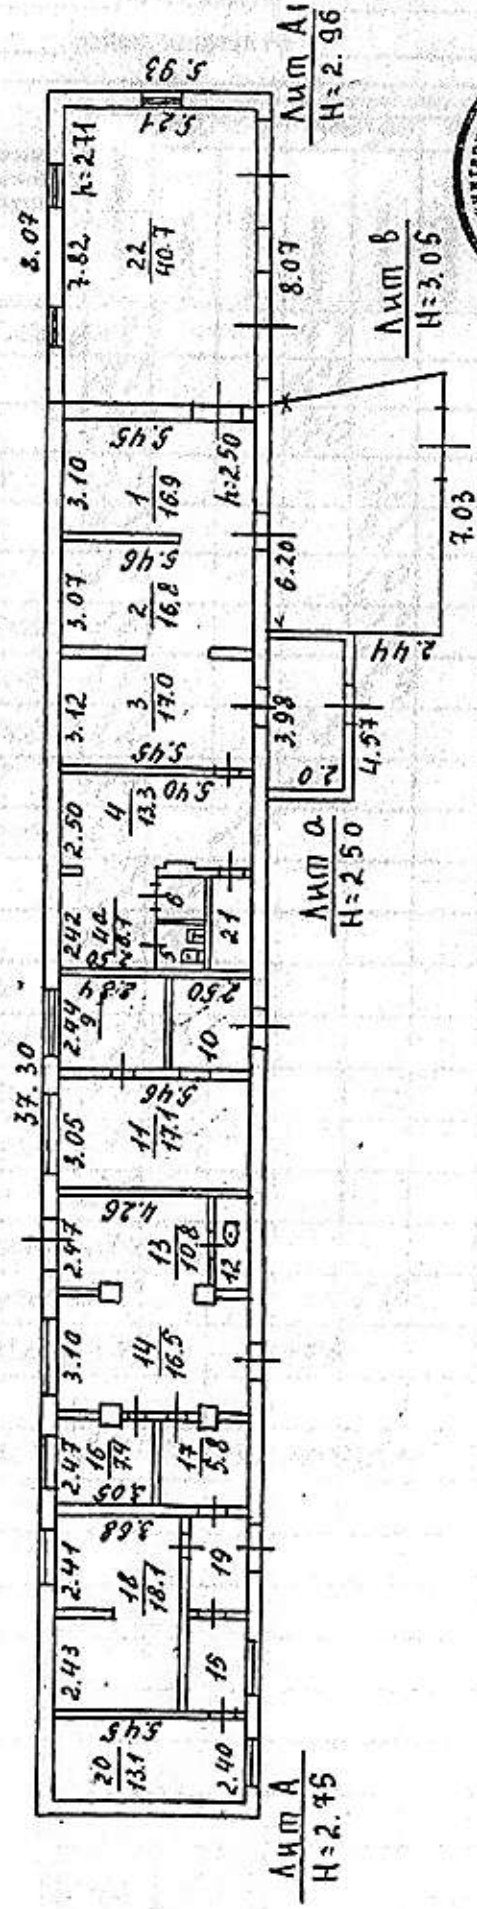

28.06.1999, Работу выполнил
 Начальник бюро инвентаризации

Лит А, К. 22
 Дата 28.06.99
 Собл. Курочкин М. В.

Масштаб 1:200

VI. Экспликация к плану строений

По ул. пр. Строителей

улице, дом №

10а

район, квартал №

Дата записей	Литер по плану	Этаж, галерея с подвала и крытая терраса	№№ квартир, торговых, складских и пр. помещений	№№ комнат, хулов, коридоров и пр. помещений	Назначение помещения: жилое, контора, магазин, ванная, коридор, кухня и прочая	Площадь по внутреннему обмеру, кв. метров								Высота	
						общая полезная	гориз.		верт.		стел.				
							основная	вспомогат.	основная	вспомогат.	основная	вспомогат.			основная
	A			1	спл.терраса	16,9			16,9						2,50
				2	"	10,8			10,8						"
				3	"	17,0			17,0						"
				4	спл.терр.	13,3			13,3						"
				4а	"	6,1			6,1						"
				5	санузел	2,0			2,0						"
				6	раздевальня	1,8			1,8						"
				9	спл.терр.	6,9			6,9						"
				10	проемная	6,2			6,2						"
				11	крош.вод.	17,1			17,1						"
				12	туалет	2,6		2,6							"
				13	подсоб.	10,8	10,8								"
				14	"	16,5	16,5								"
				15	коридор	4,5		4,5							"
				16	кабинет	7,4		7,4							"
				17	вкладное	5,8		5,8							"
				18	спл.терр.	18,1	18,1								"
				19	коридор	3,9		3,9							"
				20	спл.терр.	13,1	13,1								"
				21	подсобное	3,0			3,0						"
				22	спл.терраса	40,7			40,7						2,50
Итого:						230,5	71,7	11,0	117,7	3,31					