


РАСЧЕТ ПЛАНОВ НА СТРОИТЕЛЬСТВО
 (или проект) объекта реконструкции, расширения здания
 (или) объекта капитального строительства
 НЕ ПРЕДЪЯВЛЕНО

Подпись: *Г* Ф.И.О. *Варенцова*
 Дата: *30.01.16*

лит Д
 Н=8.76

РАСЧЕТ ПЛАНОВ НА ТРОИХ ОБЪЕКТА
 В ЗОНЕ ПЛАНИ
 (или) реконструкции, расширения объекта
 (или) капитального строительства
 НЕ ПРЕДЪЯВЛЕНО

Подпись: *Г* Ф.И.О. *Варенцова*
 Дата: *30.01.16*

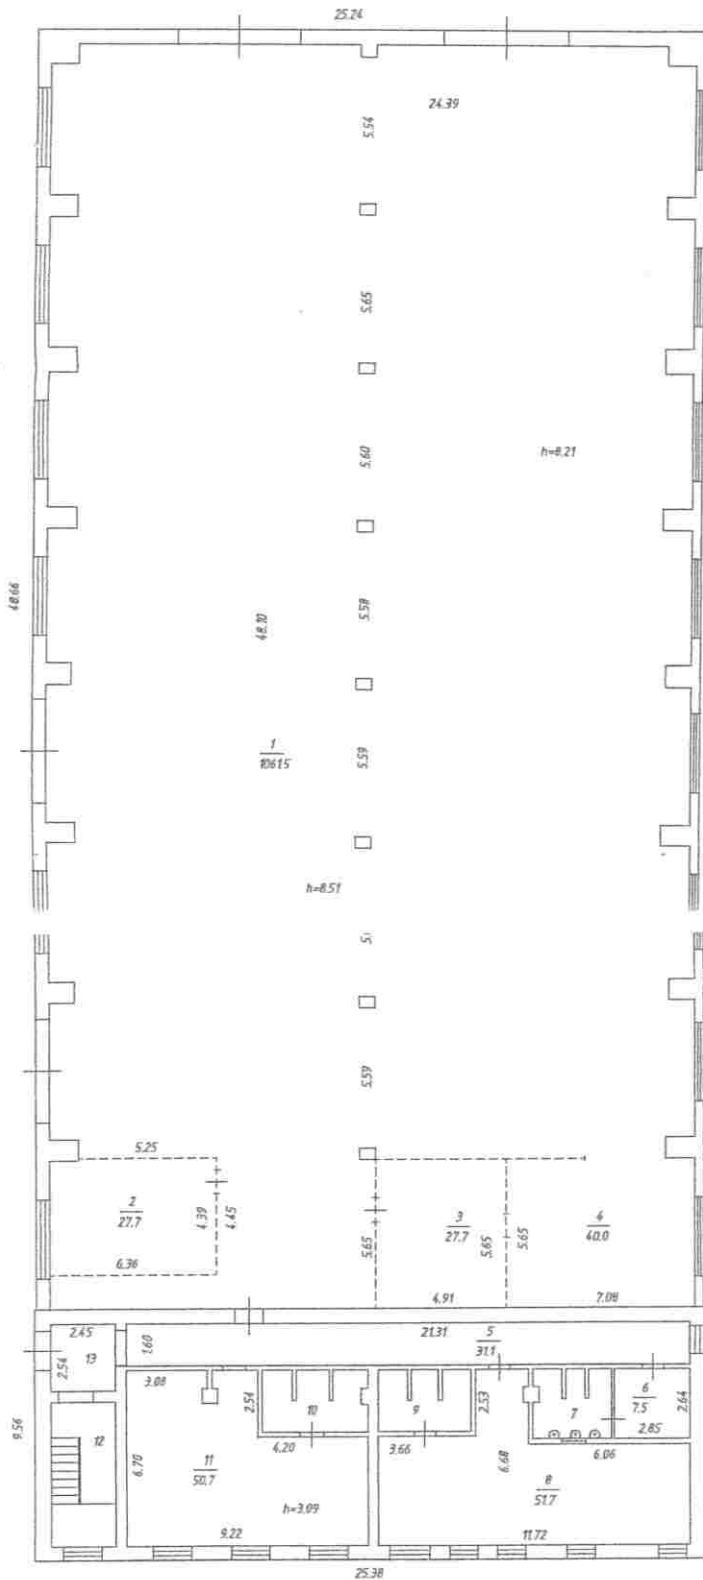

лит Д1
 Н=6.67

Владимирский филиал ФГУП "Ростехинвентаризация-Федеральное БТИ"			
План 1 этажа			
Должность	Фамилия И.О.	Подпись	Дата
Исполнительный директор филиала БТИ	Варенцова И.С.	<i>И.С. Варенцова</i>	

г. Владимир, ул. Мостостроительная д.17

Лист	1
Листов	1


10. ЭКСПЛИКАЦИЯ ПЛОЩАДЕЙ К ПОЭТАЖНЫМ ПЛАНАМ

Литера, Этаж	Номер и наименование помещения				Высота помещений, м	Площадь, кв.м						Примечание
	нежилого помещения, помещений общего пользования		части нежилого помещения (помещения)			Нежилых помещений			Открытые неотопливаемые планировочные элементы	Помещений общего пользования	Всех помещений здания	
	наименование/ назначение	№	наименование/ назначение	№		Общая	Основная	Вспомогательная				
1	2	3	4	5	6	7	8	9	10	11	12	13
Д ----- 1 эт. Д1			ремонтный цех	1		1061.5	1061.5	-	-	-	1061.5	
			подсобное	2		27.7	-	27.7	-	-	27.7	
			подсобное	3		27.7	-	27.7	-	-	27.7	
			подсобное	4		40.0	-	40.0	-	-	40.0	
			коридор	5	3.09	31.1	-	31.1	-	-	31.1	
			умывальная	6		7.5	-	7.5	-	-	7.5	
			санузел	7		7.3	-	7.3	-	-	7.3	
			раздевалка	8		51.7	-	51.7	-	-	51.7	
			душевая	9		7.9	-	7.9	-	-	7.9	
			душевая	10		9.0	-	9.0	-	-	9.0	
			раздевалка	11		50.7	-	50.7	-	-	50.7	
			лестничная клетка	12		13.2	-	13.2	-	-	13.2	
			коридор	13		6.2	-	6.2	-	-	6.2	
						Итого:	1341.5	1061.5	280.0	-	-	1341.5
					Общая площадь помещения всего, по этажу:	1341.5	1061.5	280.0	-	-	1341.5	
Д1 ----- 2 эт.			лестничная клетка	1	3.11	10.1	-	10.1	-	-	10.1	
			коридор	2		25.1	-	25.1	-	-	25.1	
			коридор	3		12.7	-	12.7	-	-	12.7	
			кабинет	4		39.9	39.9	-	-	-	39.9	
			кабинет	5		19.9	19.9	-	-	-	19.9	
			кабинет	6		19.1	19.1	-	-	-	19.1	
			кабинет	7		39.5	39.5	-	-	-	39.5	
			кабинет	8		22.7	22.7	-	-	-	22.7	
						Итого:	189.0	141.1	47.9	-	-	189.0
					Общая площадь помещения всего, по этажу:	189.0	141.1	47.9	-	-	189.0	
					Общая площадь помещений всего, по зданию:	1530.5	1202.6	327.9	-	-	1530.5	

РАЗРЕШЕНИЕ НА СТРОИТЕЛЬСТВО
 В ОБЪЕКТАХ
 при строительстве, реконструкции, капитальном ремонте
 зданий, сооружений, объектов незавершенного строительства
НЕ ПРЕДЪЯВЛЕНО
 Подпись: *И.С. Варенцова*
 Дата: _____

РАЗРЕШЕНИЕ НА СТРОИТЕЛЬСТВО
 при строительстве, реконструкции, капитальном ремонте
 зданий, сооружений, объектов незавершенного строительства
НЕ ПРЕДЪЯВЛЕНО
 Подпись: *И.С. Варенцова*
 Дата: _____

лит Е
 Н-456

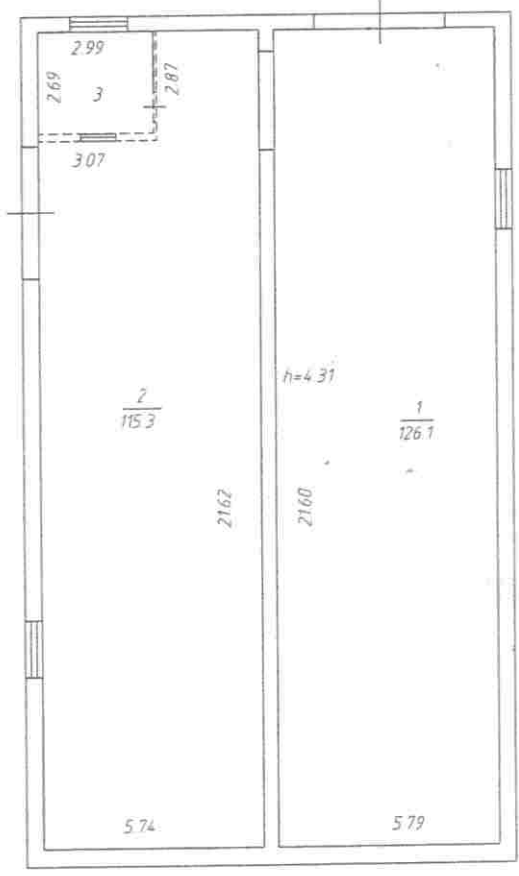

1279

Владимирский филиал ФГУП "Ростехинвентаризация-Федеральное БТИ"

План 1 этаж

Должность	Фамилия И.О.	Подпись	Дата	г. Владимир, ул. Мостостроевская, д. 12 лит Е	Лист	1
И.о. начальника отдела ТИОН	Варенцова И.С.	<i>И.С. Варенцова</i>			Листов	1
Рук. группы	Варенцова И.С.	<i>И.С. Варенцова</i>			Масштаб	1:200
Исполнил	Фроловцева А.С.	<i>А.С. Фроловцева</i>	16.01.12			

10. ЭКСПЛИКАЦИЯ ПЛОЩАДЕЙ К ПОЭТАЖНЫМ ПЛАНАМ


Номер и наименование помещения				Высота помещений, м	Площадь, кв.м						Примечание
нежилого помещения, помещений общего пользования		части нежилого помещения (помещения)			Нежилых помещений			Открытые неотапливаемые планировочные элементы	Помещений общего пользования	Всех помещений здания	
					Общая	Основная	Вспомогательная				
наименование/ назначение	№	наименование/ назначение	№	6	7	8	9	10	11	12	13
		склад	1	4.31	126.1	126.1	-	-	-	126.1	
		склад	2	4.31	115.3	115.3	-	-	-	115.3	
		подсобное	3	4.31	8.0	-	8.0	-	-	8.0	
Итого:					249.4	241.4	8.0	-	-	249.4	
Общая площадь помещений всего, по зданию:					249.4	241.4	8.0	-	-	249.4	

ГАС «БТИ» ИМЕ НА ВВОД ОБЪЕКТА
 РАБОТЫ ПО ТЕКУЩЕЙ ИЛИ
 при выполнении работ по текущему, капитальному ремонту
 объектов в сфере государственного строительства
ИЗВЕЩЕНИЕ
 Подпись: *И.С. Варенцова*
 Дата: _____

ГАС «БТИ» ИМЕ НА СТРОИТЕЛЬСТВО
 при выполнении работ по текущему, капитальному ремонту
 объектов в сфере государственного строительства
ИЗВЕЩЕНИЕ
 Подпись: *И.С. Варенцова*
 Дата: _____

лит Ж
 Н=2.54

лит Ж1
 Н=7.21

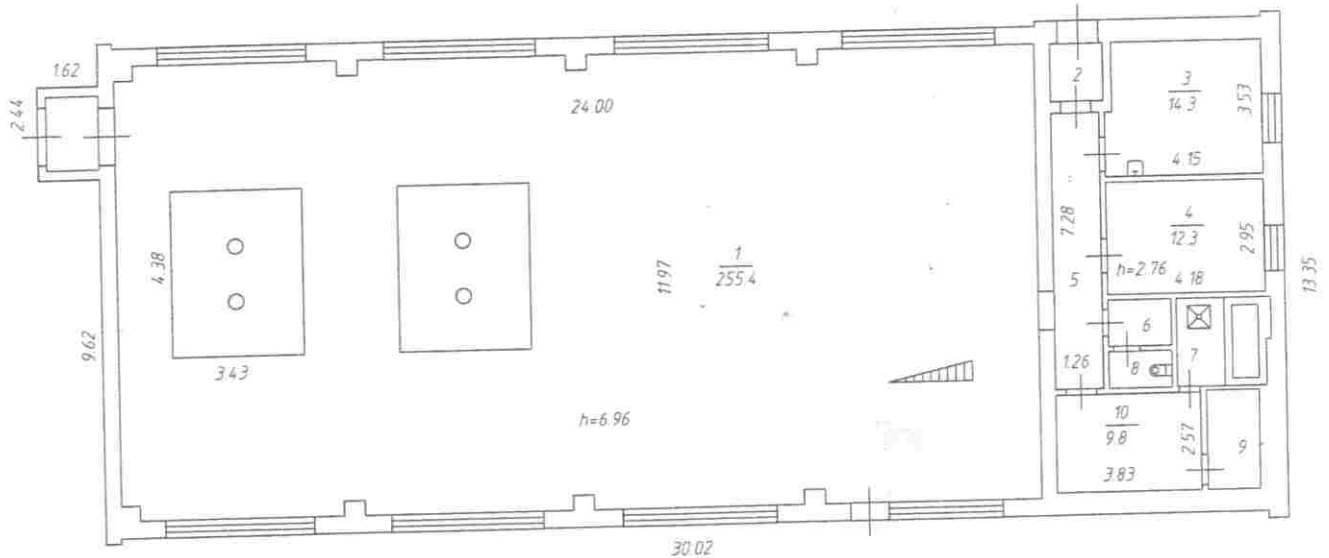

лит Ж
 Н=7.21

Владимирский филиал ФГУП «Ростехинвентаризация-Федеральное БТИ»

План 1 этажа

Должность	Фамилия И.О.	Подпись	Дата	Лист	1
И.о. начальника отдела ТИОН	Варенцова И.С.	<i>И.С. Варенцова</i>		Листов	1
Рук. группы	Варенцова И.С.	<i>И.С. Варенцова</i>		Масштаб	1:200
Исполнил	Фроловцева А.С.	<i>А.С. Фроловцева</i>	17.01.12		

г. Владимир, ул. Мостостроительская, д. 12
 лит ЕЕ1

ГАРАНТИЯ НА ЭВОД ОБЪЕКТА
 РЕСТАВРАЦИЮ
 при выполнении работ по капитальному ремонту
 зданий, сооружений, объектов непроизводственного строительства

ИЗ ПРЕДЪЯВЛЕНА

Подпись: [Signature] С.И.С. [Signature]


Дата: _____

ГАРАНТИЯ НА СТРОИТЕЛЬСТВО
 при выполнении работ по капитальному ремонту
 зданий, сооружений, объектов непроизводственного строительства

ИЗ ПРЕДЪЯВЛЕНА

Подпись: [Signature] С.И.С. [Signature]

Дата: _____

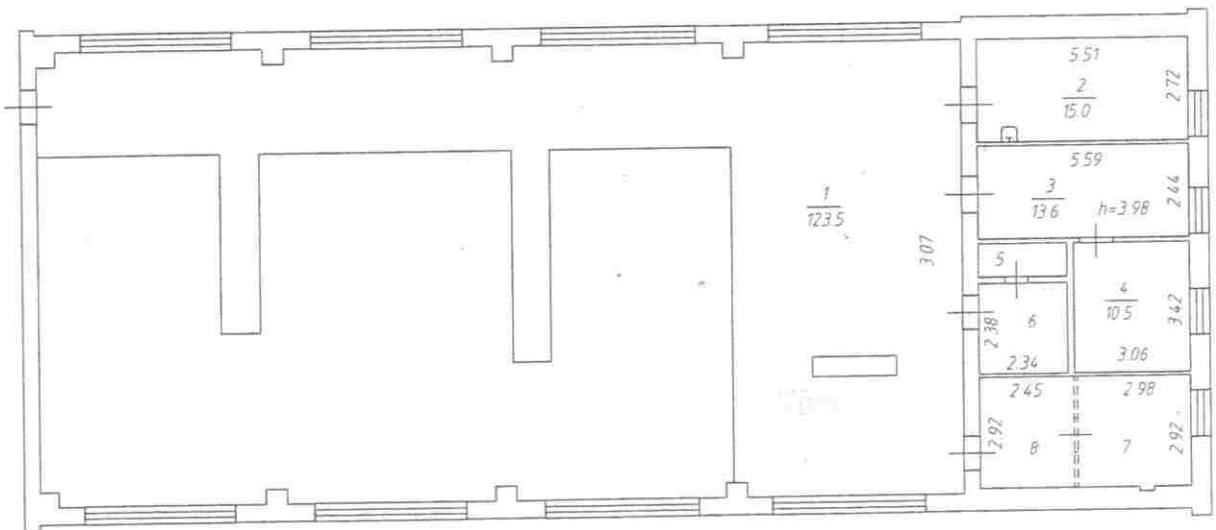

Владимирский филиал ФГУП "Ростехинвентаризация - Федеральное БТИ"

План 2 этажа

Должность	Фамилия И.О.	Подпись	Дата	г. Владимир, ул. Мостостроевская, д. 12 лит. ЕЕ1	Лист	1
И.о. начальника отдела ТИФН	Варенцова И.С.	<u>[Signature]</u>			Листов	1
Рук. группы	Варенцова И.С.	<u>[Signature]</u>			Масштаб	1:200
Исполнил	Фроловцева А.С.	<u>[Signature]</u>	17.01.12			

10. ЭКСПЛИКАЦИЯ ПЛОЩАДЕЙ К ПОЭТАЖНЫМ ПЛАНАМ

Литера, Этаж	Номер и наименование помещения				Высота помещений, м	Площадь, кв.м						Примечание
	нежилого помещения, помещений общего пользования		части нежилого помещения (помещения)			Нежилых помещений			Открытые неотапливаемые планировочные элементы	Помещений общего пользования	Всех помещений здания	
	наименование/ назначение	№	наименование/ назначение	№		Общая	Основная	Вспомогательная				
1	2	3	4	5	6	7	8	9	10	11	12	13
Ж ----- 1 эт.			котельная	1	6.96	255.4	255.4	-	-	-	255.4	
			тамбур	2	2.76	2.1	-	2.1	-	-	2.1	
			лаборатория	3		14.3	14.3	-	-	-	14.3	
			раздевалка	4		12.3	-	12.3	-	-	12.3	
			коридор	5		9.2	-	9.2	-	-	9.2	
			коридор	6		2.0	-	2.0	-	-	2.0	
			бассейн	7		5.6	-	5.6	-	-	5.6	
			туалет	8		1.6	-	1.6	-	-	1.6	
			сауна	9		3.6	-	3.6	-	-	3.6	
			комната отдыха	10		9.8	-	9.8	-	-	9.8	
				Итого:			315.9	269.7	46.2	-	-	315.9
			Общая площадь помещения всего, по этажу:			315.9	269.7	46.2	-	-	315.9	
Ж ----- 2 эт.			производственная площадка	1	3.98	123.5	-	123.5	-	-	123.5	
			кабинет	2	3.98	15.0	15.0	-	-	-	15.0	
			кабинет	3	3.98	13.6	13.6	-	-	-	13.6	
			кабинет	4	3.98	10.5	10.5	-	-	-	10.5	
			подсобное	5	3.98	2.0	-	2.0	-	-	2.0	
			подсобное	6	3.98	5.6	-	5.6	-	-	5.6	
			хоз. помещение	7	3.98	8.7	-	8.7	-	-	8.7	
			хоз. помещение	8	3.98	7.2	-	7.2	-	-	7.2	
				Итого:			186.1	39.1	147.0	-	-	186.1
			Общая площадь помещения всего, по этажу:			186.1	39.1	147.0	-	-	186.1	
			Общая площадь помещений всего, по зданию:			502.0	308.8	193.2	-	-	502.0	