




Видимы на б
Помещение в здании
Инд. N подкл.

примечание рекламные вывески на Торговых рядах, носящие "плакатный" характер, разделяют структуру фасада, нарушая ритмический ряд, поэтому было принято решение все вывески в границах этого здания выполнить одним шрифтом и размером, в форме объемных букв,



ведомость

Марка Поз.	Обозначение	
1.	колер супербелый	Максиша Краска б
2.	H 85/L85/C40-Ginster 105	Максиша краска
3.	H 110/L75/C12-Jade75	Гераком- рельефное акриловой

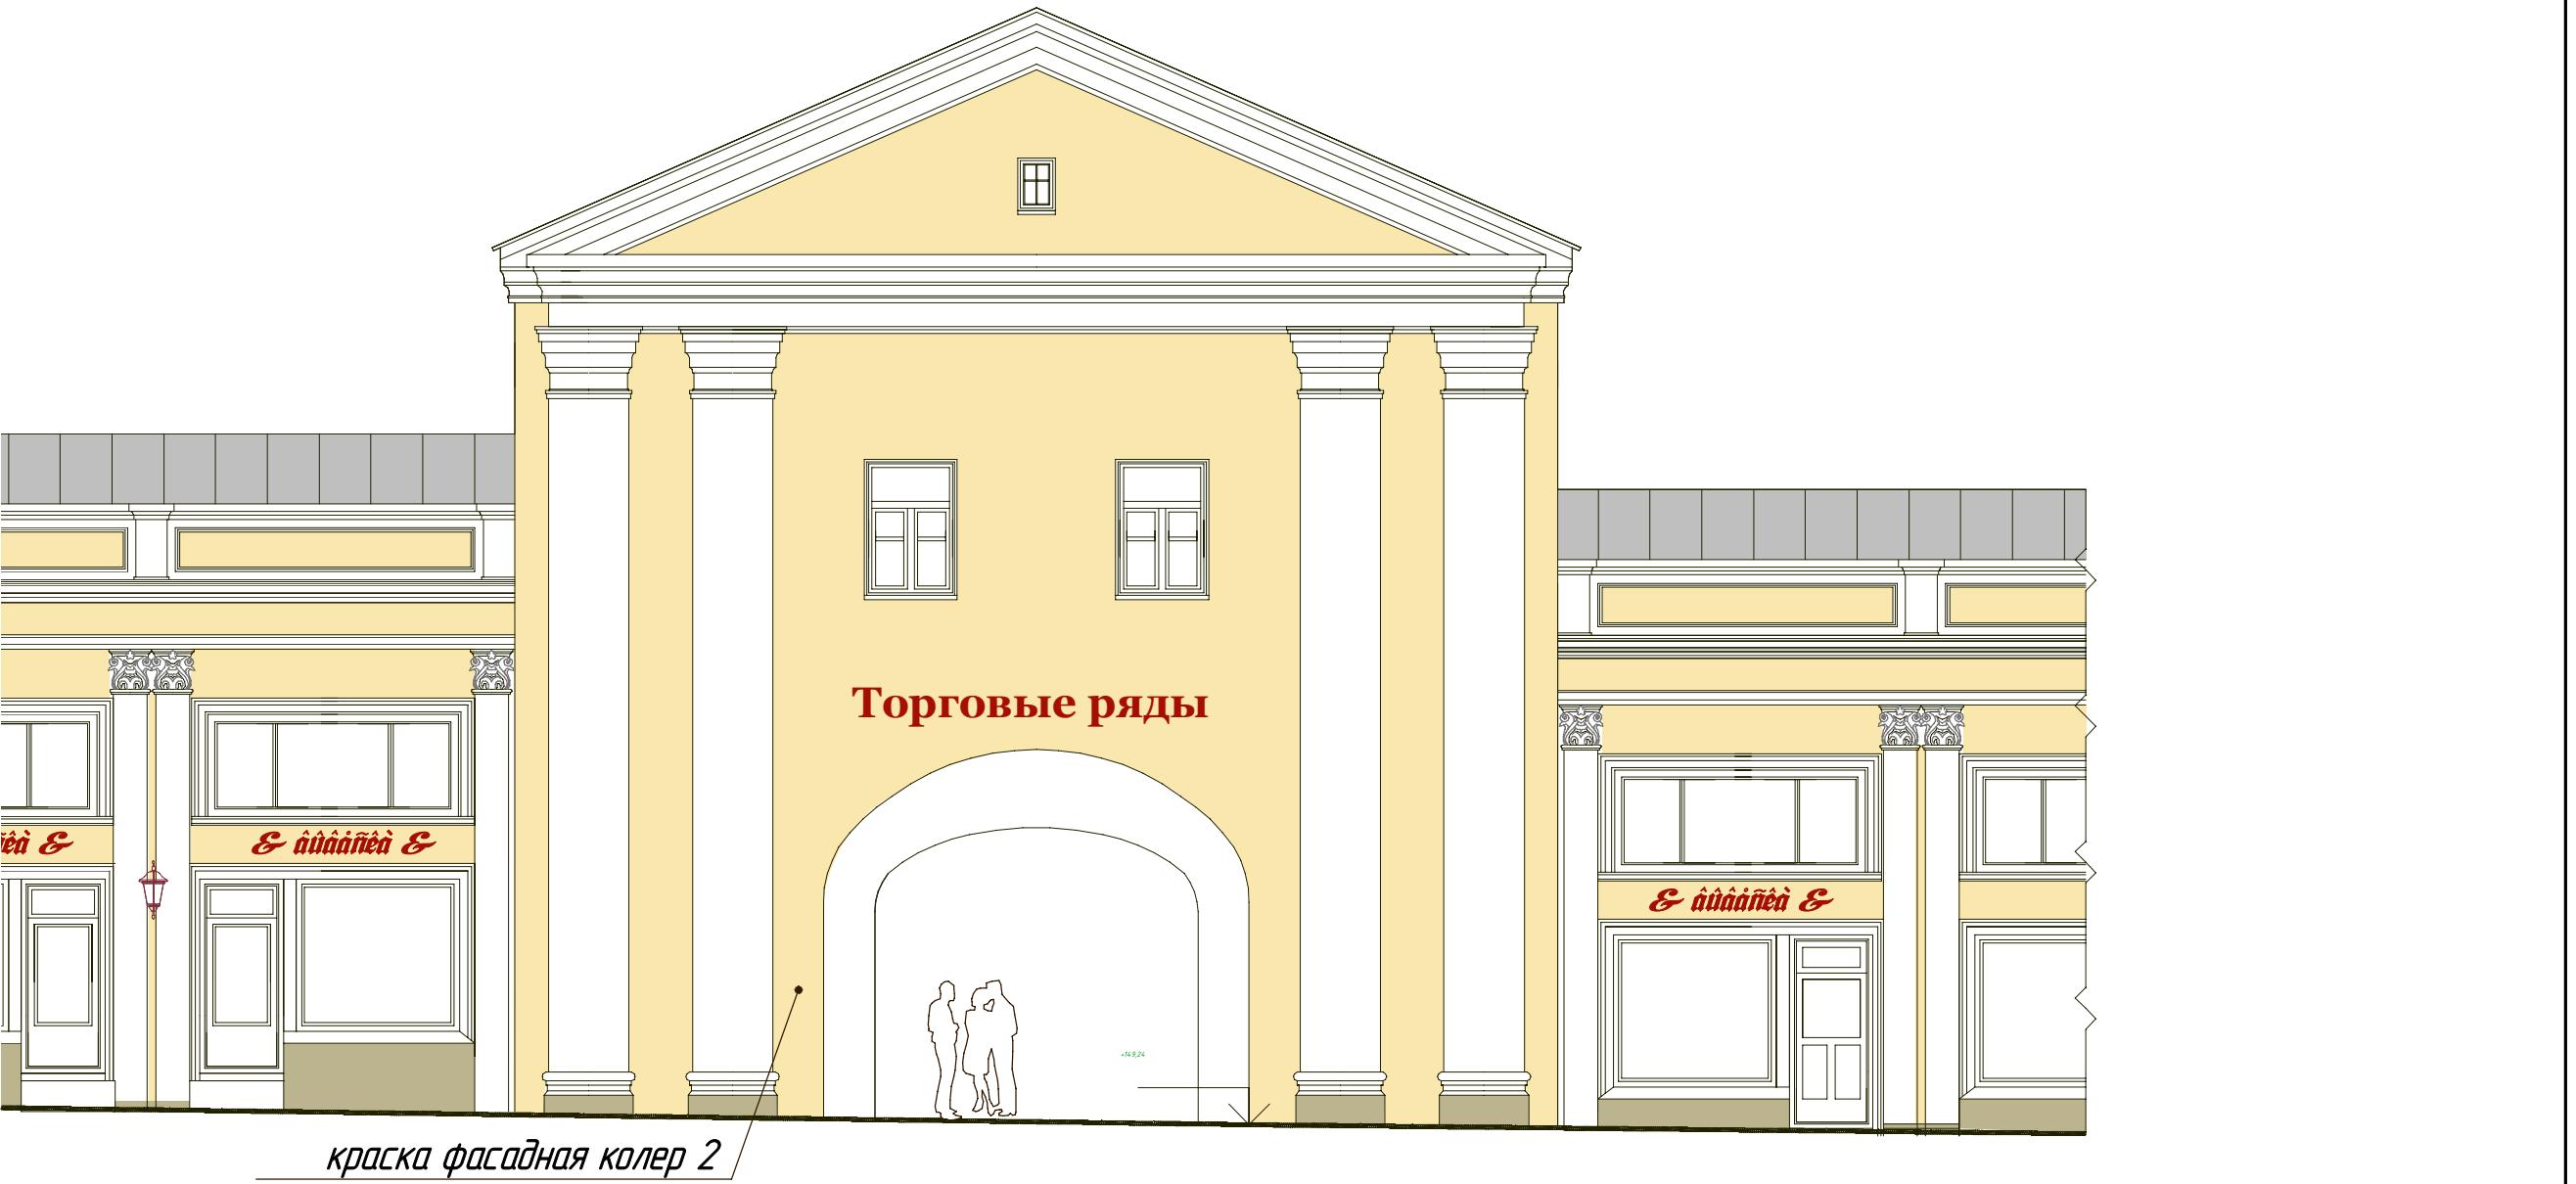

модели фасада

Наименование	Кол.	Масса ед.кг	Примечание
цд-матовая акриловая пленка для фасадных работ			
цд-матовая акриловая пленка для фасадных работ		3D-system CAPAROL	
стандарт. цветное штукатурное покрытие на основе			

				г. Владимир, историческое ядро ул. Б.Московская, четная сторона.		
ГАП	Мальцева А.					
проектир	Захарушкина Е.			фасады и внешнее комплексное благоустройство в границах исторического ядра г. Владимира	Стадия	Лист
Проверил					ПП	
исполнил						
Н. контр.				колеровочный паспорт. М 1:100 ул.Б.Московская д. №21 Торговые ряды	000 "ГРАНЬ" 2008г.	