


Взамени инд. N	
Подпись и дата	
Инф. N подл.	

ведомость отделки фасада

Марка Поз.	Обозначение	Наименование	Кол.	Масса ед.кз	Примечание
1.	колер суперделый	Максишпд-матовая акриловая краска для фасадных работ			
2.	H 80/L 90/C26-Palazzo 235	Максишпд-матовая акриловая краска для фасадных работ			
3.	H 80/L 85/C36-Palazzo 265	Максишпд-матовая акриловая краска для фасадных работ			
4.	H 80/L 73/C20-Palazzo 200	Терракот-стандарт. цветное рельефное шпакатурное покрытие на акриловой основе			

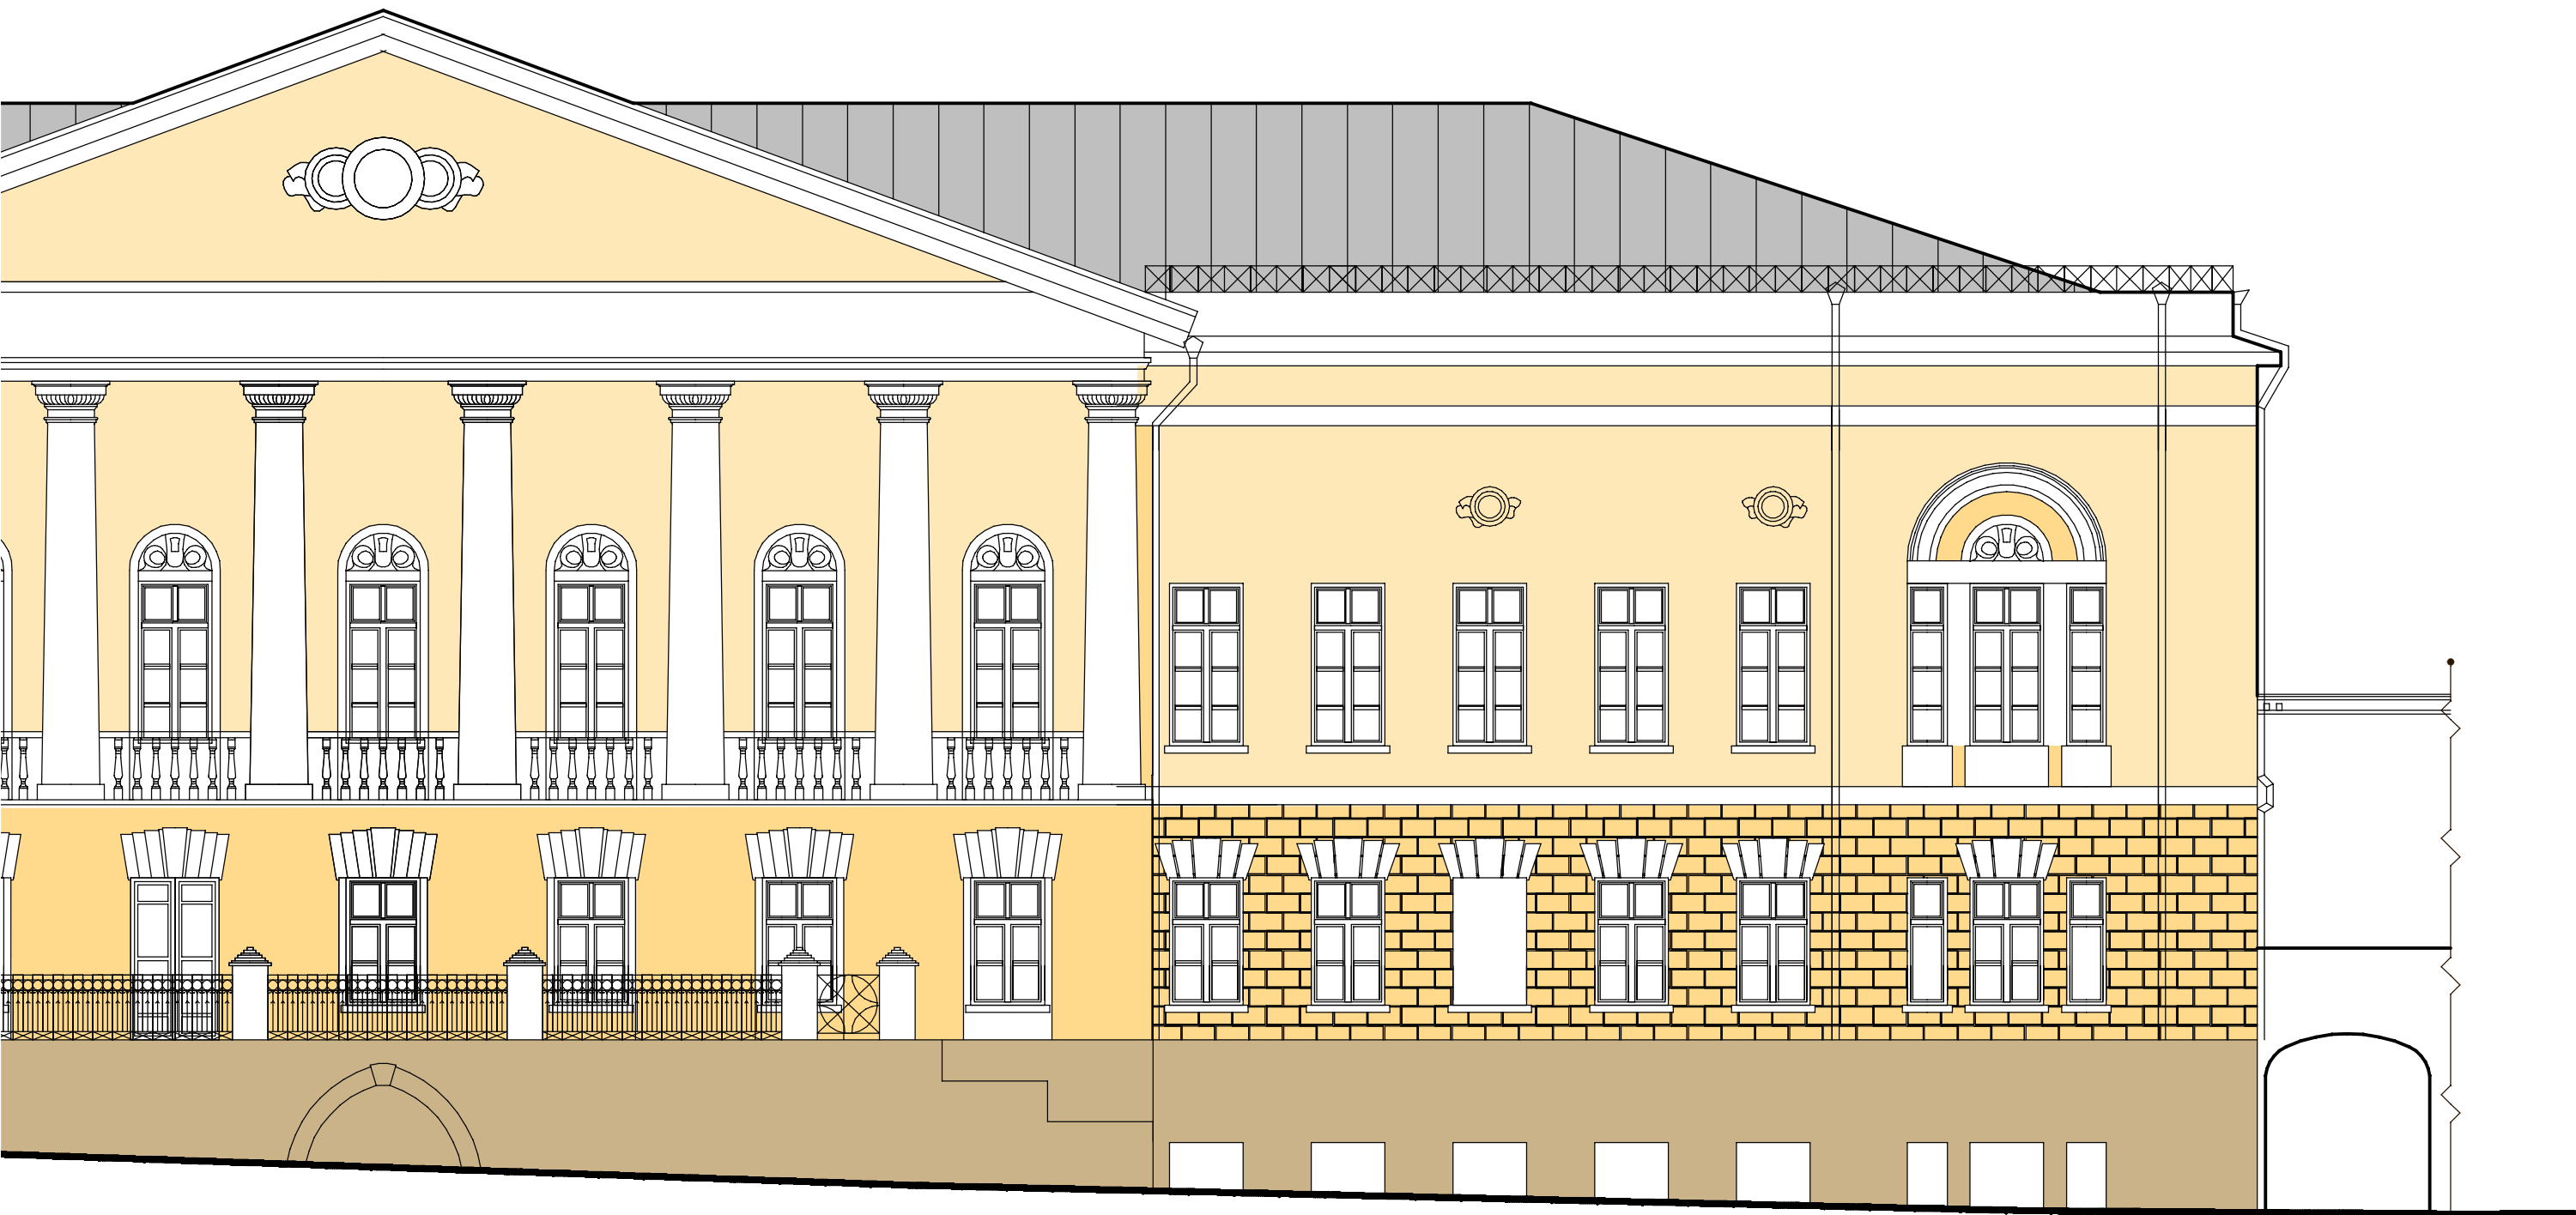



				г. Владимир, историческое ядро ул. Б.Московская, нечетная сторона.		
				фасады и внешнее комплексное благоустройство в границах исторического ядра г. Владимира	Стадия	Лист
ГАП	Мальцева А.				ПП	Листов
проектир	Захарушкина Е.					
Проверил						
исполнил				колоробочный паспорт. М 1:100 ул.Б.Московская д. №35	ООО "ГРАНЬ" 2009г.	
Н. контр.						