


Взам. инв. №	
Подпись и дата	
Инв. № подл.	

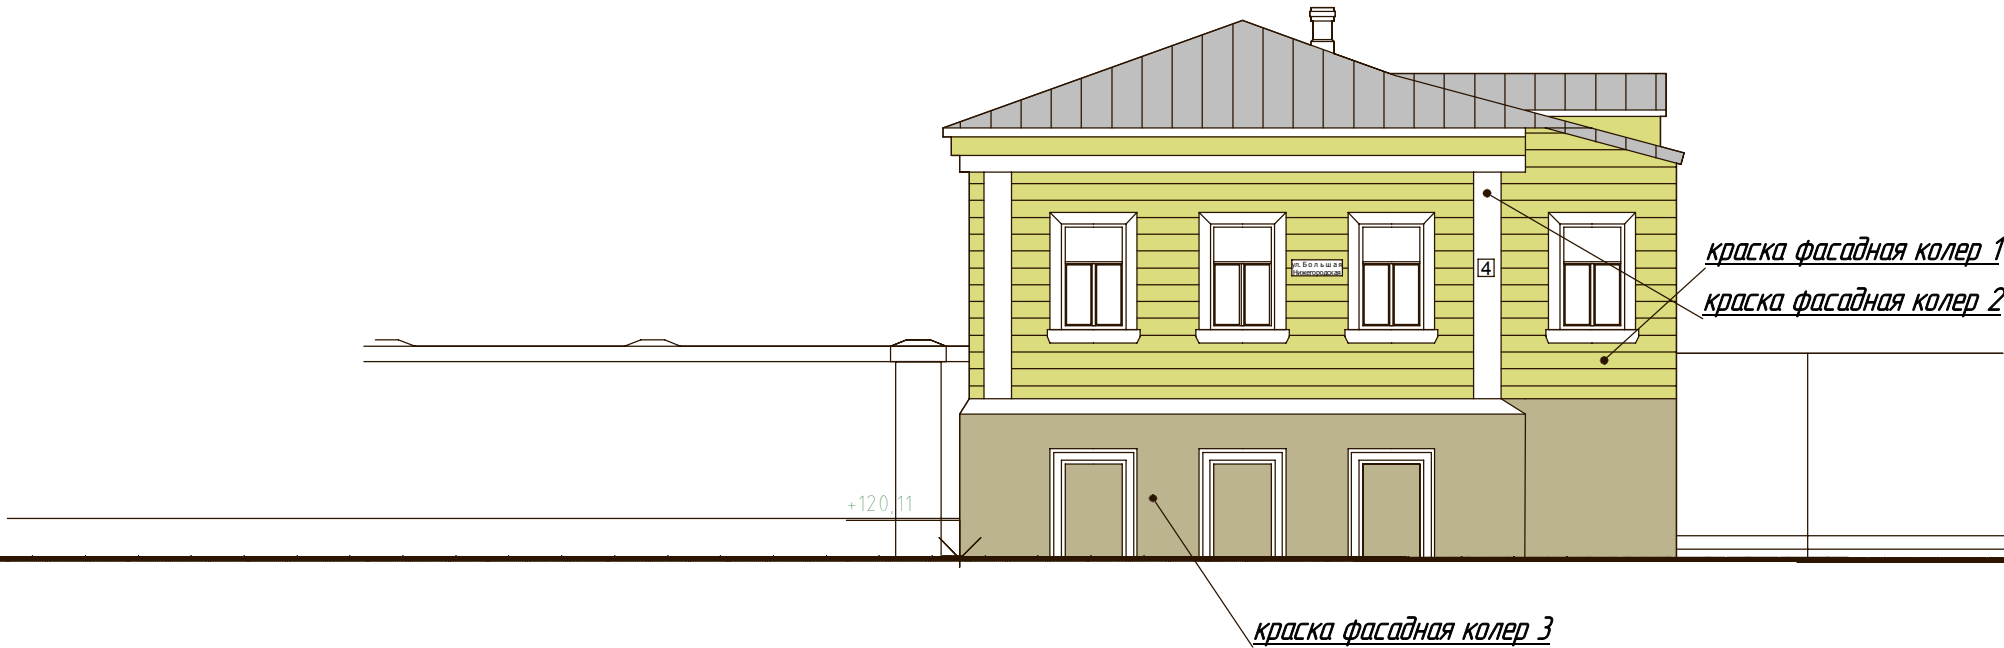

ведомость отделки фасада

Марка Поз.	Обозначение	Наименование	Кол.	Масса ед.кз	Примечание
1.	N 110/L75/C25-Jade 105	Максишпд-матовая акриловая краска для фасадных работ			
2.	колер супербелый	Максишпд-матовая акриловая краска для фасадных работ			
3.	N 110/L75/C12-Jade75	Терракоат-стандарт. цветное рельефное шпикатурное покрытие на акриловой основе			

				г. Владимир, историческое ядро			
				ул. Б.Московская, четная сторона.			
				фасады и внешнее комплексное благоустройство в границах исторического ядра г. Владимира	Стадия	Лист	Листов
ГАП	МальцеваА.				ПП		
проектир	ЗахарушкинаЕ.						
Проверил				колеровочный паспорт. М 1:100 ул.Б.Нижегородская ,д№4			
исполнил							
Н. контр.							
				ООО "ГРАНЬ" 2009г.			