


д№12

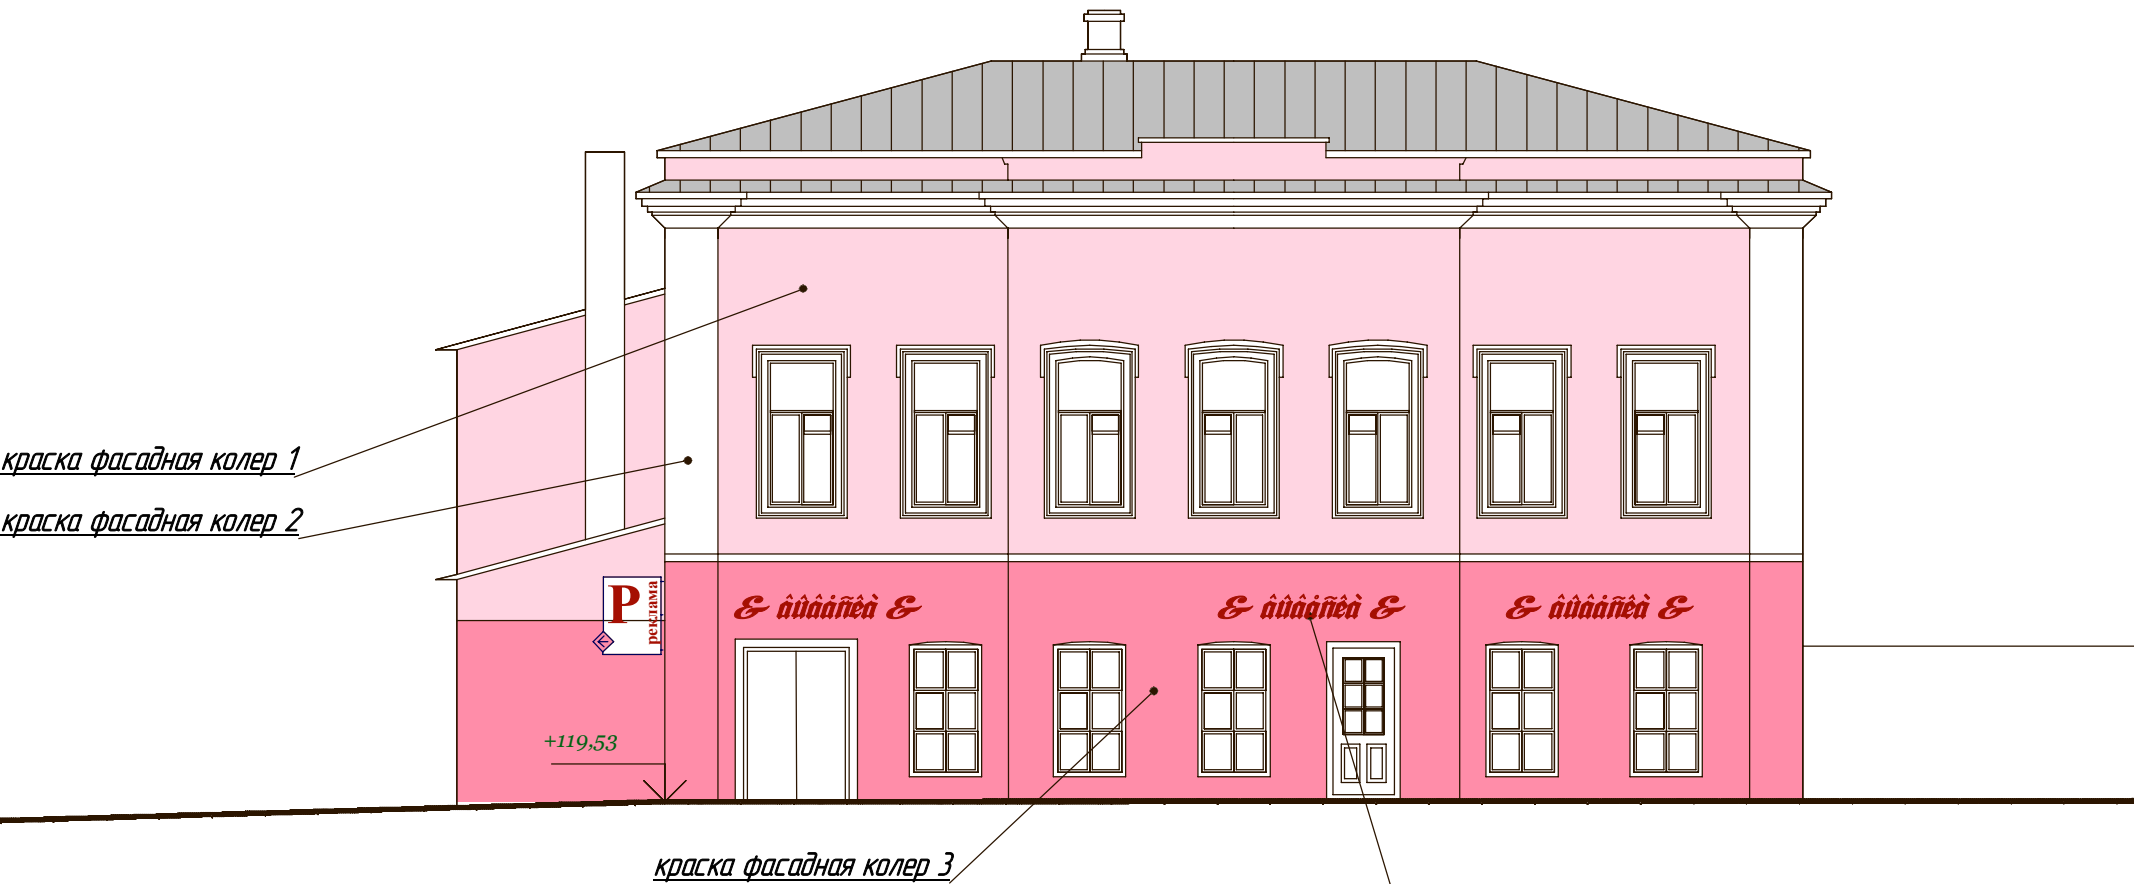

возможно размещение названия офиса в форме объемных букв  
выполнено на одной высоте, Н=300мм



ведомость отделки фасада

Марка Поз.	Обозначение	Наименование	Кол.	Масса ед.кз	Примечание
1.	Н 15/L88/С14-Вассара 30	Максиглэд-матовая акриловая краска для фасадных работ			
2.	колер супербелый	Максиглэд-матовая акриловая краска для фасадных работ			
3.	Н 15/L67/С41-Вассара 20	Терракот-стандарт, цветное рельефное шпательное покрытие на акриловой основе			

				г. Владимир, историческое ядро		
				ул. Б.Московская, четная сторона.		
				фасады и внешнее комплексное благоустройство в границах исторического ядра г. Владимира	Стадия	Лист
					ПП	Листов
ГАП	Мальцева А.			колоробочный паспорт. М 1:100 ул.Б.Нижегородская ,д№12	ООО "ГРАНЬ" 2009г.	
проектир	Захарушкина Е.					
Проверил						
исполнил						
Н. контр.						