


Инв. N подл.	
Подпись и дата	
Возмещ. инв. N	

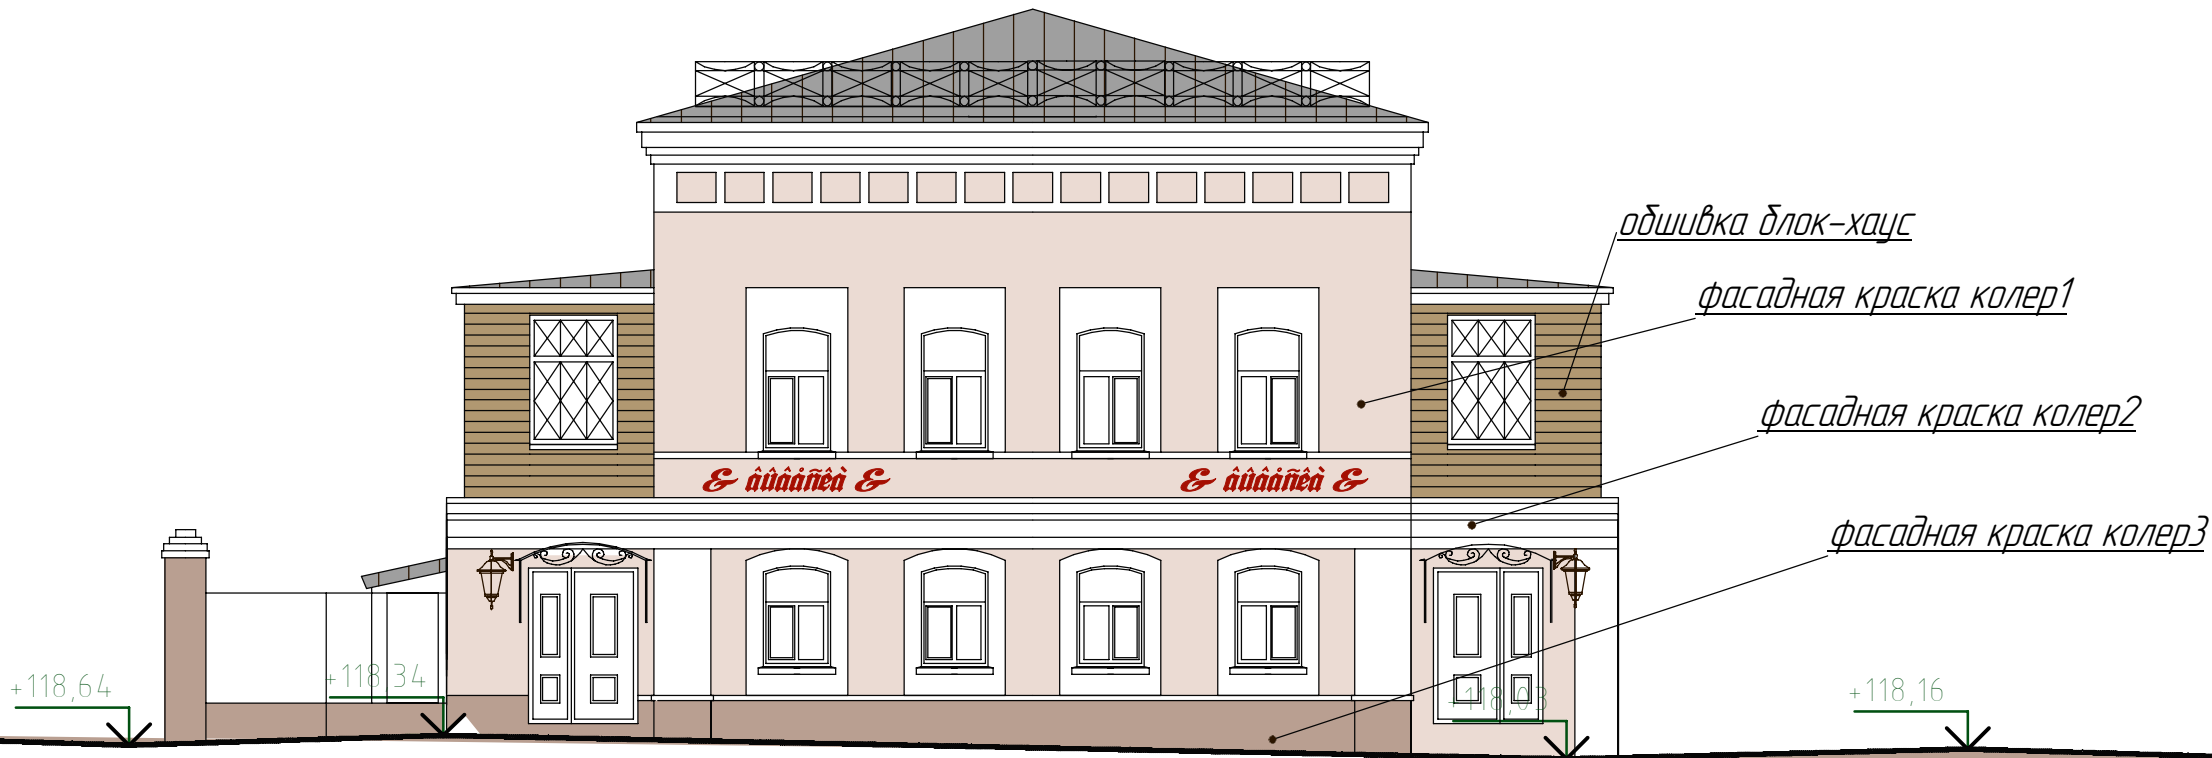

ведомость отделки фасада

Марка Поз.	Обозначение	Наименование	Кол.	Масса ед.кз	Примечание
1.	Н 30/L87/C4-Koral 20	Максиглэд-матовая акриловая краска для фасадных работ			
2.	колер супербелый	Максиглэд-матовая акриловая краска для фасадных работ			3D-system CAPAROL
3.	Н 30/L68/C7-Koral 35	Терракоат-стандарт, цветное рельефное штукатурное покрытие на акриловой основе			

				г. Владимир, историческое ядро			
				ул. Б.Московская, нечетная сторона.			
				фасады и внешнее комплексное благоустройство в границах исторического ядра г. Владимира	Стадия	Лист	Листов
ГАП	МальцеваА.				ПП		
проектир	ЗахарушкинаЕ.						
Проверил				колеровочный паспорт. М 1:100 ул.Б.Нижегородская д. №17			
исполнил							
Н. контр.							