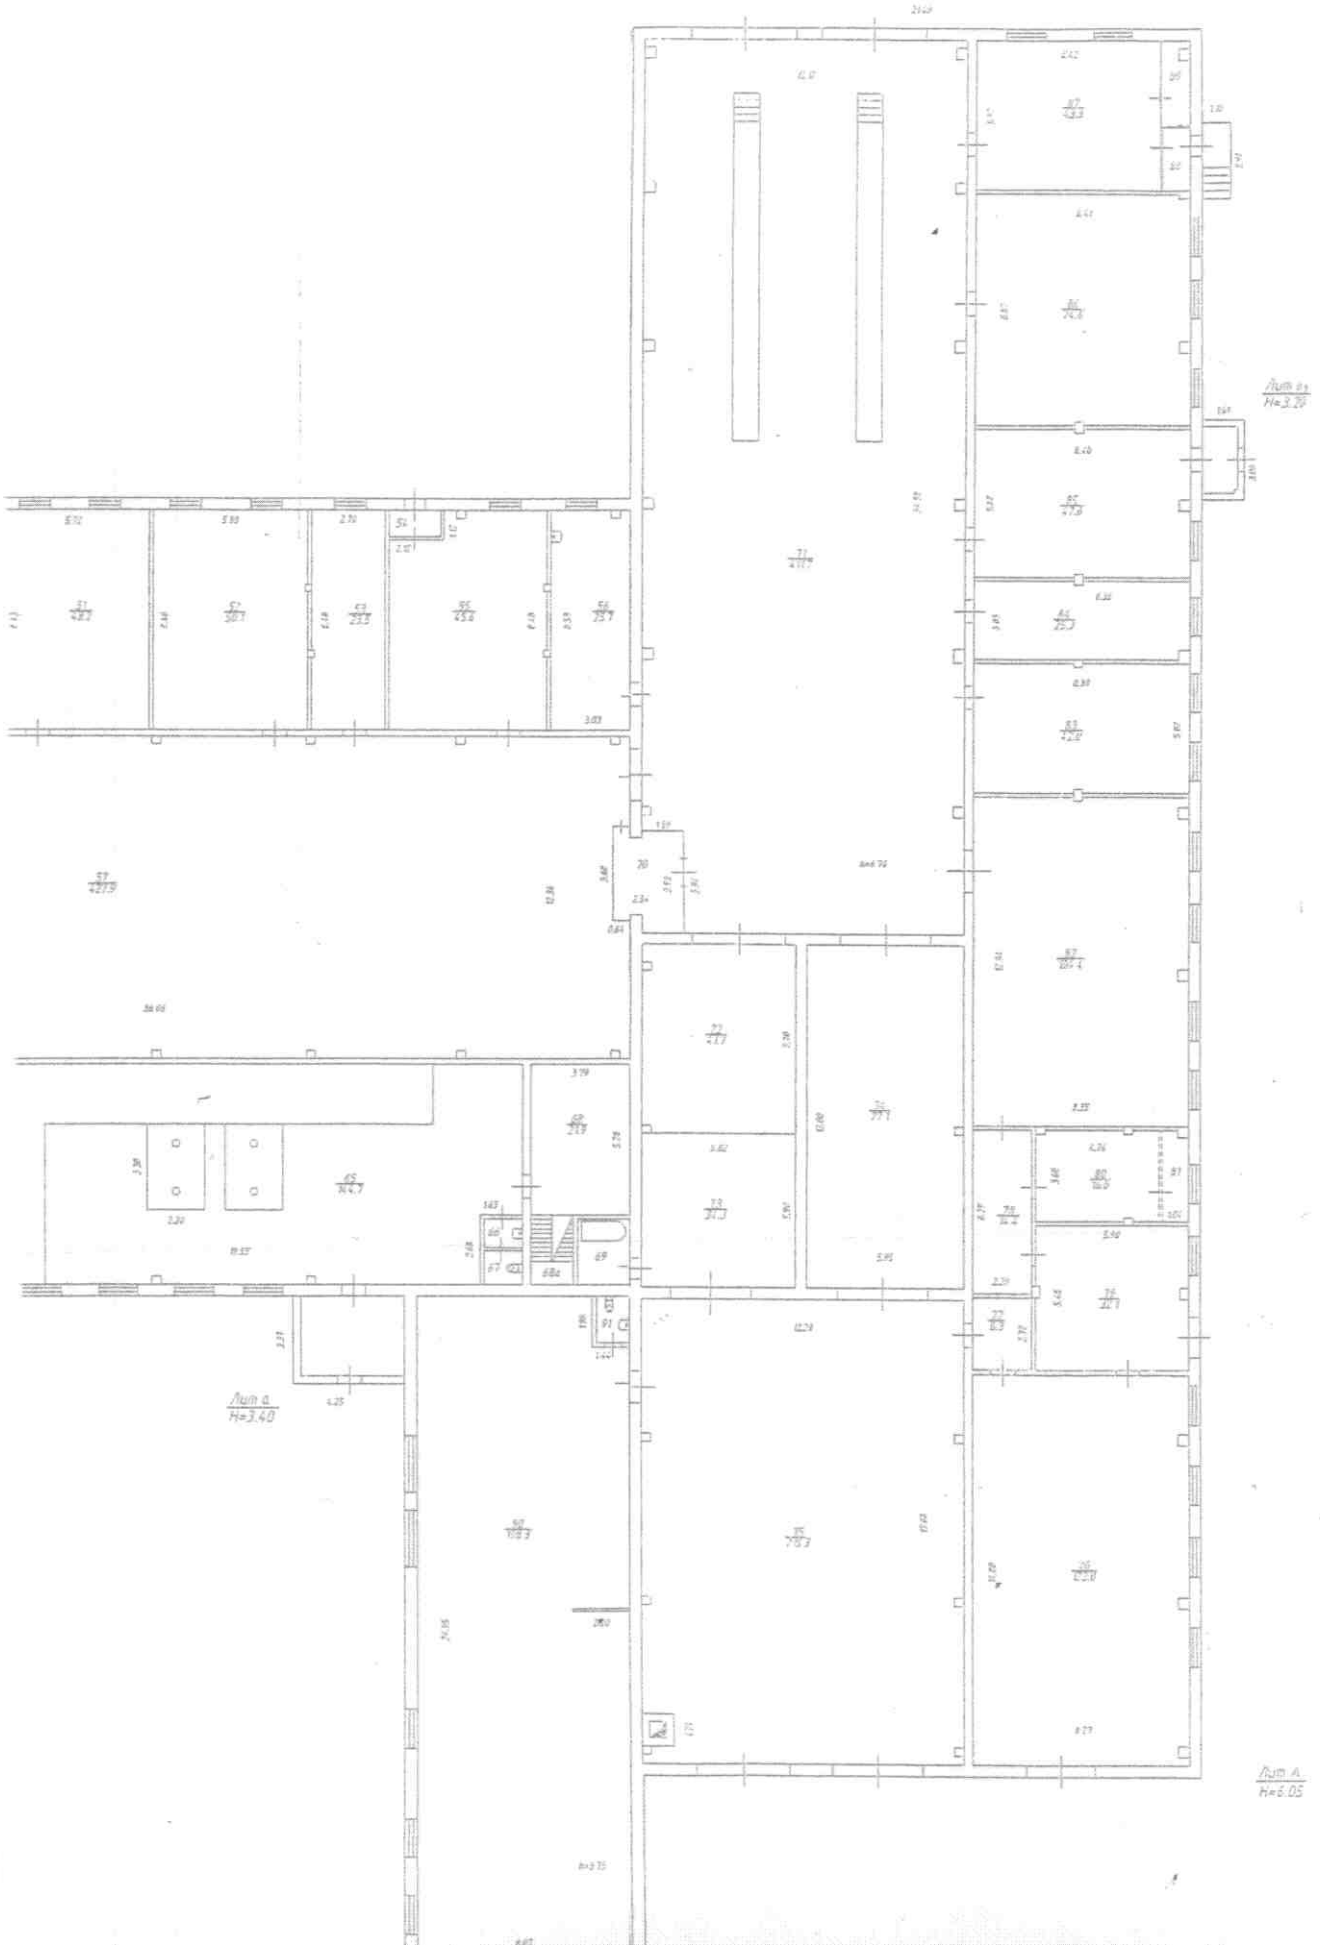
Лит а
H=3.40
Лит а1
H=3.20
Лит А
H=6.05

2	3	4	5	6	7	8	9	10	11	12	13
		мойка	42		440.1	440.1	-	-	-	440.1	
		ремонтный цех	44		1136.3	1136.3	-	-	-	1136.3	
		водомерный узел	45		34.7	-	34.7	-	-	34.7	
		инструментальная	46		17.6	17.6	-	-	-	17.6	
		раздаточная	47		6.8	6.8	-	-	-	6.8	
		кабинет	48		12.8	12.8	-	-	-	12.8	
		инструментальная	49		48.7	48.7	-	-	-	48.7	
		кабинет	50		24.0	24.0	-	-	-	24.0	
		пропиточная	51		48.2	48.2	-	-	-	48.2	
		красный уголок	52		50.1	50.1	-	-	-	50.1	
		кабинет	53		23.5	23.5	-	-	-	23.5	
		тамбур	54		2.0	-	2.0	-	-	2.0	
		кузница	55		45.6	45.6	-	-	-	45.6	
		обойная	56		25.7	25.7	-	-	-	25.7	
		цех	57		427.9	427.9	-	-	-	427.9	
		аккумуляторная	58		24.3	24.3	-	-	-	24.3	
		зарядная	59		4.0	4.0	-	-	-	4.0	
		зарядная	60		4.2	4.2	-	-	-	4.2	
		коридор	61		11.2	-	11.2	-	-	11.2	
		РУ	62		5.8	5.8	-	-	-	5.8	
		трансформаторная	63		21.6	21.6	-	-	-	21.6	
		кабинет	64		22.5	22.5	-	-	-	22.5	
		котельная	65		144.7	144.7	-	-	-	144.7	
		умывальная	66		2.0	-	2.0	-	-	2.0	
		туалет	67		1.6	-	1.6	-	-	1.6	
		подсобное	68		21.9	-	21.9	-	-	21.9	
		лестничная клетка	68а		4.4	-	4.4	-	-	4.4	
		умывальная	69		5.1	-	5.1	-	-	5.1	
		кабинет	70		9.4	9.4	-	-	-	9.4	
		ремонтный цех	71		411.7	411.7	-	-	-	411.7	
		комната отдыха	72		41.7	-	41.7	-	-	41.7	
		склад	73		34.3	-	34.3	-	-	34.3	
		сушилка	74		77.1	77.1	-	-	-	77.1	
		мастерская	75		215.3	215.3	-	-	-	215.3	
		мастерская	76		122.0	122.0	-	-	-	122.0	
		склад	77		6.3	-	6.3	-	-	6.3	
		коридор	78		14.4	-	14.4	-	-	14.4	
		подсобное	79		32.1	-	32.1	-	-	32.1	
		венткамера	80		16.8	-	16.8	-	-	16.8	
		венткамера	81		2.8	-	2.8	-	-	2.8	
		агрегатная	82		104.4	104.4	-	-	-	104.4	
		художественная мастерская	83		42.0	42.0	-	-	-	42.0	
		сварочная	84		25.3	25.3	-	-	-	25.3	
		термическая	85		47.6	47.6	-	-	-	47.6	
		электроцех	86		74.6	74.6	-	-	-	74.6	
		столярная	87		43.3	43.3	-	-	-	43.3	
		тамбур	88		2.5	-	2.5	-	-	2.5	
		кладовая	89		3.6	-	3.6	-	-	3.6	
		мастерская	90		198.3	198.3	-	-	-	198.3	
		туалет	91		2.2	-	2.2	-	-	2.2	
				Итого:	4668.7	3986.2	682.5	-	-	4668.7	
Общая площадь помещения всего, по этажу:					4668.7	3986.2	682.5	-	-	4668.7	
		кладовая	1		6.6	-	6.6	-	-	6.6	
		кладовая	2		5.4	-	5.4	-	-	5.4	
		коридор	3		11.6	-	11.6	-	-	11.6	
		мойка	4		7.8	7.8	-	-	-	7.8	
		обеденный зал	5		46.9	46.9	-	-	-	46.9	
		раздаточная	5а		14.8	14.8	-	-	-	14.8	
		лестничная клетка	6		29.9	-	29.9	-	-	29.9	
		коридор	7		70.8	-	70.8	-	-	70.8	
		кабинет	8		23.3	23.3	-	-	-	23.3	