План участка этажа

1 этаж

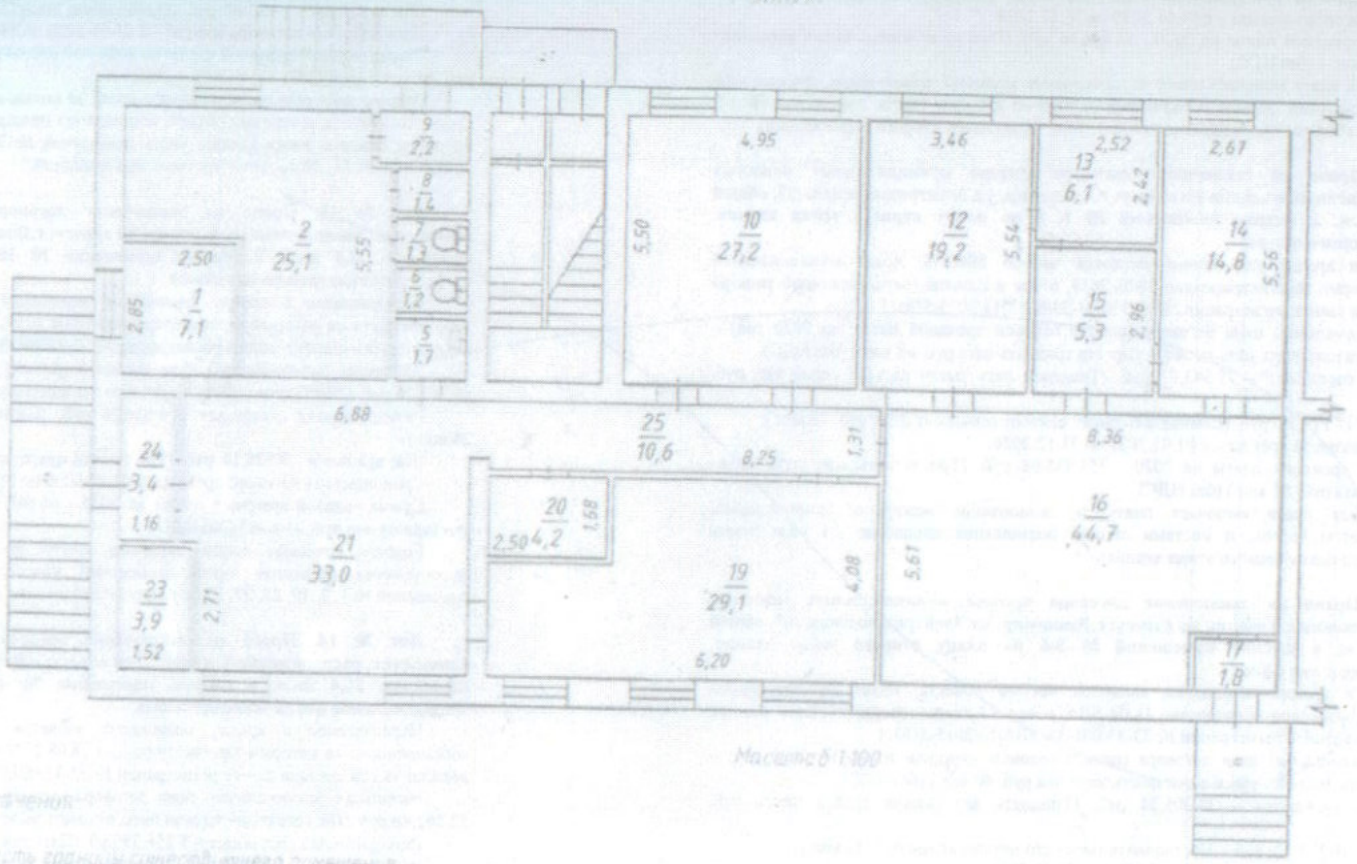

Масштаб 1:100

Условные обозначения

- линия границы существующего помещения
- линия границы вновь образованного помещения
- стена с окном и дверью
- 2,37 линейный размер (м)
- 14/14,1 номер/площадь помещения (кв.м.)

I. Сведения о принадлежности

№ п.п.	Субъект права: для граждан - Ф.И.О, паспорт; для юридических лиц - по Уставу	Документы, подтверждающие право собственности, владения, пользования	Доля (часть литера)
1	2	3	4

II. Экспликация к плану помещения №

Даты записей	Литер по плану	Этаж. Начиная с подвала и кончая мезонином	№№ квартир, и пр. помещений	Назначения помещения Жилое, ванная, коридор, кухня и прочая	Площадь по внутреннему обмеру кв. метров							
					общая площадь	учрежден.						высота
						основная	вспомогательная	основная	вспомогательная	основная	вспомогательная	
	А	*1*	*1*	*подсобное*	*7,1*		*7,1*					
			2	*кабинет*	*25,1*	*25,1*						
			5	*санузел*	*1,7*		*1,7*					
			6	*санузел*	*1,2*		*1,2*					
			7	*санузел*	*1,3*		*1,3*					
			8	*подсобное*	*1,4*		*1,4*					
			9	*тамбур*	*2,2*		*2,2*					
			10	*кабинет*	*27,2*	*27,2*						
			12	*кабинет*	*19,2*	*19,2*						
			13	*подсобное*	*6,1*		*6,1*					
			14	*подсобное*	*14,8*		*14,8*					
			15	*подсобное*	*5,3*		*5,3*					
			16	*торговый зал*	*44,7*	*44,7*						
			17	*тамбур*	*1,8*		*1,8*					
			19	*торговый зал*	*29,1*	*29,1*						
			20	*складское*	*4,2*		*4,2*					
			21	*торговый зал*	*33,0*	*33*						
			23	*подсобное*	*3,9*		*3,9*					
			24	*тамбур*	*3,4*		*3,4*					
			25	*коридор*	*10,6*		*10,6*					
				итого:	***243,3***	***178,3***	***65,0***					