Поэтажный план

строения лит. „А"
Владимир ул. Б. Московская
дом. № 29 квартал ____ уч-к ____

План „I" этажа

На возведение или переоборудование
7,7ᵃ,13,13ᵃ,5,5ᵃ,26,28,29
(литера, квартира, комната)
разрешение не предъявлено

Дата 04.04.05 Подпись

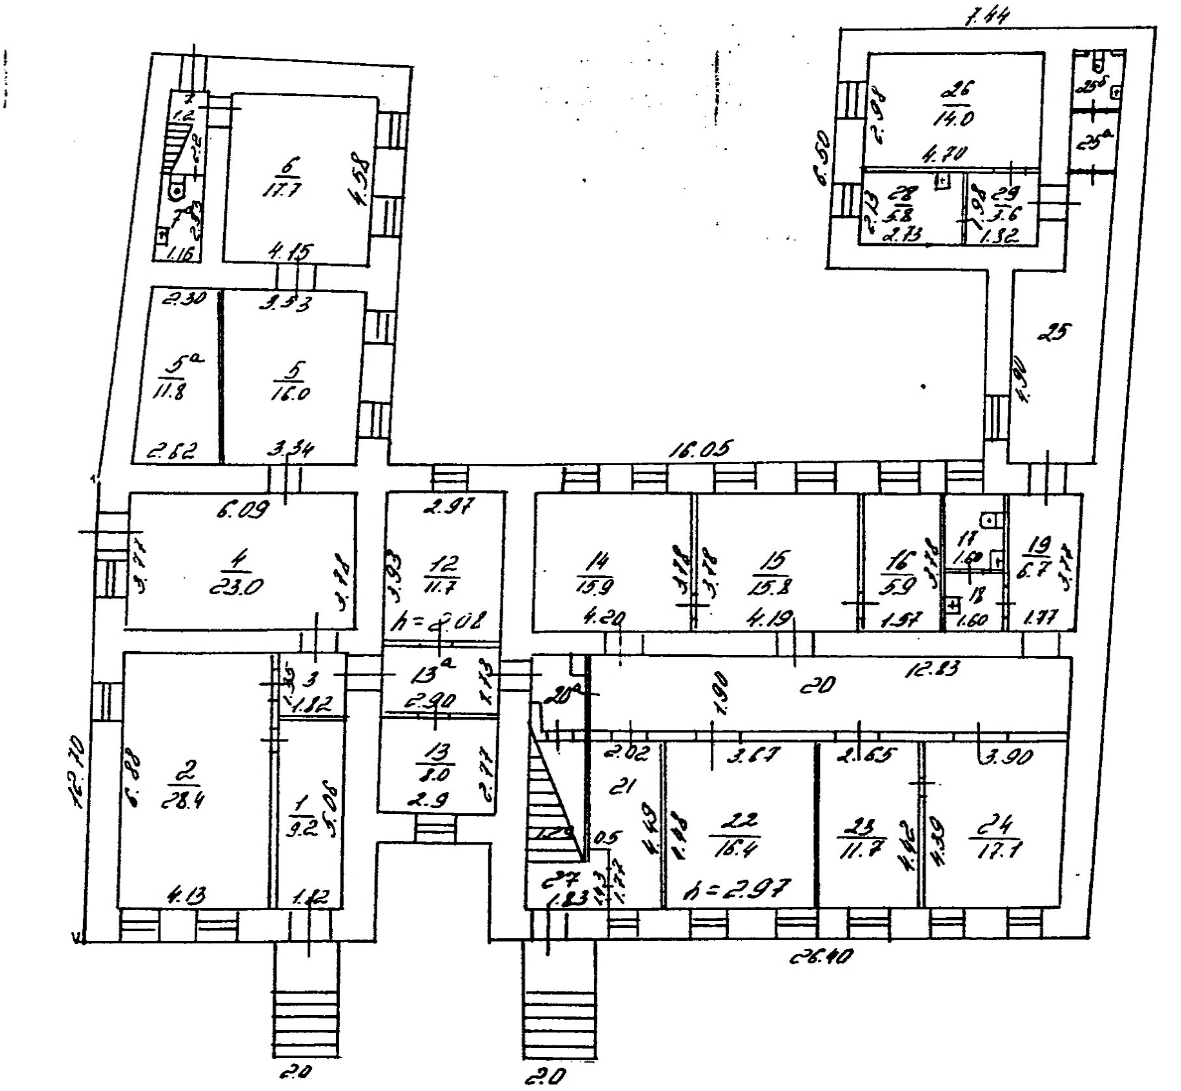

1.44
26
14.0
2.98
4.70
6.50
25ᵃ
25ᵇ
28
5.8
2.13
2.73
29
3.6
1.98
1.32
25
4.90
16.05
6
17.7
4.58
4.15
2
1.2
2.2
2.33
1.16
5ᵃ
11.8
2.30
2.82
5
16.0
3.53
3.34
4
23.0
6.09
3.71
3.78
12
11.7
2.97
3.93
h=2.08
13ᵃ
2.90
1.13
13
3.0
2.9
2.71
3
3.5
1.82
2
28.4
6.88
4.13
1
9.2
5.06
1.82
12.70
14
15.9
4.20
3.78
15
15.8
4.19
3.78
16
5.9
1.57
3.78
17
1.0
18
1.60
19
6.7
1.77
3.77
20
12.83
1.90
20ᵃ
21
2.02
4.49
0.5
1.77
27
1.83
1.29
22
16.4
3.67
4.48
h=2.97
23
11.7
2.65
4.62
24
17.1
3.90
4.39
26.40
2.0
2.0

Масштаб 1:200

«4» 04 2005 г. Работу выполнил Анапина
Проверил
Начальник бюро инвентаризации